


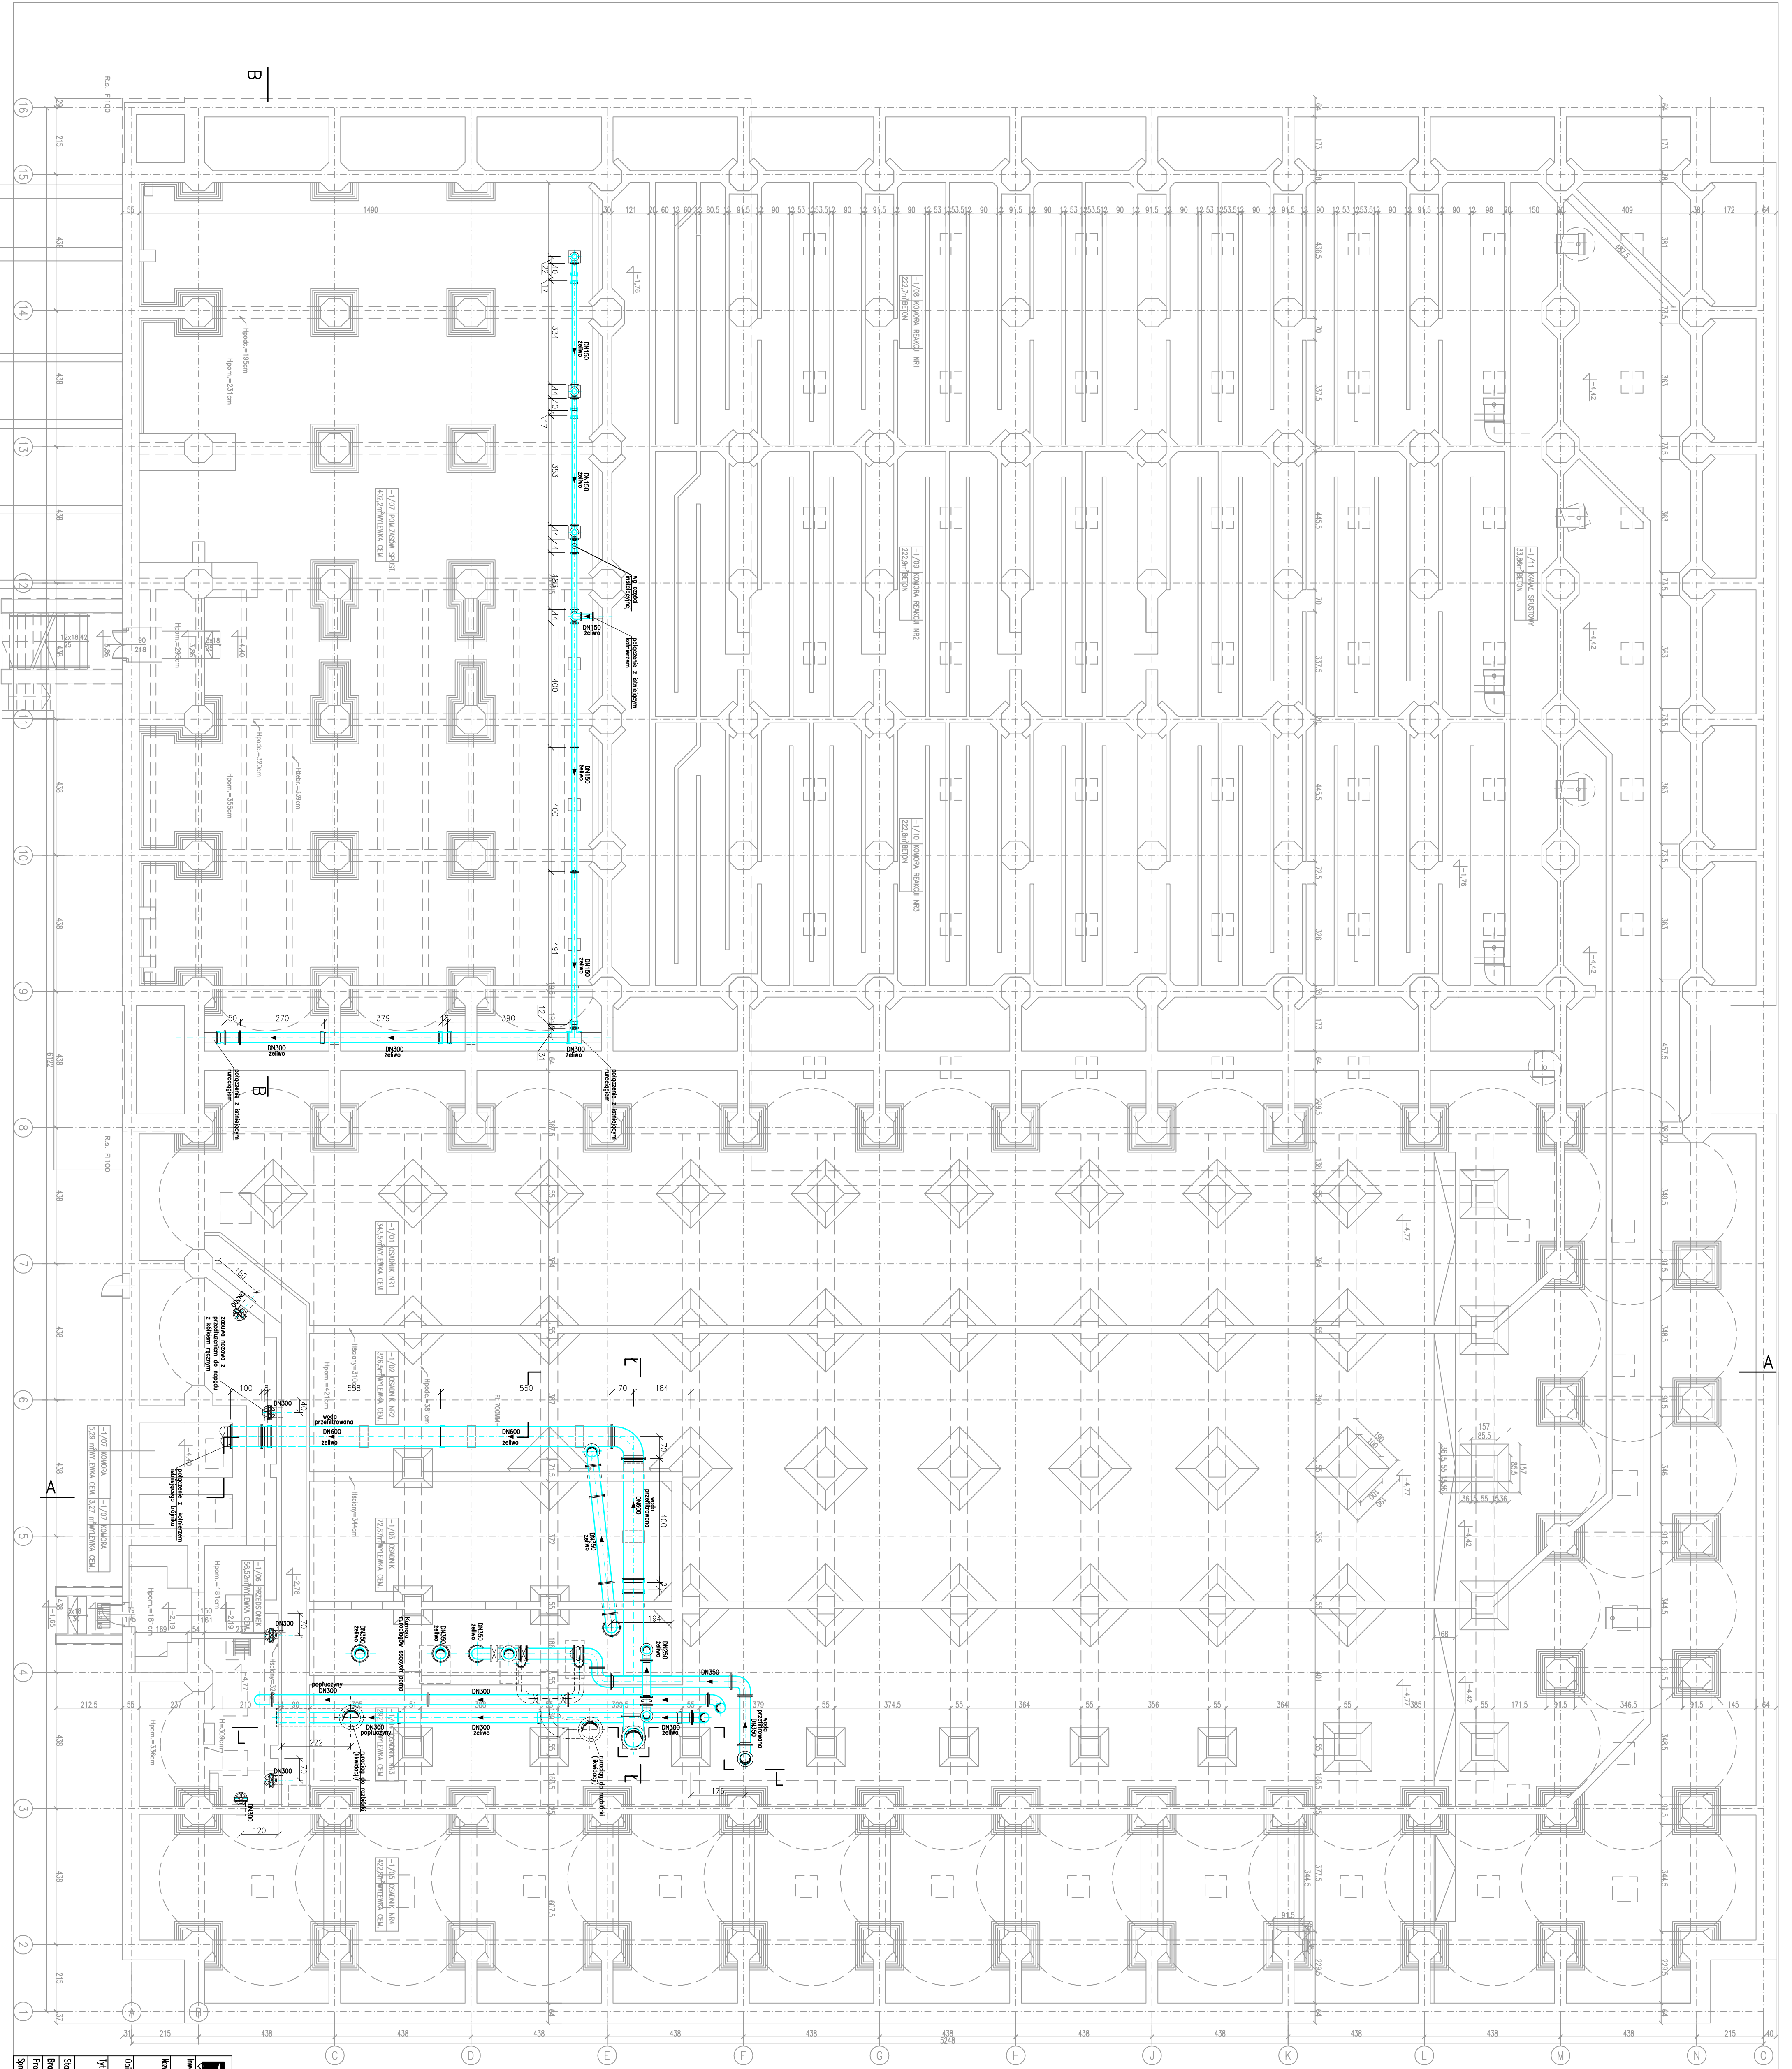

		BPR - Biuro Projektów i Rozwój		ul. Wolności 11-13 lok. 1		Rev.	
Inwestor:		Zakład Wodociągów i Kanalizacji, spółka z o.o.		ul. M. Górska 10, 71-682 Strzelce			
Nazwa obiektu:		Przebudowa budynku piwnicy i korytarzy usługowego		na terenie ZPW Pomocznicy			
Główny projektant:		Budynek Piwnicy i korytarzy					
Projektant:		Budynek Piwnicy i korytarzy					
Stanowisko:		P.W.					
Data:		14					
Podpis:							

Rzut piwnicy
skala 1:100