


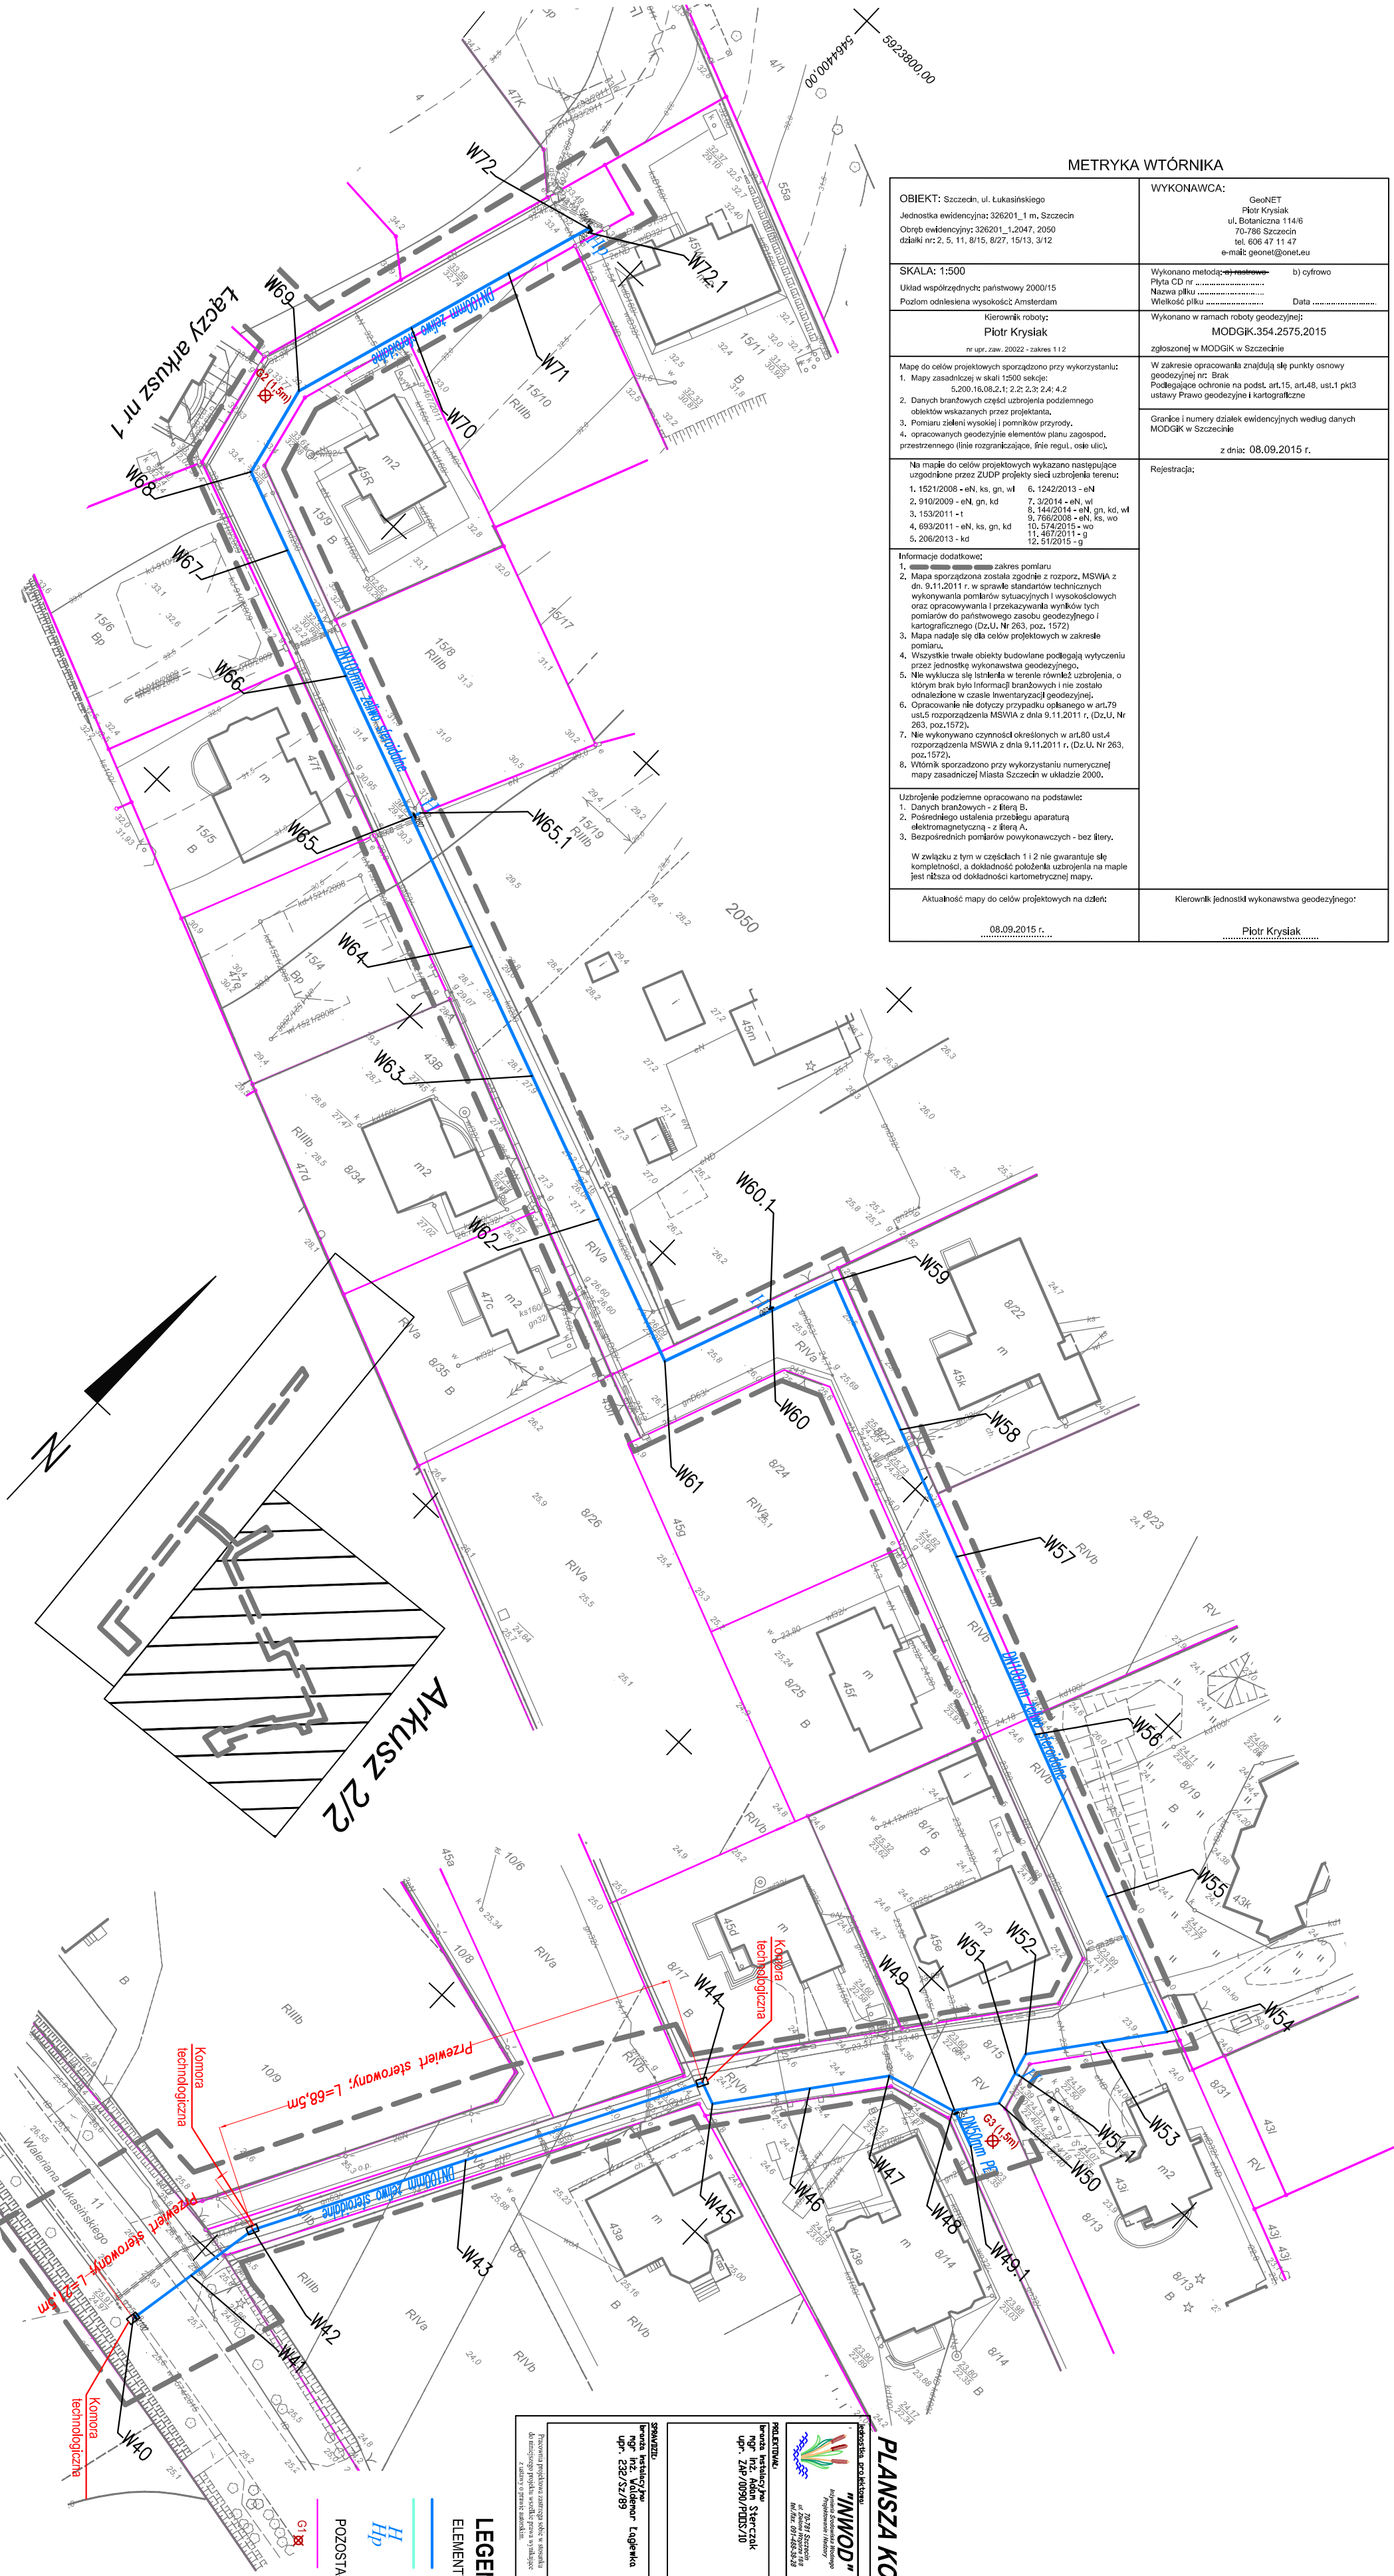

METRYKA WTÓRNIKA

|   |   |
|---|---|
| OBIKT: Szczecin, ul. Łukasieńskiego<br>Jednostka ewidencyjna: 326201, 1 m, Szczecin<br>Obręb ewidencyjny: 326201_1, 2047, 2050<br>działki nr: 2, 5, 11, 8/15, 8/27, 15/13, 3/12   | WYKONAWCA: GeoNET<br>Piotr Krysiak<br>ul. Botaniczna 114/6<br>70-786 Szczecin<br>tel. 606 47 11 47<br>e-mail: geonet@onet.eu   |
| SKALA: 1:500<br>Układ współrzędnych: państwowy 2000/15<br>Poziom odniesienia wysokości: Amsterdam   | Wykonano metodami: a) tradycyjnymi b) cyfrowo<br>Płyta CD nr .....<br>Nazwa pliku .....<br>Wielkość pliku .....<br>Data .....<br>Wykonano w ramach roboty geodezyjnej:<br>MODGK.354.2575.2015<br>zgłoszonej w MODGK w Szczecinie |
| Kierownik roboty:<br>Piotr Krysiak<br>nr upr. zaw. 20022 - zakres 1 i 2   | Granice i numery działek ewidencyjnych według danych MODGK w Szczecinie<br>z dnia: 08.09.2015 r.   |
| Mapę do celów projektowych sporządzono przy wykorzystaniu:<br>1. Mapy zasadniczej w skali 1:500 arkusze:<br>5.200.16.08.2.1: 2.2, 2.3, 2.4: 4.2<br>2. Danych branżowych części uzbrojenia podziemnego obiektów wskazanych przez projektanta.<br>3. Pomiaru i składowi wysokości i pomiarów przyziemi.<br>4. opracowanych geodezyjnie elementów planu zagospod. przestrzennego (linie rozgraniczające, linie regul., osie ulic).   | Rejestrując:   |
| Nie mapę do celów projektowych wykazano następujące uzupełnienia przez ZUPP projektu sieci uzbrojenia terenu:<br>1. 1521/2008 - eN, ks. gn, wł 6. 124/2013 - eN<br>2. 910/2009 - eN, gn, wł 7. 3/2014 - eN, wł 8. 144/2014 - eN, gn, kd, wł 9. 785/2008 - eN, ks, wł 10. 574/2015 - wł 11. 487/2011 - d 12. 51/2015 - g   |   |
| Informacje dodatkowe:<br>1. Zakres planu: .....<br>2. Mapa sporządzona została zgodnie z rozporz. MSWiA z dn. 9.11.2011 r. w sprawie standardów technicznych wykonywania pomiarów sytuacyjnych i wysokościowych oraz opracowywania i przekazywania wyników tych pomiarów do państwowego zasobu geodezyjnego i kartograficznego (Dz.U. Nr 263, poz. 1572)<br>3. Mapa nadaje się dla celów projektowych w zakresie planu.<br>4. Wszystkie trwałe obiekty budowlane podlegają wytyczeniu przez jednostkę wykonawstwa geodezyjnego.<br>5. Nie wyklucza się istnienia w terenie również uzbrojenia, o którym brak było informacji branżowych i nie zostało odnotowane w czasie inwentaryzacji geodezyjnej.<br>6. Opracowanie nie dotyczy przypadku określonego w art.79 ust.5 rozporządzenia MSWiA z dnia 9.11.2011 r. (Dz.U. Nr 263, poz.1572).<br>7. Nie wykonywano czynności określonych w art.80 ust.4 rozporządzenia MSWiA z dnia 9.11.2011 r. (Dz.U. Nr 263, poz.1572).<br>8. Wzrostki sporządzono przy wykorzystaniu numerycznej mapy zasadniczej Miasta Szczecin w układzie 2000. |   |
| Uzbrojenie podziemne opracowano na podstawie:<br>1. Danych branżowych - z Biura B.<br>2. Pośredniego ustalenia przebiegu aparaturą elektromagnetyczną - z Biura A.<br>3. Bezpośrednich pomiarów powykonawczych - bez filary.<br>W związku z tym w cz. 1 i 2 nie gwarantuje się kompletności, a dokładności położenia uzbrojenia na mapie jest niższa od dokładności kartometrycznej mapy.   |   |
| Aktualność mapy do celów projektowych na dzień: 08.09.2015 r.   | Kierownik jednostki wykonawstwa geodezyjnego: Piotr Krysiak   |

PLANSZA KOORDYNACYJNA

**PROJEKTANT**  
Instytut Inżynierów  
ul. Łukasieńskiego 11  
70-786 Szczecin  
tel. 606 47 11 47  
e-mail: geonet@onet.eu

**WYKONAWCA**  
GeoNET  
Piotr Krysiak  
ul. Botaniczna 114/6  
70-786 Szczecin  
tel. 606 47 11 47  
e-mail: geonet@onet.eu

LEGENDA

- ELEMENTY PROJEKTOWANE:**
- Sieć wodociągowa
  - Przewody wodociągowe
  - Hydrant nadziemny
  - Hydrant podziemny
- POZOSTAŁE OZNACZENIA:**
- Granice działek
  - Lokalizacja otworów geodezyjnych