

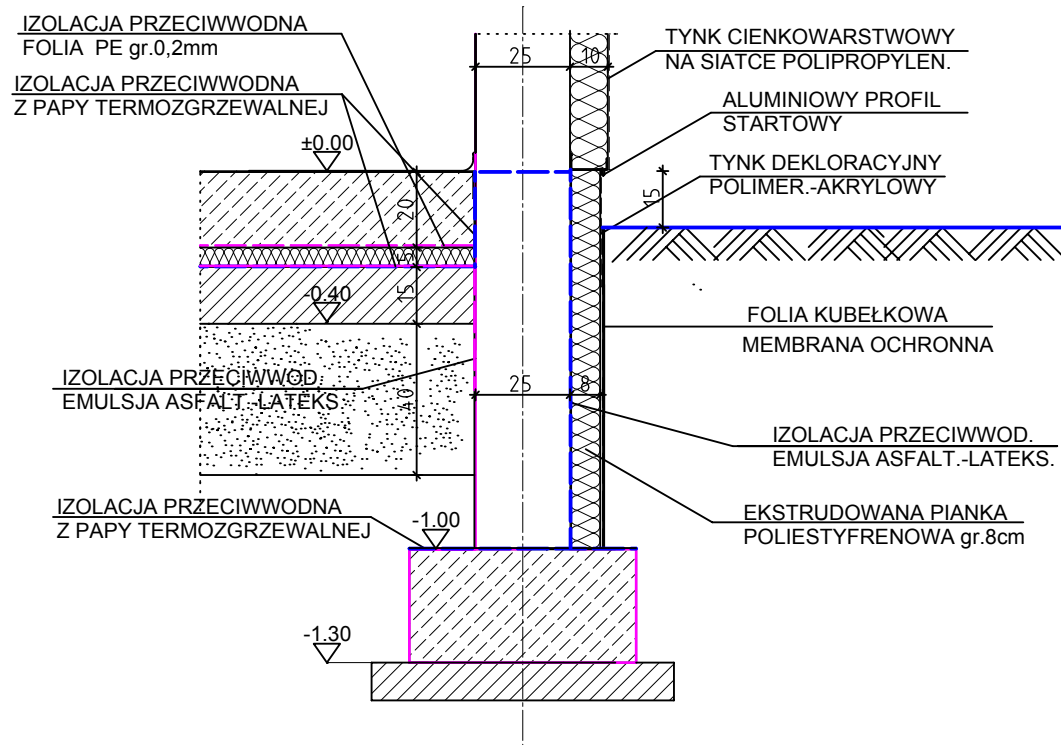


DETAL FUNDAMENTU 1:20

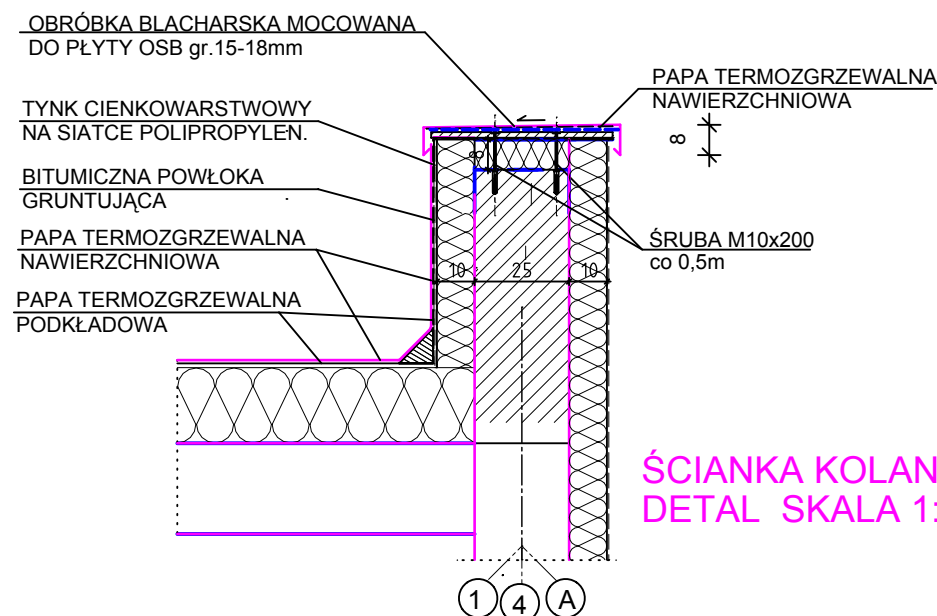


DETAL "B" SKALA 1:10

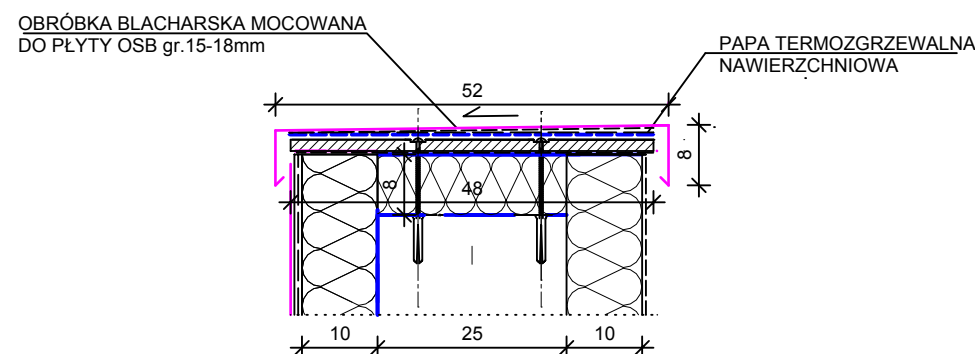

ŚCIANKA KOLANKOWA
DETAL SKALA 1:20

PAPA TERMOZGRZEWALNA WIERZCHNIEGO KRYCIA + KOMINKI WENTYLACYJNE
PAPA TERMOZGRZEWALNA PODKŁADOWA MOCOWANA MECHANICZNIE DO STROPU
WEŁNA MINERALNA WIERZCHNIEGO KRYCIA TWARDA ,SPADKOWA
WEŁNA MINERALNA PODKŁADOWA gr.15 cm TWARDA
FOLIA POLIETYLENOWA gr.0,3mm
BITUMICZNA POWŁOKA GRUNTUJĄCA
STROP ŻELBETOWY gr.16 cm


DYLATAČA -DETAL 5
SKALA 1:10

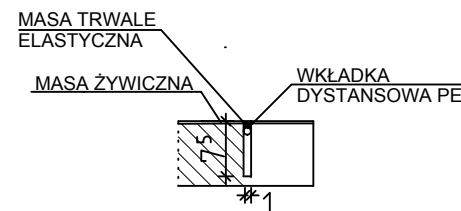

PAPA TERMOZGRZEW. WIERZCHN. KRYCIA
PAPA TERMOZGRZEWALNA PODKŁADOWA MOCOWANA MECHANICZNIE DO ATTYKI
BITUMICZNA POWŁOKA GRUNTUJĄCA
TYNK CIENKOWARSTWOWY
SIATKA POLIPROPYL./Z WŁÓKNA SZKLANEGO
STYROPIAN FS 15 gr.10 cm
ŚCIANA Z CEGŁY PEŁNEJ GR.25cm
EKSTRUDOWANA PIANKA POLISTYREN.gr.8 cm
SIATKA POLIPROPYL./Z WŁÓKNA SZKLANEGO
TYNK CIENKOWARSTWOWY
BITUMICZNA POWŁOKA GRUNTUJĄCA
PAPA TERMOZGRZEW. WIERZCHN. KRYCIA
OBRÓBKI BLACHARSKIE MOCOWANE DO PŁYTY OSB gr.15-18mm

KOSTKA BETONOWA POLBRUK
KRAWĘŻNIK CHODNIKOWY
PODSYPKA PIASKOWA gr.15cm

DETAL OKAPU SKALA 1:10

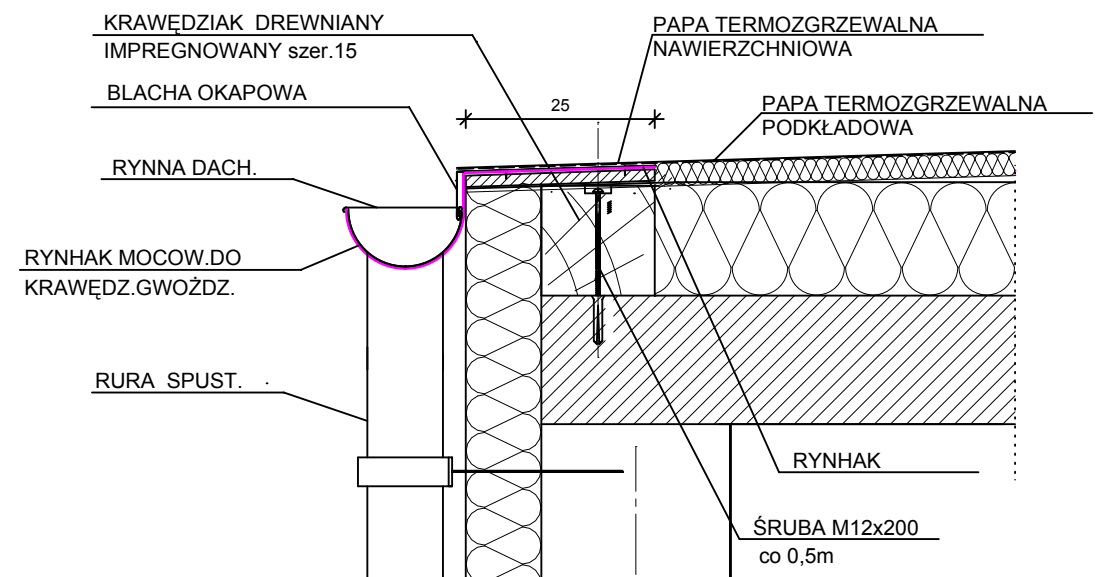

WARSTWA WYKOŃCZENIOWA POSADZKI gr.0,5mm
WARSTWA KONSTRUKC. POSADZKI ZMIESZANA Z PIASKIEM KWARCOWYM -gr.0,6-1,2mm
WARSTWOWA PODKLADOWA POSADZKI POLIURETANOWEJ -gr.0,3-1mm -(łączna gr.pos. ok.3mm)
BETON B-25 (C20/25) gr.20cm ZBROJONY WŁÓKNAMI POLIMEROWYMI DO BETONU (w il..2,0kg/m3)
BETON ZBROJONY DOŁEM SIATKĄ Ø8mm O OCZKACH 150x150mm,gr.otuliny zbrojenia 3cm
FOLIA PE gr.0,2mm
STYROPIAN EPS 200 gr.5 cm
2 x PAPA TERMOZGRZEWAŁNA
BETON B-15 gr.15 cm
PIASEK UBIITY WARSTWAMI ID=0,55 gr.40cm

TYNK DEKORACYJNY POLIMEROWO-AKRYLOWY (powyżej terenu)
MEMBRANA OCHRONNA KUBEŁK.(poniżej terenu)
EMULSJA ASFALTOWO-LATEKSOWA x 3
TYNK CIENKOWARSTWOWY NA SIATCE POLIP./ Z WŁÓKNA SZKLANEGO ZATARTY NA GŁADKO
EKSTRUDOWANA PIANKA POLISTYREN. gr.8 cm KLEJONA DO PODŁOŻA
ZEWN.-EMULSJA ASFALTOWO-LATEKSOWA x 3
ŚCIANA FUNDAMENTOWA BETON B-15 gr.25cm Z WYOBLENIEM NA STYKU Z ŁAWĄ
WEWN.-EMULSJA ASFALTOWO-LATEKSOWA x 3

PRACOWNIA PROJEKTOWANIA ARCHITEKTONICZNO-BUDOWLANEGO A. T. KULESZA	obiekt	MAGAZYN POMOCNICZY			12. 2015r.
	adres	Szczecin ul.1 Maja (dz.nr 8/3 obręb 3207)			data
	treść rysunku	DETALE ARCHITEKTONICZNE			A
	rodzaj opracowania	Projekt budowlany			branża
	zespół	imię i nazwisko	nr uprawnień	podpis	1:5, 1:10 1:20
	projektował	arch. A.T.Kulesza	4/Sz/90		skala
	sprawił	arch. M.Pawelczak	13/Sz/2002		7 nr rys.