


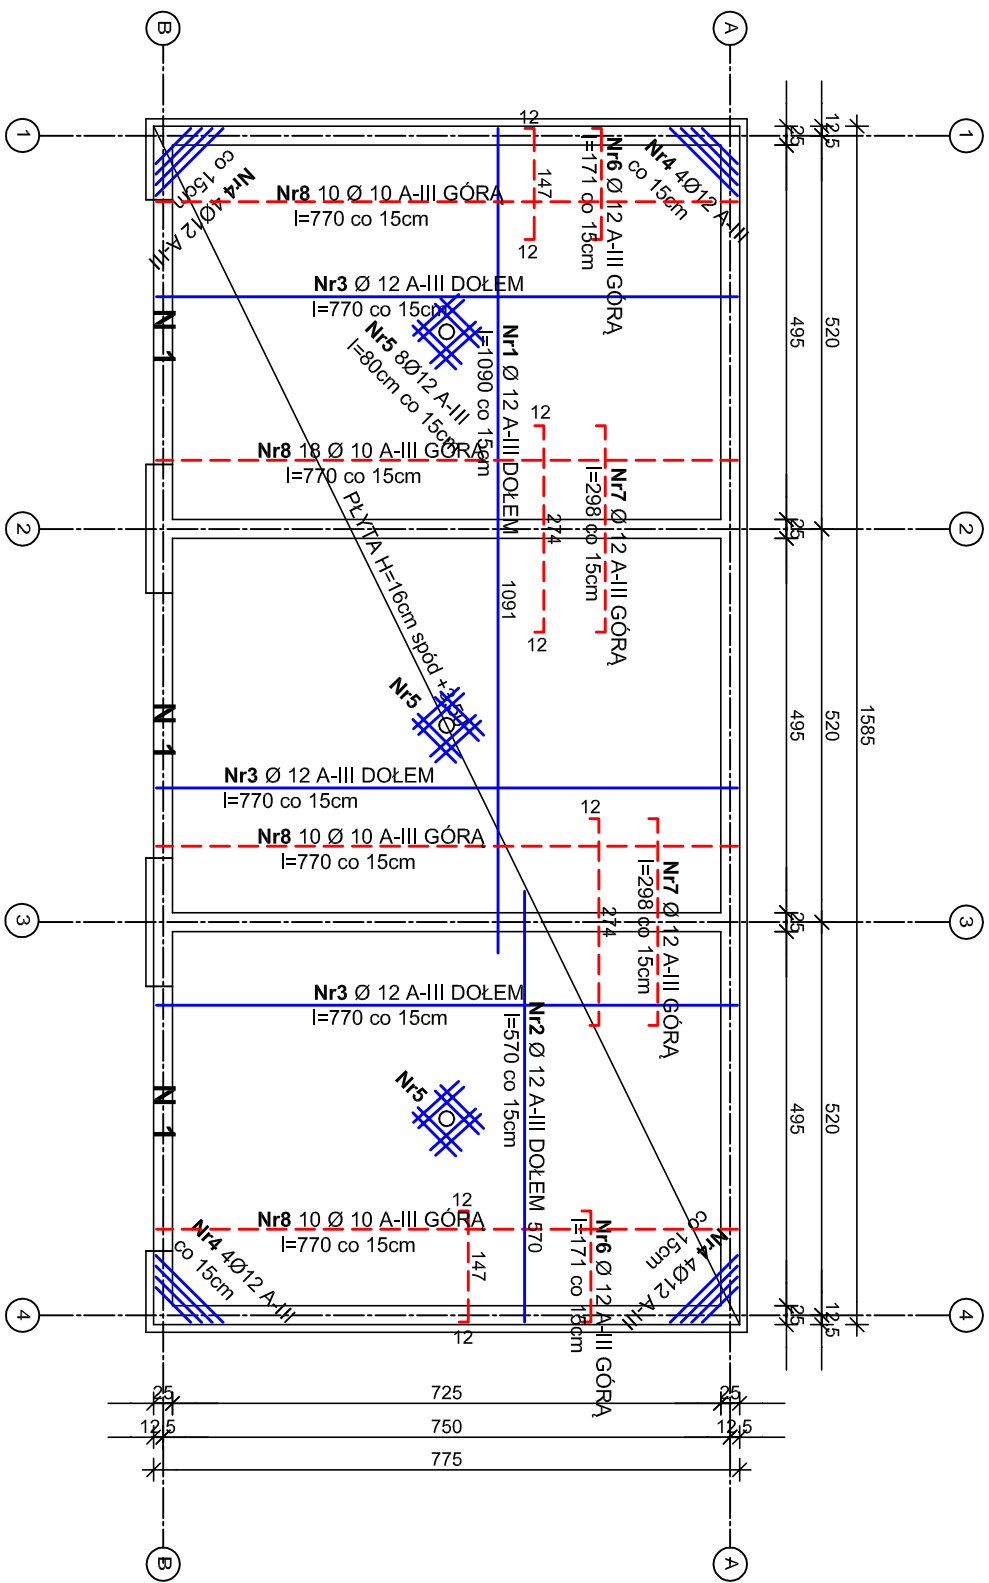

BETON B25 (C20/25)
KLASA EKSPOZYCJI XC3
OTULINA 3cm
STAL ZBROJENIOWA A-III; A-0

Obiekt : BUDYNEK MAGAZYNOWO - GARAŻOWY
Adres : SZCZECIN ul. 1 Maja dz. nr 4/20

Treść : RZUT PARTERU

Projektant mgr inż. Aleksander Żuk	Upr. proj. 34/Sz/86	
Sprawdził mgr inż. Dariusz Grochowiec	Upr. proj. ZAP/0102/POOK/05	
Data Grudzień 2015r	Skala 1:100	Rys. Nr K 2