

OBIĘKT:
województwo: zachodniopomorskie
miasto: Szczecin, 326201_1
obręb: Dąbie 6, 326201_1.4006
działki: 1, 2, 24/9
obręb: Dąbie 36, 326201_1.4036
działki: 4, 24
ulica: Przestrzenna

Skala 1:500
Układ współrzędnych: 2000 pas 5
Poziom odniesienia wysokości: Amsterdam

Kierownik robót: Stanisław Woźniak
nr upr. zawod. 17398
zobowiąz. nr 1 zakres uprawnień

Mapę do celów projektowych sporządzono przy wykorzystaniu:
1. Mapy zasadniczej w skali 1:500 sekcje: 5.199.18.06.2.4, 4.1, 4.2, 4.3
2. Danych branżowych części uzbrojenia podziemnego
3. Pomiaru zieleni wysokości i pomiaru przyrody oraz pomiaru innych obiektów wskazanych przez projektanta
4. Opracowanych geodezyjnie elementów planu zagospodarowania przestrzennego (linie rozgraniczające, linie regulacyjne, osie ulic)

Na mapie do celów projektowych wykazano następujące uzgodnienie przez ZUPD projekty sieci uzbrojenia terenu: brak

Informacje dodatkowe:
1. Mapa sporządzona została zgodnie z rozporządzeniem MSWiA z dnia 9.11.2017r. w sprawie standardów technicznych wykonywania pomiarów sytuacyjnych i wysokościowych oraz opracowywania i przekazywania wyników tych pomiarów do państwowego zasobu geodezyjnego i kartograficznego (Dz.U. nr 263, poz. 1572)
2. Mapa nadyje się do celów projektowych w zakresie pomiaru
3. Wszystkie trwałe obiekty budowlane podlegają wytyczeniu przez jednostkę wykonawstwa geodezyjnego
4. Nie wyklucza się istnienia w terenie również uzbrojenia, o którym brak było informacji branżowych nie zostało odnotowane w czasie inwentaryzacji geodezyjnej
5. Opracowanie nie dotyczy przypadku opisanego w § 79 ust. 5 w/w rozporządzenia
6. Nie ustalono słabejności gruntuowej zgodnie z § 80 ust. 5 w/w rozporządzenia

Uzbrojenie opracowano na podstawie:
1. Danych branżowych – z litery B
2. Podzielnego ustalenia przebiegu aparatury elektromagnetycznej – z litery A
3. Bezpośrednich pomiarów powykonawczych – bez litery

W związku z tym w częściach 1 i 2 nie gwarantuje się kompletności, a dokładność położenia uzbrojenia na mapie może być niższa od dokładności kartometrycznej mapy.

Aktualność mapy do celów projektowych na dzień: 24.11.2015 r.

GEOSYSTEM
Oleśnik, Wałęcki, Woźniak
ul. Klonowica 38/2
71-248 Szczecin
tel. (091) 423-15-55
(Jednostka wykonawstwa geodezyjnego)

Wykonano metodą cyfrową
Płyta CD nr
Wielkość pliku data

Wykonano w ramach roboty geodezyjnej:
MODGK.354.3349.2015

W zakresie opracowania znajdują się punkty osnowy geodezyjnej nr: 801, 1313

podlegające ochronie na podst. art. 15, art. 48 ust.1 pkt 3 ustawy Prawo geodezyjne i kartograficzne

Granice i nr działek ewidencyjnych według danych MODGK w: Szczecinie z dnia: 26.01.2016r.

Rejestracja:

LEGENDA:

- SIEĆKA ROWEROWA
- CHODNIK PLAC
- PLAC
- ISTN. OBRZEŻE BETONOWE DO ODTWORZENIA
- PROJ. KRAWĘDZ WYKOPU
- PROJ. KRAWĘDZ ODTWORZENIA NAWIERZCHNI
- PROJ. RUROCIĄG TŁOCZNY ŚCIEKÓW SANITARNYCH
- PROJ. STUDZIENKA REWIZYJNA
- PROJ. ZASIĘGA NA RUROCIĄGU TŁOCZNYM
- PROJ. KANAL SANITARNY
- PROJ. STUDZIENKA KANALIZACJI SANITARNEJ
- GRANICE DZIAŁEK

UWAGA: KOLOREM CZARNYM PRZEDSTAWIONO RUROCIĄG TŁOCZNY KANALIZACJI SANITARNEJ ZAPROJEKTOWANY W RAMACH INWESTYCJI REALIZOWANEJ PRZEZ SGI S.A.

nazwa inwestora:
ZAKŁAD WODOCIĄGÓW I KANALIZACJI SPÓŁKA Z O.O.
71-682 SZCZECIN; UL. GOLISZA 10

adres inwestycji:
MIASTO SZCZECIN, ULICA PRZESTRZENNA


GŁÓWNY PROJEKTANT	
projektant:	mgr inż. DARIUSZ SKUZA
583/Sz/94	

branża: DROGOWA	
projektant:	mgr inż. KONRAD LESZKO
opracował:	inż. DARIUSZ NIZIŃSKI
sprawdzający:	mgr inż. ŁUKASZ MĘŻYDŁO
ZAP/0194/PWOD/09	

nazwa inwestycji:	
BUDOWA RUROCIĄGU TŁOCZNEGO KANALIZACJI SANITARNEJ W UL. PRZESTRZENNEJ W SZCZECINIE OD CENTRUM ŻEGLARSKIEGO DO ISTNIEJĄCEJ PRZEPOMPOWNI ŚCIEKÓW PRZY UL. EMILII GIERCZAK	
nazwa opracowania:	
ODTWORZENIE NAWIERZCHNI	
nazwa rysunku:	
PLAN SYTUACYJNY	

Biuro Projektów "INBUD"	
Rok założenia 1991	
ul. Dąbrowskiego 14, 70-050 Szczecin	
tel./fax +48 (091) 485 33 95	

nr umowy / oprac:	skala:	rysunek nr:
P-810/2015	1:500	3
stadium oprac:	LIPIEC 2016r.	
PROJEKT WYKONAWCZY		



SCHEMAT ŁĄCZENIA RYSUNKÓW:

