

OBIEKT:

województwo: zachodniopomorskie
miasto: Szczecin, 326201_1
obręb: Dąbie 4, 326201_1.4004
działka: 13
obręb: Dąbie 6, 326201_1.4006
działki: 1, 2
ulica: Przestrzena

Skala 1:500

Układ współrzędnych: 2000 pas 5

Poziom odniesienia wysokości: Amsterdam

Kierownik roboty:

Stanisław Woźniak
nr upr. zawod. 17398
zakres 1 i 2
(imię, nazwisko, nr i zakres uprawnień)

Mapę do celów projektowych sporządzono przy wykorzystaniu:

1. Mapy zasadniczej w skali 1:500 sekcje:

5.199.18.06.3.3, 3.4, 4.3

2. Danych brązowych części urobionia podziemnego

3. Pomiaru szelwni wysokości i pomiarów przyrody oraz pomiaru innych obiektów wskazanych przez projektanta

4. Opracowanych geodezyjnie elementów planu zagospodarowania przestrzennego (linie rozgraniczające, linie regulacyjne, osie ulic)

Na mapie do celów projektowych wykazano następujące uzgodnione przez ZUDP projekty sieci urobionia terenu:

1. ZUDP 535/05 – proj. eN

Granice i nr działek ewidencyjnych według danych MODGK w Szczecinie z dnia: 26.01.2016r.

Rejestracja:

Informacje dodatkowe:

1. Mapa sporządzona została zgodnie z rozporz. MSWiA z dnia 9.11.2011r. w sprawie standardów technicznych wykonywania pomiarów sytuacyjnych i wysokościowych oraz opracowywania i przekazywania wyników tych pomiarów do państwowego zasobu geodezyjnego i kartograficznego (Dz.U. nr 263, poz. 1572)

2. Mapa nadaje się do celów projektowych w zakresie pomiaru

3. Wszystkie trwałe obiekty budowlane podlegają wytyczeniu przez jednostkę wykonawstwa geodezyjnego

4. Nie wyklucza się istnienia w terenie również urobionia, o którym brak było informacji brązowych nie zostało oddzielone w czasie inwentaryzacji geodezyjnej

5. Opracowanie nie dotyczy przypadku opisanego w § 78 ust. 5 w/w rozporządzenia

6. Nie ustalono służebności gruntowej zgodnie z § 80 ust. 5 w/w rozporządzenia

Uzbrojenie opracowano na podstawie:

1. Danych brązowych – z literą B

2. Pośredniego ustalenia przebiegu aparatury elektromagnetycznej – z literą A

3. Bezpośrednich pomiarów powykonawczych – bez liter

W związku z tym w częściach 1 i 2 nie gwarantuje się kompletności, a dokładność położenia urobionia na mapie może być niższa od dokładności kartometrycznej mapy.

Aktualność mapy do celów projektowych na dzień:

24.11.2015 r.

GEOSYSTEM

Olejsnik, Wałęcki, Woźniak

ul. Klonowica 38/2

71-248 Szczecin

tel. (091) 423-15-55

(jednostka wykonawstwa geodezyjnego)

Wykonano metodą cyfrową


Płyta CD nr

Wielkość pliku

data

Wykonano w ramach roboty geodezyjnej:

MODGK.354.3349.2015

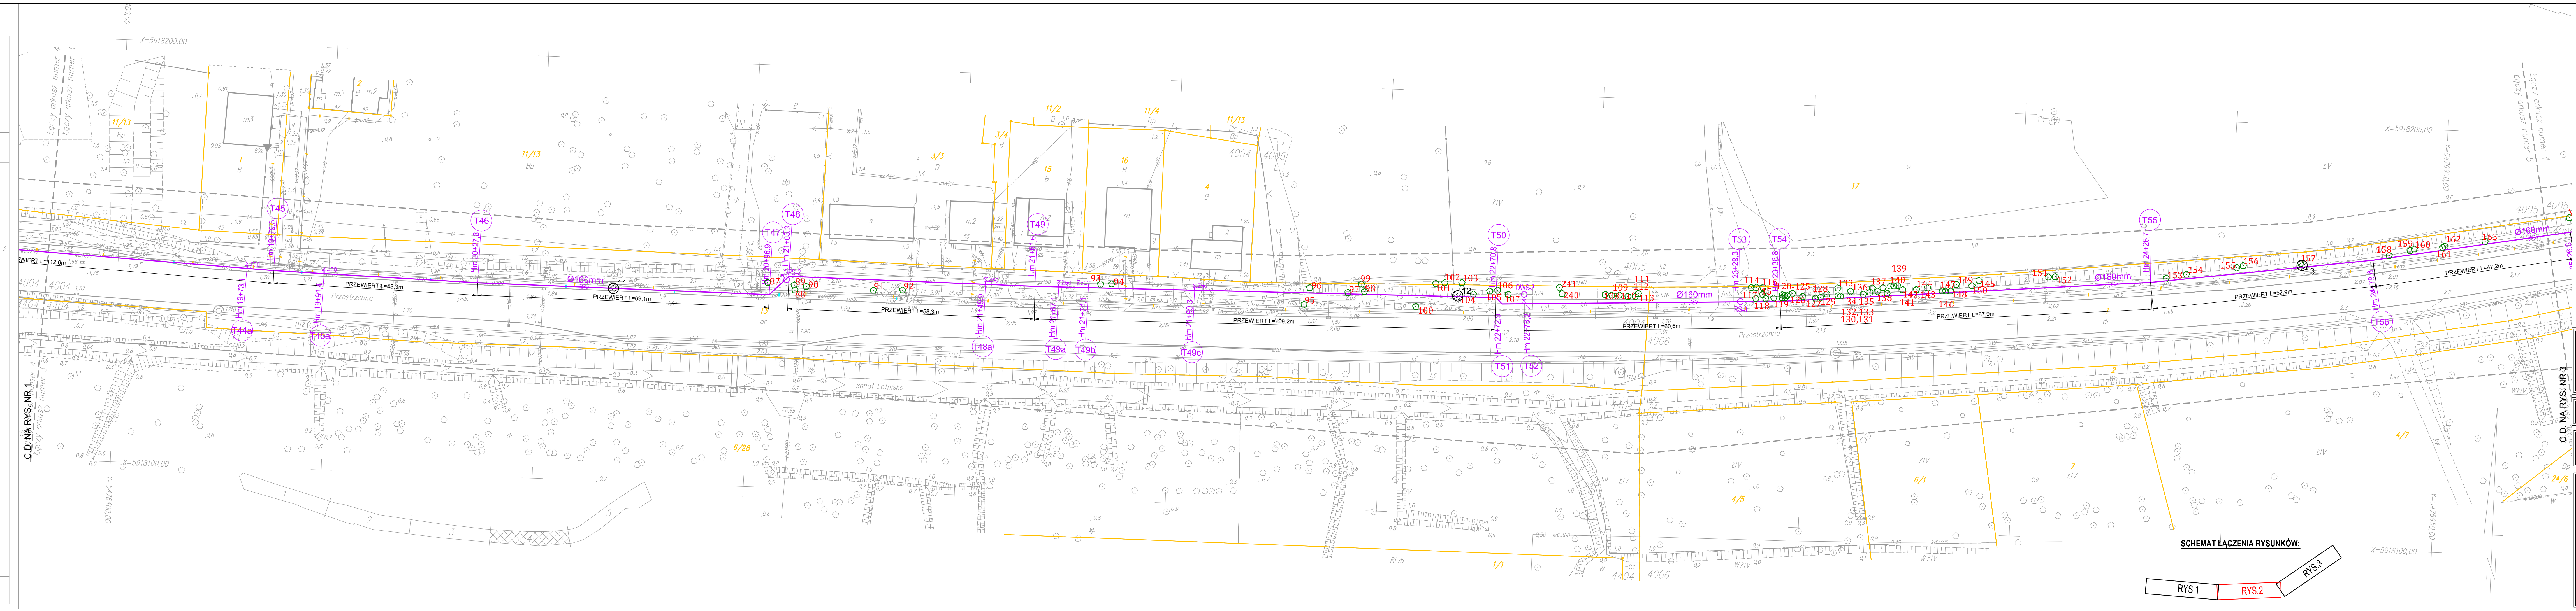

OZNACZENIA:

- Ø160mm PROJEKTOWANY RUROCIĄG TŁOCZNY ŚCIEKÓW SANITARNYCH
- RS-5 PROJEKTOWANA STUDZIENKA REWIZYJNA NA RUROCIĄGU TŁOCZNYM ŚCIEKÓW SANITARNYCH
- OPS-2 PROJEKTOWANA STUDZIENKA ODPOWIEDZIAJĄCA NA RUROCIĄGU TŁOCZNYM ŚCIEKÓW SANITARNYCH
- OWS-3 PROJEKTOWANE ODWODNIENIE RUROCIĄGU TŁOCZNEGO ŚCIEKÓW SANITARNYCH
- PROJEKTOWANA ZASUWA NA RUROCIĄGU TŁOCZNYM ŚCIEKÓW SANITARNYCH
- Ø0,30m PROJEKTOWANY KANAŁ SANITARNY
- PROJEKTOWANA STUDZIENKA KANALIZACJI SANITARNEJ
- GRANICA DZIAŁKI
- NIECZYNNY WODOCIĄG
- NIECZYNNY GAZOCIĄG
- LOKALIZACJA I NUMER OTWORU GEOLOGICZNEGO
- INWENTARYZOWANE DRZEWO

nazwa inwestora: **ZAKŁAD WODOCIĄGÓW I KANALIZACJI SPÓŁKA Z O.O.**
71-682 SZCZECIN; UL. GOLISZA 10

adres inwestycji: **MIASTO SZCZECIN, ULICA PRZESTRZENNA**

GŁÓWNY PROJEKTANT		
projektant:	mgr inż. DARIUSZ SKUZA	583/Sz/94
branża: SIECI WOD.-KAN.		
projektant:	mgr inż. MONIKA POTOMSKA	ZAP/0071/PO08/08
opracowujący:	mgr inż. ZBIGNIEW WOŹNIAK	282/Sz/83

nazwa inwestycji: **BUDOWA RUROCIĄGU TŁOCZNEGO KANALIZACJI SANITARNEJ W UL. PRZESTRZENNEJ W SZCZECINIE OD CENTRUM ŻEGLARSKIEGO DO ISTNIEJĄCEJ PRZEPOMPOWNI ŚCIEKÓW PRZY UL. EMILII GIERCZAK**

nazwa opracowania: **PROJEKT WYKONAWCZY**nazwa rysunku: **PLAN ZAGOSPODAROWANIA TERENU**

Biuo Projektów "INBUD" Rok założenia 1991 ul. Dobrowolskiego 14, 70-100 Szczecin tel./fax +48 (091) 485 33 95	nr umowy / oprac.: P-810/2015 stadium oprac.: PROJEKT WYKONAWCZY data oprac.: LIPIEC 2016r.	skala: 1:500	rysunek nr: 2
---	--	-----------------	-------------------------