

OBIEKT:
województwo: zachodniopomorskie
miasto: Szczecin, 326201_1
obręb: Dąbie 6, 326201_1.4006
działki: 1, 2, 24/9
obręb: Dąbie 36, 326201_1.4036
działki: 4, 24
ulica: Przestrzenna

Skala 1:500
Układ współrzędnych: 2000 pas 5
Poziom odniesienia wysokości: Amsterdam

Kierownik robót: Stanisław Woźniak
nr upr. zawod. 17398
zobowiązanie nr 12
(imię, nazwisko, nr i zakres uprawnień)

Mapę do celów projektowych sporządzono przy wykorzystaniu:
1. Mapy zasadniczej w skali 1:500 sekcje: 5199.18.06.2.4, 4.1, 4.2, 4.3
2. Danych branżowych części uzbrojenia podziemnego
3. Pomiaru zieleni wysokości i pomiarów przydatnych do pomiaru innych obiektów wskazanych przez projektanta
4. Opracowanych geodezyjnie elementów planu zagospodarowania przestrzennego (linie rozgraniczające, linie regulacyjne, osie ulic)

Na mapie do celów projektowych wykazano następujące uzgodnienie przez ZUPD: projekty sieci uzbrojenia terenu: brak

Granice i nr działek ewidencyjnych według danych MOGK w: Szczecinie z dnia: 26.01.2016r.

Rejestracja:

Informacje dodatkowe:
1. Mapa sporządzona została zgodnie z rozporządzeniem MSWiA z dnia 9.11.2017r. w sprawie standardów technicznych wykonywania pomiarów sytuacyjnych i wysokościowych oraz opracowywania i przekazywania wyników tych pomiarów do państwowego zasobu geodezyjnego i kartograficznego (Dz.U. nr 263, poz. 1572)
2. Mapa nadaje się do celów projektowych w zakresie pomiaru
3. Wszystkie trwałe obiekty budowlane podlegają wyłączeniu przez jednostkę wykonawstwa geodezyjnego
4. Nie wyklucza się istnienia w terenie również uzbrojenia, o którym brak było informacji branżowych nie zostało odnotowane w czasie inwentaryzacji geodezyjnej
5. Opracowanie nie dotyczy przypadku opisanego w § 79 ust. 5 w/w rozporządzenia
6. Nie ustalono skuteczności gruntuowej zgodnie z § 80 ust. 5 w/w rozporządzenia.

Uzbrojenie opracowano na podstawie:
1. Danych branżowych – z literą B
2. Podziemnego ustalenia przedsięwzięcia aparatury elektromagnetycznej – z literą A
3. Bezpośrednich pomiarów powykonawczych – bez litery
W związku z tym w częściach 1 i 2 nie gwarantuje się kompletności, a dokładność położenia uzbrojenia na mapie może być niższa od dokładności kartometrycznej mapy.


Aktualność mapy do celów projektowych na dzień: 24.11.2015 r.

Stanisław Woźniak
Kierownik jednostki wykonawstwa geodezyjnego

GEOSYSTEM
Oleśnik, Wałęcki, Woźniak
ul. Klonowica 38/2
71-248 Szczecin
tel. (091) 423-15-55
(jednostka wykonawstwa geodezyjnego)

Wykonano metodą cyfrową
Płyta CD nr
Wielkość pliku data

Wykonano w ramach roboty geodezyjnej: MODGK.354.3349.2015

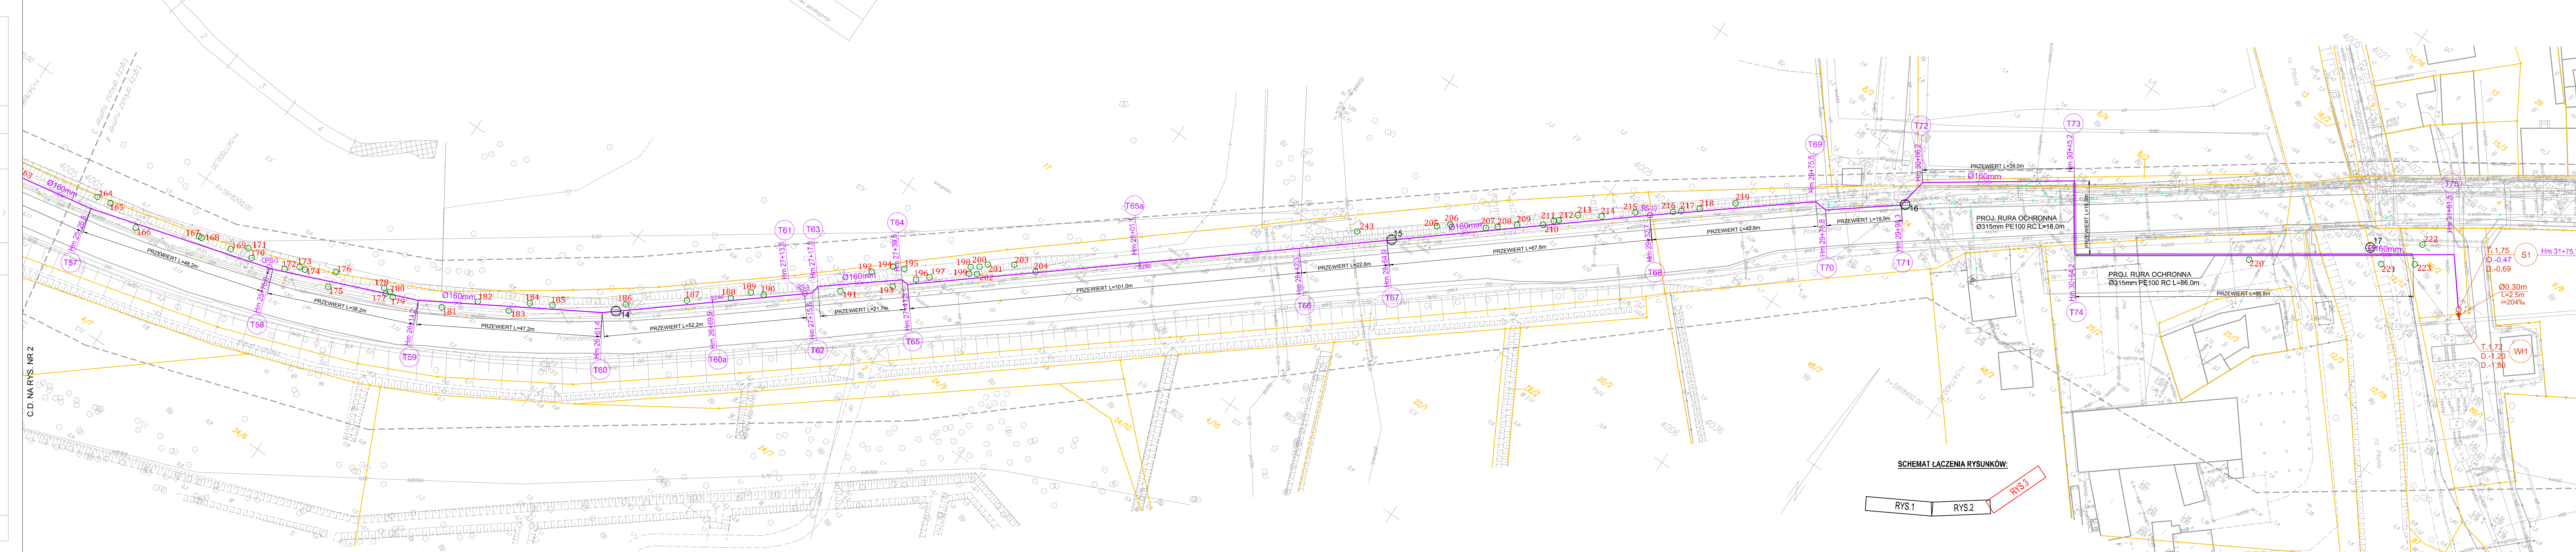

OZNACZENIA:

- Ø160mm - PROJEKTOWANY RUROCIĄG TŁOCZNY ŚCIEKÓW SANITARNYCH
- RS-5 - PROJEKTOWANA STUDZIENKA REWIZYJNA NA RUROCIĄGU TŁOCZNYM ŚCIEKÓW SANITARNYCH
- OPS-2 - PROJEKTOWANA STUDZIENKA ODPOWIEDZIAJĄCA NA RUROCIĄGU TŁOCZNYM ŚCIEKÓW SANITARNYCH
- OWS-3 - PROJEKTOWANE ODWODNIENIE RUROCIĄGU TŁOCZNEGO ŚCIEKÓW SANITARNYCH
- Ø0.30m - PROJEKTOWANA ZASUWA NA RUROCIĄGU TŁOCZNYM ŚCIEKÓW SANITARNYCH
- Ø0.30m - PROJEKTOWANY KANAŁ SANITARNY
- Ø - PROJEKTOWANA STUDZIENKA KANALIZACJI SANITARNEJ
- GRANICA DZIAŁKI
- NIECZYNNY WODOCIĄG
- NIECZYNNY GAZOCIĄG
- LOKALIZACJA I NUMER OTWORU GEOLOGICZNEGO
- INWENTARYZOWANE DRZEWO

ZAKŁAD WODOCIĄGÓW I KANALIZACJI SPÓŁKA Z O.O.
71-682 SZCZECIN; UL. GOLISZA 10

MIASTO SZCZECIN, ULICA PRZESTRZENNA

GŁÓWNY PROJEKTANT
mgr inż. DARIUSZ SKUZA 583/Sz/94

BRANŻA: SIECI WOD.-KAN.
projektant: mgr inż. MONIKA POTOMSKA ZAP/0071/POSO/08
sprawdzający: mgr inż. ZBIGNIEW WOŹNIAK 282/Sz/83

BUDOWA RUROCIĄGU TŁOCZNEGO KANALIZACJI SANITARNEJ W UL. PRZESTRZENNEJ W SZCZECINIE OD CENTRUM ZEGLARSKIEGO DO ISTNIEJĄCEJ PRZEPOMPOWNI ŚCIEKÓW PRZY UL. EMILII GIERCZAK

PROJEKT WYKONAWCZY
PLAN ZAGOSPODAROWANIA TERENU

Biuro Projektów "INBUD"
Rok założenia 1991
ul. Dąbrowskiego 14, 73-100 Szczecin
tel. fax +48 (091) 485 33 95

nr umowy / oprac: P-810/2015
stadium oprac: PROJEKT WYKONAWCZY
data oprac: LIPIEC 2016r.

skala: 1:500
rysunek nr: 3