


OBIEKT: województwo: zachodniopomorskie miasto: Szczecin, 326201_1 obręb: Pogodno 149, 326201_1.2149 działki: 83/16, 83/21, 83/24, 83/26, 83/28 obręb: Pogodno 151, 326201_1.2151 działki: 3/4, 10/8, 10/9 ulice: Południowa, Bohaterów Narwiku	GEOSYSTEM Olejnik, Wałęcki, Woźniak ul. Klonowica 38/2 71-248 Szczecin tel. (091) 423-15-55 (Jednostka wykonawstwa geodezyjnego)
Skala 1:500 Układ współrzędnych: 2000 pas 5 Poziom odniesienia wysokości: Amsterdam	Wykonano metodą cyfrową Płyta CD nr Wielkość pliku data
Kierownik roboty: Stanisław Woźniak nr upr. zawod. 17398 zakres 1 i 2 (imię, nazwisko, nr i zakres uprawnień)	Wykonano w ramach roboty geodezyjnej: MODGIK.354.505.2017
Mapę do celów projektowych sporządzono przy wykorzystaniu: 1. Mapy zasadniczej w skali 1:500 sekcje: 5.199.16.10.1.1, 2 2. Danych branżowych części uzbrojenia podziemnego 3. Pomiaru zieleni wysokiej i pomników przyrody oraz pomiaru innych obiektów wskazanych przez projektanta 4. Opracowań geodezyjnie elementów planu zagospodarowania przestrzennego (linie rozgraniczające, linie regulacyjne, osie ulic)	W zakresie opracowania znajdują się punkty osnowy geodezyjnej nr: brak podlegające ochronie na podst. art. 15, art. 48 ust.1 pkt 3 ustawy Prawo geodezyjne i kartograficzne
Na mapie do celów projektowych wykazano następujące uzgodnione przez ZUDP projekty sieci uzbrojenia terenu: 1. ZUDP 646/2013 – proj. e	Granice i nr działek ewidencyjnych według danych MODGIK w: Szczecinie z dnia: 09.03.2017r.
	Rejestracja:
Informacje dodatkowe: ----- zakres pomiaru 1. Mapa sporządzona została zgodnie z rozporz. MSWiA z dnia 9.11.2011r. w sprawie standardów technicznych wykonywania pomiarów sytuacyjnych i wysokościowych oraz opracowywania i przekazywania wyników tych pomiarów do państwowego zasobu geodezyjnego i kartograficznego (Dz.U. nr 263, poz. 1572) 2. Mapa nadaje się do celów projektowych w zakresie pomiaru 3. Wszystkie trwałe obiekty budowlane podlegają wytyczeniu przez jednostkę wykonawstwa geodezyjnego 4. Nie wyklucza się istnienia w terenie również uzbrojenia, o którym brak było informacji branżowych nie zostało odnalezione w czasie inwentaryzacji geodezyjnej 5. Opracowanie nie dotyczy przypadku opisanego w § 79 ust. 5 w/w rozporządzenia 6. Nie ustalono służebności gruntowej zgodnie z § 80 ust. 5 w/w rozporządzenia.	
Uzbrojenie opracowano na podstawie: 1. Danych branżowych – z literą B 2. Pośredniego ustalenia przebiegu aparaturą elektromagnetyczną – z literą A 3. Bezpośrednich pomiarów powykonawczych – bez litery W związku z tym w częściach 1 i 2 nie gwarantuje się kompletności, a dokładność położenia uzbrojenia na mapie może być niższa od dokładności kartometrycznej mapy.	
Aktualność mapy do celów projektowych na dzień: 25.02.2017 r.	Stanisław Woźniak Kierownik jednostki wykonawstwa geodezyjnego

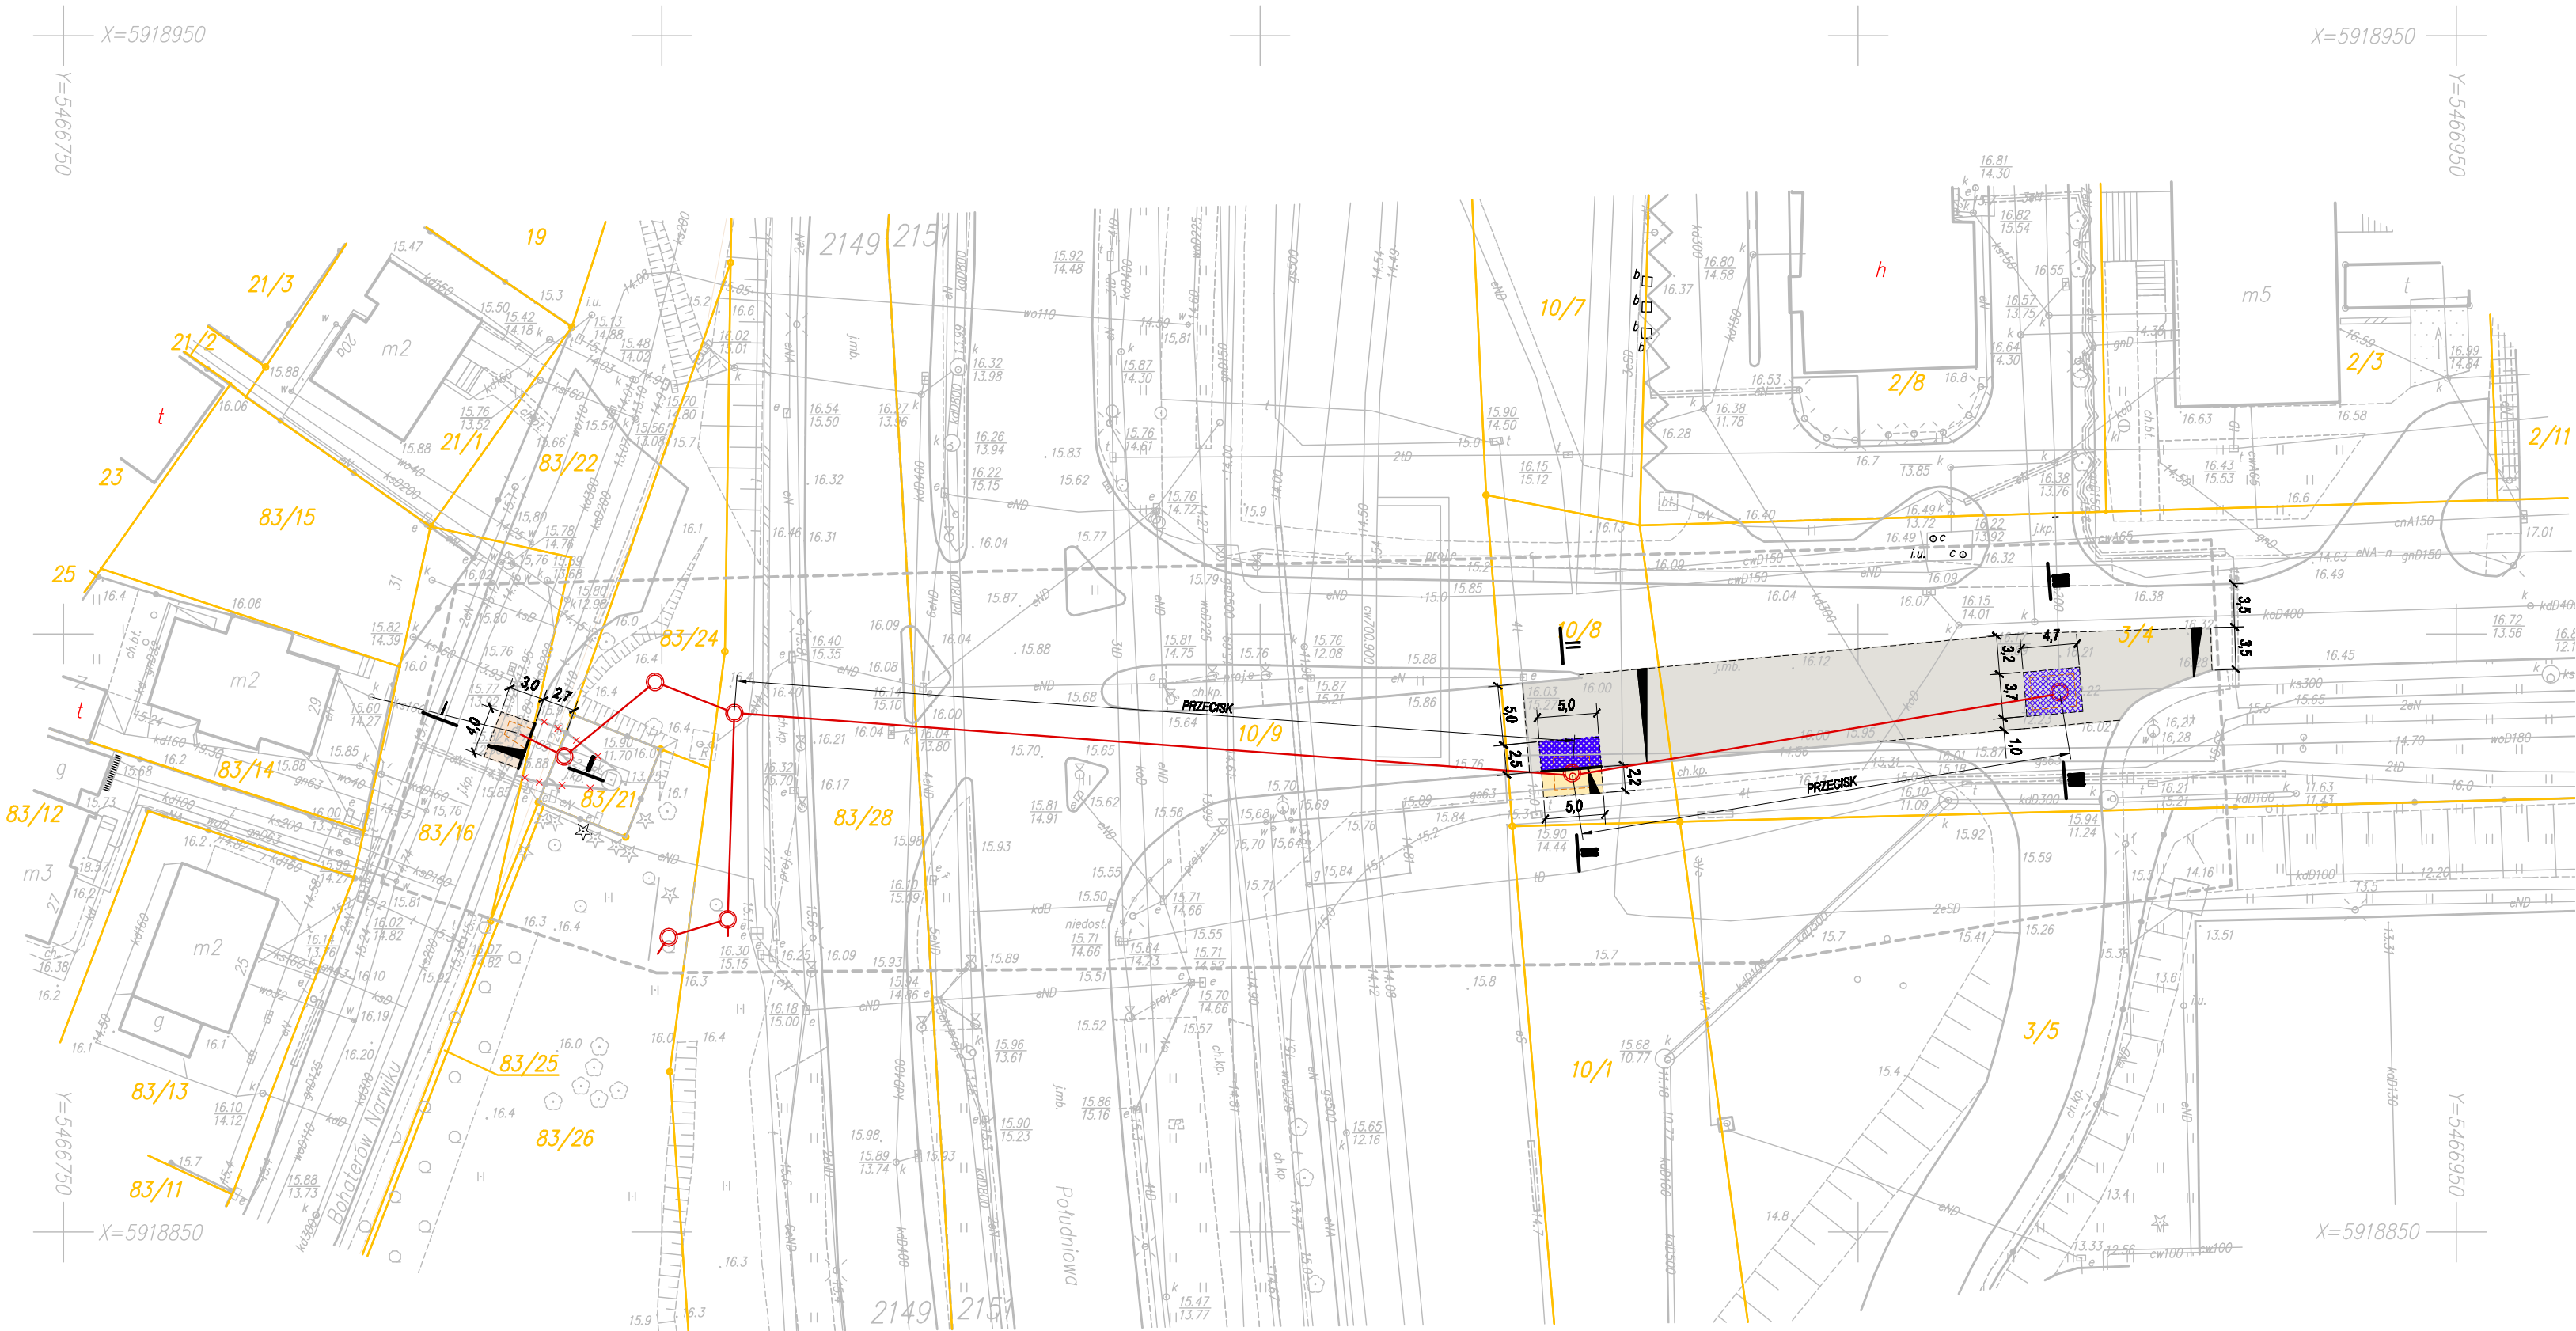

LEGENDA:

- JEZDNIJA ODTWORZENIE PEŁNEJ KONSTRUKCJI JEZDNI
- JEZDNIJA ODTWORZENIE WARSTWY ŚCIEKAŁNEJ
- JEZDNIJA ODTWORZENIE NAWIERZCHNI Z KORTKI BETONOWEJ
- CHODNIK ODTWORZENIE NAWIERZCHNI Z KORTKI BETONOWEJ
- PROJ. KRAWĘDZ WYKOPU
- PROJ. KRAWĘDZ ODTWORZENIA NAWIERZCHNI
- ISTN. KRAWĘDZ WYSTAJĄCY DO ODTWORZENIA
- ISTN. KŁEMENY UKŁADU DROGOWEGO PRZEZNACZONE DO LIKWIDACJI
- GRANICE DZIAŁEK
- PROJ. KANALIZACJA SANITARNIA
- PROJ. STUDZIENKI KANALIZACYJNE
- PRZEBUDOWA BUDOWNICTWA
- PROJ. BRANIE

Grupa Krotoski-Cichy Szczecin	nazwa inwestora: Auto-Handel-Centrum Krotoski Cichy Spółka Jawna ul. Skórzewska 8, 62-081 Wysogotowo
adres inwestycji:	MIASTO SZCZECIN UL. POŁUDNIOWA

GŁÓWNY PROJEKTANT	mgr inż. DARIUSZ SKUZA	583/Sz/94
branża:	DROGOWA	
projektant:	mgr inż. KONRAD LESZKO	ZAP/0194/POOD/09
opracownik:	inż. DARIUSZ NIZIŃSKI	

nazwa inwestycji: LIKWIDACJA PRZEPOMPOWNI ŚCIEKÓW PRZY UL. BOH. NARWIKU WRAZ Z BUDOWĄ ODCINKA GRAWITACYJNEGO POD UL. POŁUDNIOWĄ	nazwa opracowania: PROJEKT WYKONAWCZY - ODTWORZENIE NAWIERZCHNI	nazwa rysunku: PLAN SYTUACYJNY
Biuro Projektów "INBUD" Rok założenia 1991 ul. Dobrowskiego 1c, 70-100 Szczecin tel./fax: +48 (091) 485 93 95	nr umowy / oprac: P-887/2017 stadium oprac: PROJEKT WYKONAWCZY data oprac: MAJ 2017r.	skala: 1:500 rysunek nr: 1