




PRZĘKRÓJ I
ODTWORZENIE JEZDNI UL. BOHATERÓW NARWIKU,
LIKWIDACJA ZJAZDU
skala 1:50

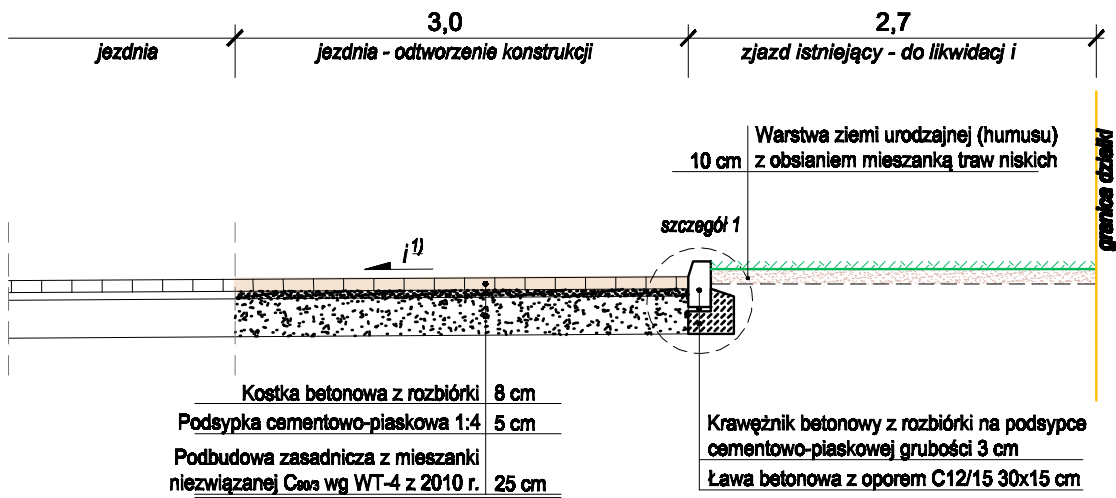


PRZĘKRÓJ III
ODTWORZENIE JEZDNI UL. POŁUDNIOWEJ
skala 1:50

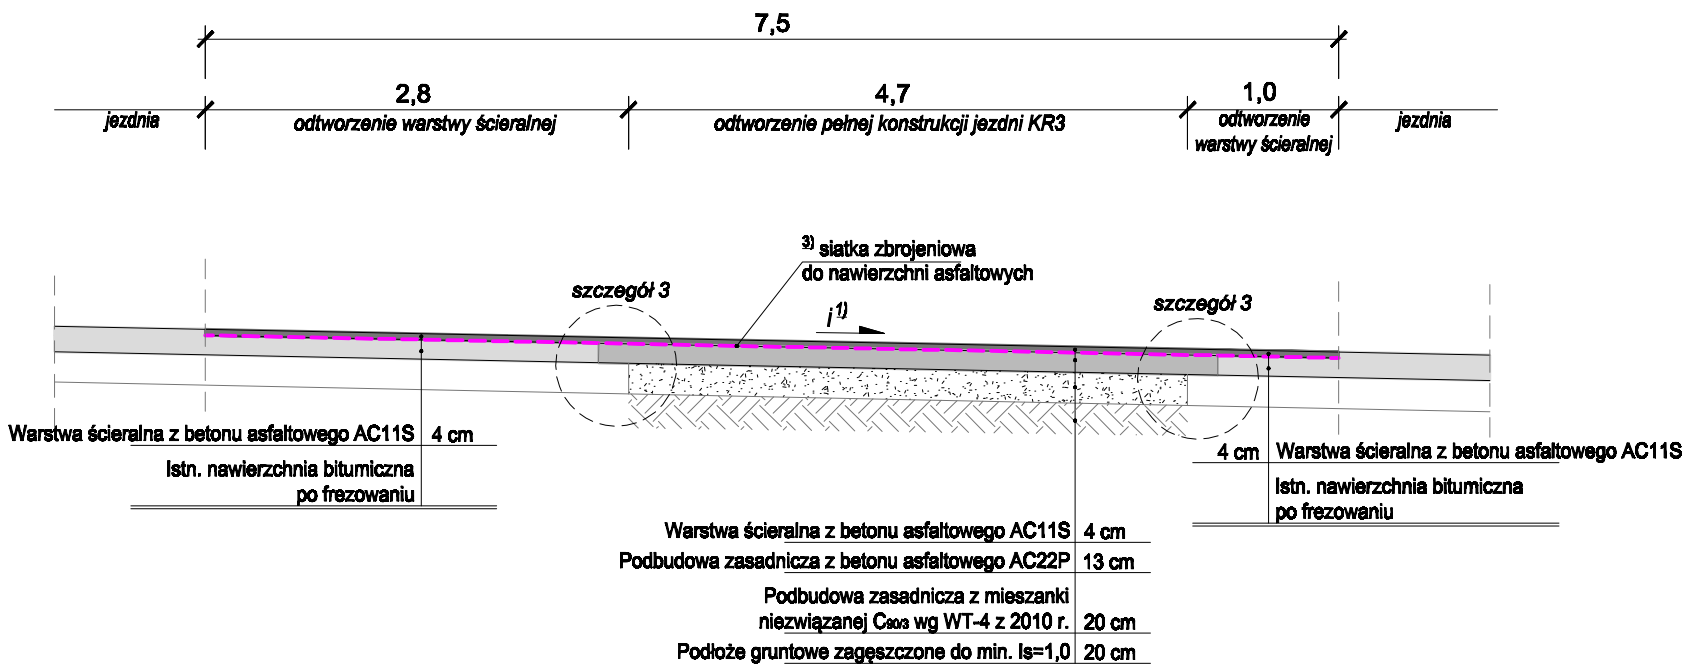


PRZĘKRÓJ II
ODTWORZENIE JEZDNI UL. POŁUDNIOWEJ
skala 1:50

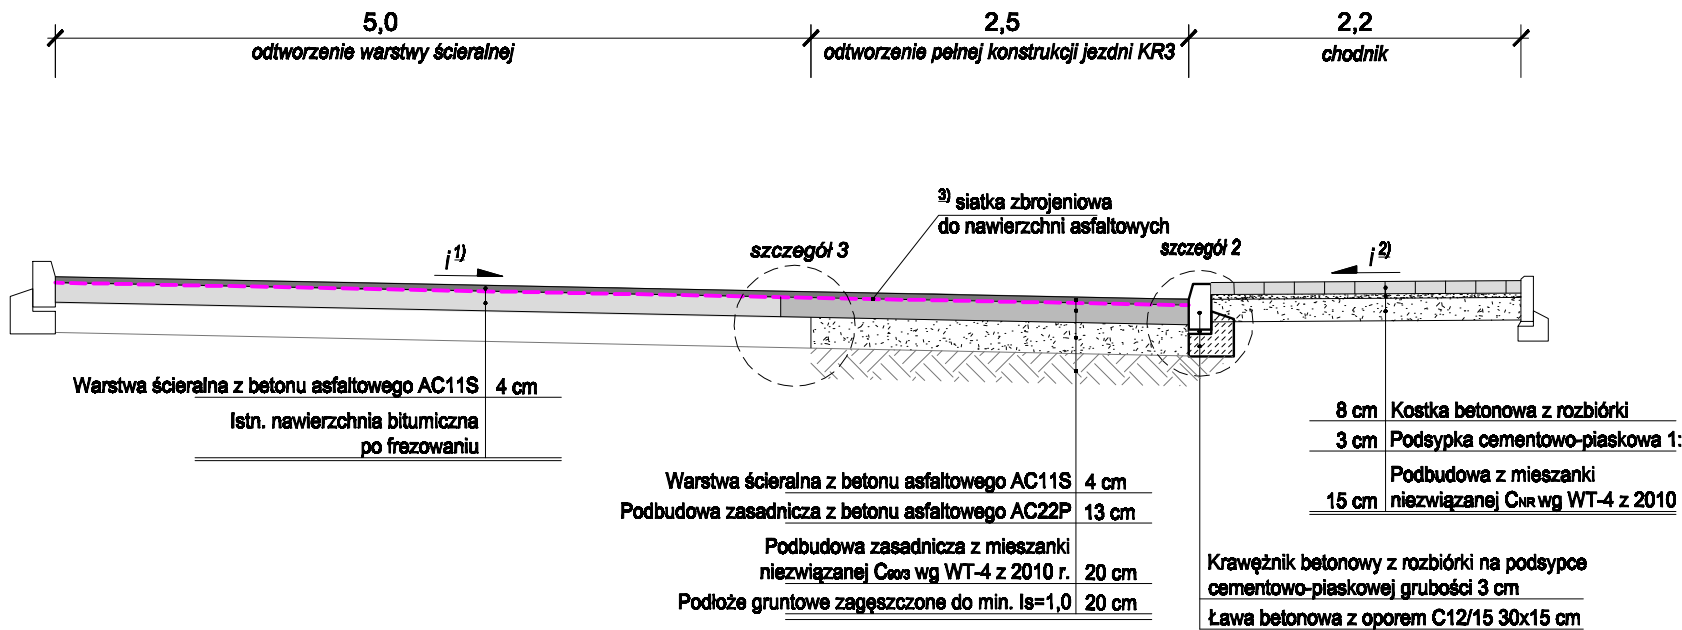


SZCZEGÓŁ 1
skala 1:20

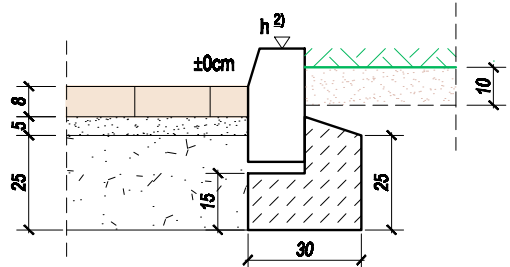

SZCZEGÓŁ 2
skala 1:20

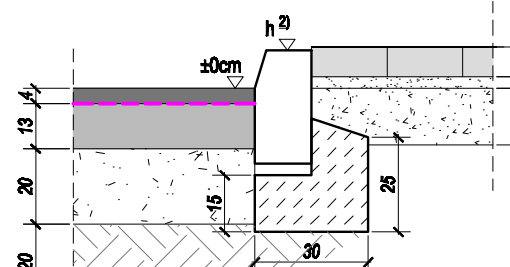

SZCZEGÓŁ 3
skala 1:20

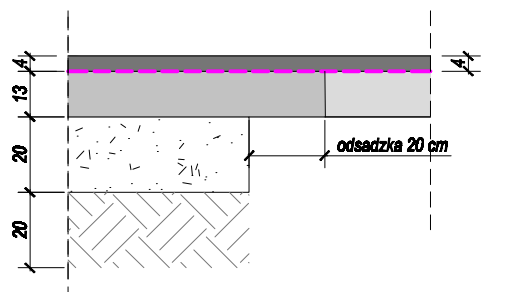

- Uwagi:**
- ¹⁾ Spadki poprzeczne jezdni jak w stanie istniejącym;
 - ²⁾ Obramowanie nawierzchni ustawić ze światłem dostosowanym do istniejących krawężników na odcinku poza zakresem robót;
 - ³⁾ Do zbrojenia nawierzchni bitumicznej zastosować siatkę wykonaną z włókien szklanych (w kierunku podłużnym) i włókien węglowych (w kierunku poprzecznym) wstępnie powlekaną warstwą bitumiczną.

nazwa inwestora:	
Grupa Krotoski-Cichy Szczecin	Auto-Handel-Centrum Krotoski Cichy Spółka jawna ul. Skórzewska 8, 62-081 Wysogotowo
adres inwestycji:	
MIASTO SZCZECIN UL. POŁUDNIOWA	

GŁÓWNY PROJEKTANT			
projektant:	mgr inż. DARIUSZ SKUZA	583/Sz/94	

branża:	DROGOWA		
projektant:	mgr inż. KONRAD LESZKO	ZAP/0194/POOD/09	
opracował:	inż. DARIUSZ NIZIŃSKI		

nazwa inwestycji:			
LIKWIDACJA PRZEPOMPOWNI ŚCIEKÓW PRZY UL. BOH. NARWIKU WRAZ Z BUDOWĄ ODCINKA GRAWITACYJNEGO POD UL. POŁUDNIOWĄ			
nazwa opracowania:			
PROJEKT WYKONAWCZY - ODTWORZENIE NAWIERZCHNI			
nazwa rysownika:			
PRZĘKROJE I SZCZEGÓŁY KONSTRUKCYJNE			
Biuro Projektów "INBUD" Rok założenia 1991 ul. Dąbrowskiego 1a; 70-100 Szczecin tel./fax +48 (0)11 485 33 95	nr umowy / oprac:	P-887/2017	skala: 1:50 1:20
	stadium oprac:	PROJEKT WYKONAWCZY	
	data oprac:	MAJ 2017r.	
rysunek nr:			2