


OBIEKT: województwo: zachodniopomorskie miasto: Szczecin, 326201_1 obręb: Pogodno 149, 326201_1.2149 działki: 83/16, 83/21, 83/24, 83/26, 83/28 obręb: Pogodno 151, 326201_1.2151 działki: 3/4, 10/8, 10/9 ulice: Południowa, Bohaterów Narwiku Skala 1:500 Układ współrzędnych: 2000 pas 5 Poziom odniesienia wysokości: Amsterdam Kierownik roboty: Stanisław Woźniak nr upr. zawod. 17398 zakres 1 i 2 (imię, nazwisko, nr i zakres uprawnień) Mapę do celów projektowych sporządzono przy wykorzystaniu: 1. Mapy zasadniczej w skali 1:500 sekcje: 5.199.16.10.1.1, 2 2. Danych branzowych części uzbrojenia podziemnego 3. Pomiaru zieleni wysokiej i pomników przyrody oraz pomiaru innych obiektów wskazanych przez projektanta 4. Opracowanych geodezyjnie elementów planu zagospodarowania przestrzennego (linie rozgraniczające, linie regulacyjne, osie ulic) Na mapie do celów projektowych wykazano następujące uzgodnione przez ZUDP projekty sieci uzbrojenia terenu: 1. ZUDP 646/2013 – proj. e Informacje dodatkowe: ----- zakres pomiaru 1. Mapa sporządzona została zgodnie z rozporz. MSWiA z dnia 9.11.2017r. w sprawie standardów technicznych wykonywania pomiarów sytuacyjnych i wysokościowych oraz opracowywania i przekazywania wyników tych pomiarów do państwowego zasobu geodezyjnego i kartograficznego (Dz.U. nr 263, poz. 1572) 2. Mapa nadoje się do celów projektowych w zakresie pomiaru 3. Wszystkie trwałe obiekty budowlane podlegają wytyczeniu przez jednostkę wykonawstwa geodezyjnego 4. Nie wyklucza się istnienia w terenie również uzbrojenia, o którym brak było informacji branzowych nie zostało odnalezione w czasie inwentaryzacji geodezyjnej 5. Opracowanie nie dotyczy przypadku opisanego w § 79 ust. 5 w/w rozporządzenia 6. Nie ustalono służebności gruntowej zgodnie z § 80 ust. 5 w/w rozporządzenia. Uzbrojenie opracowano na podstawie: 1. Danych branzowych – z literą B 2. Pośredniego ustalenia przebiegu aparatury elektromagnetycznej – z literą A 3. Bezpośrednich pomiarów powykonawczych – bez litery W związku z tym w częściach 1 i 2 nie gwarantuje się kompletności, a dokładność położenia uzbrojenia na mapie może być niższa od dokładności kartometrycznej mapy. Aktualność mapy do celów projektowych na dzień: 25.02.2017 r.	GEOSYSTEM Olejnik, Wałęcki, Woźniak ul. Klonowica 38/2 71-248 Szczecin tel. (091) 423-15-55 (Jednostka wykonawstwa geodezyjnego) Wykonano metodą cyfrową Płyta CD nr Wielkość pliku data Wykonano w ramach roboty geodezyjnej: MODGIK.354.505.2017 W zakresie opracowania znajdują się punkty osnowy geodezyjnej nr: brak podlegające ochronie na podst. art. 15, art. 48 ust.1 pkt 3 ustawy Prawo geodezyjne i kartograficzne Granice i nr działek ewidencyjnych według danych MODGIK w: Szczecinie z dnia: 09.03.2017r. Rejestracja:
--	---

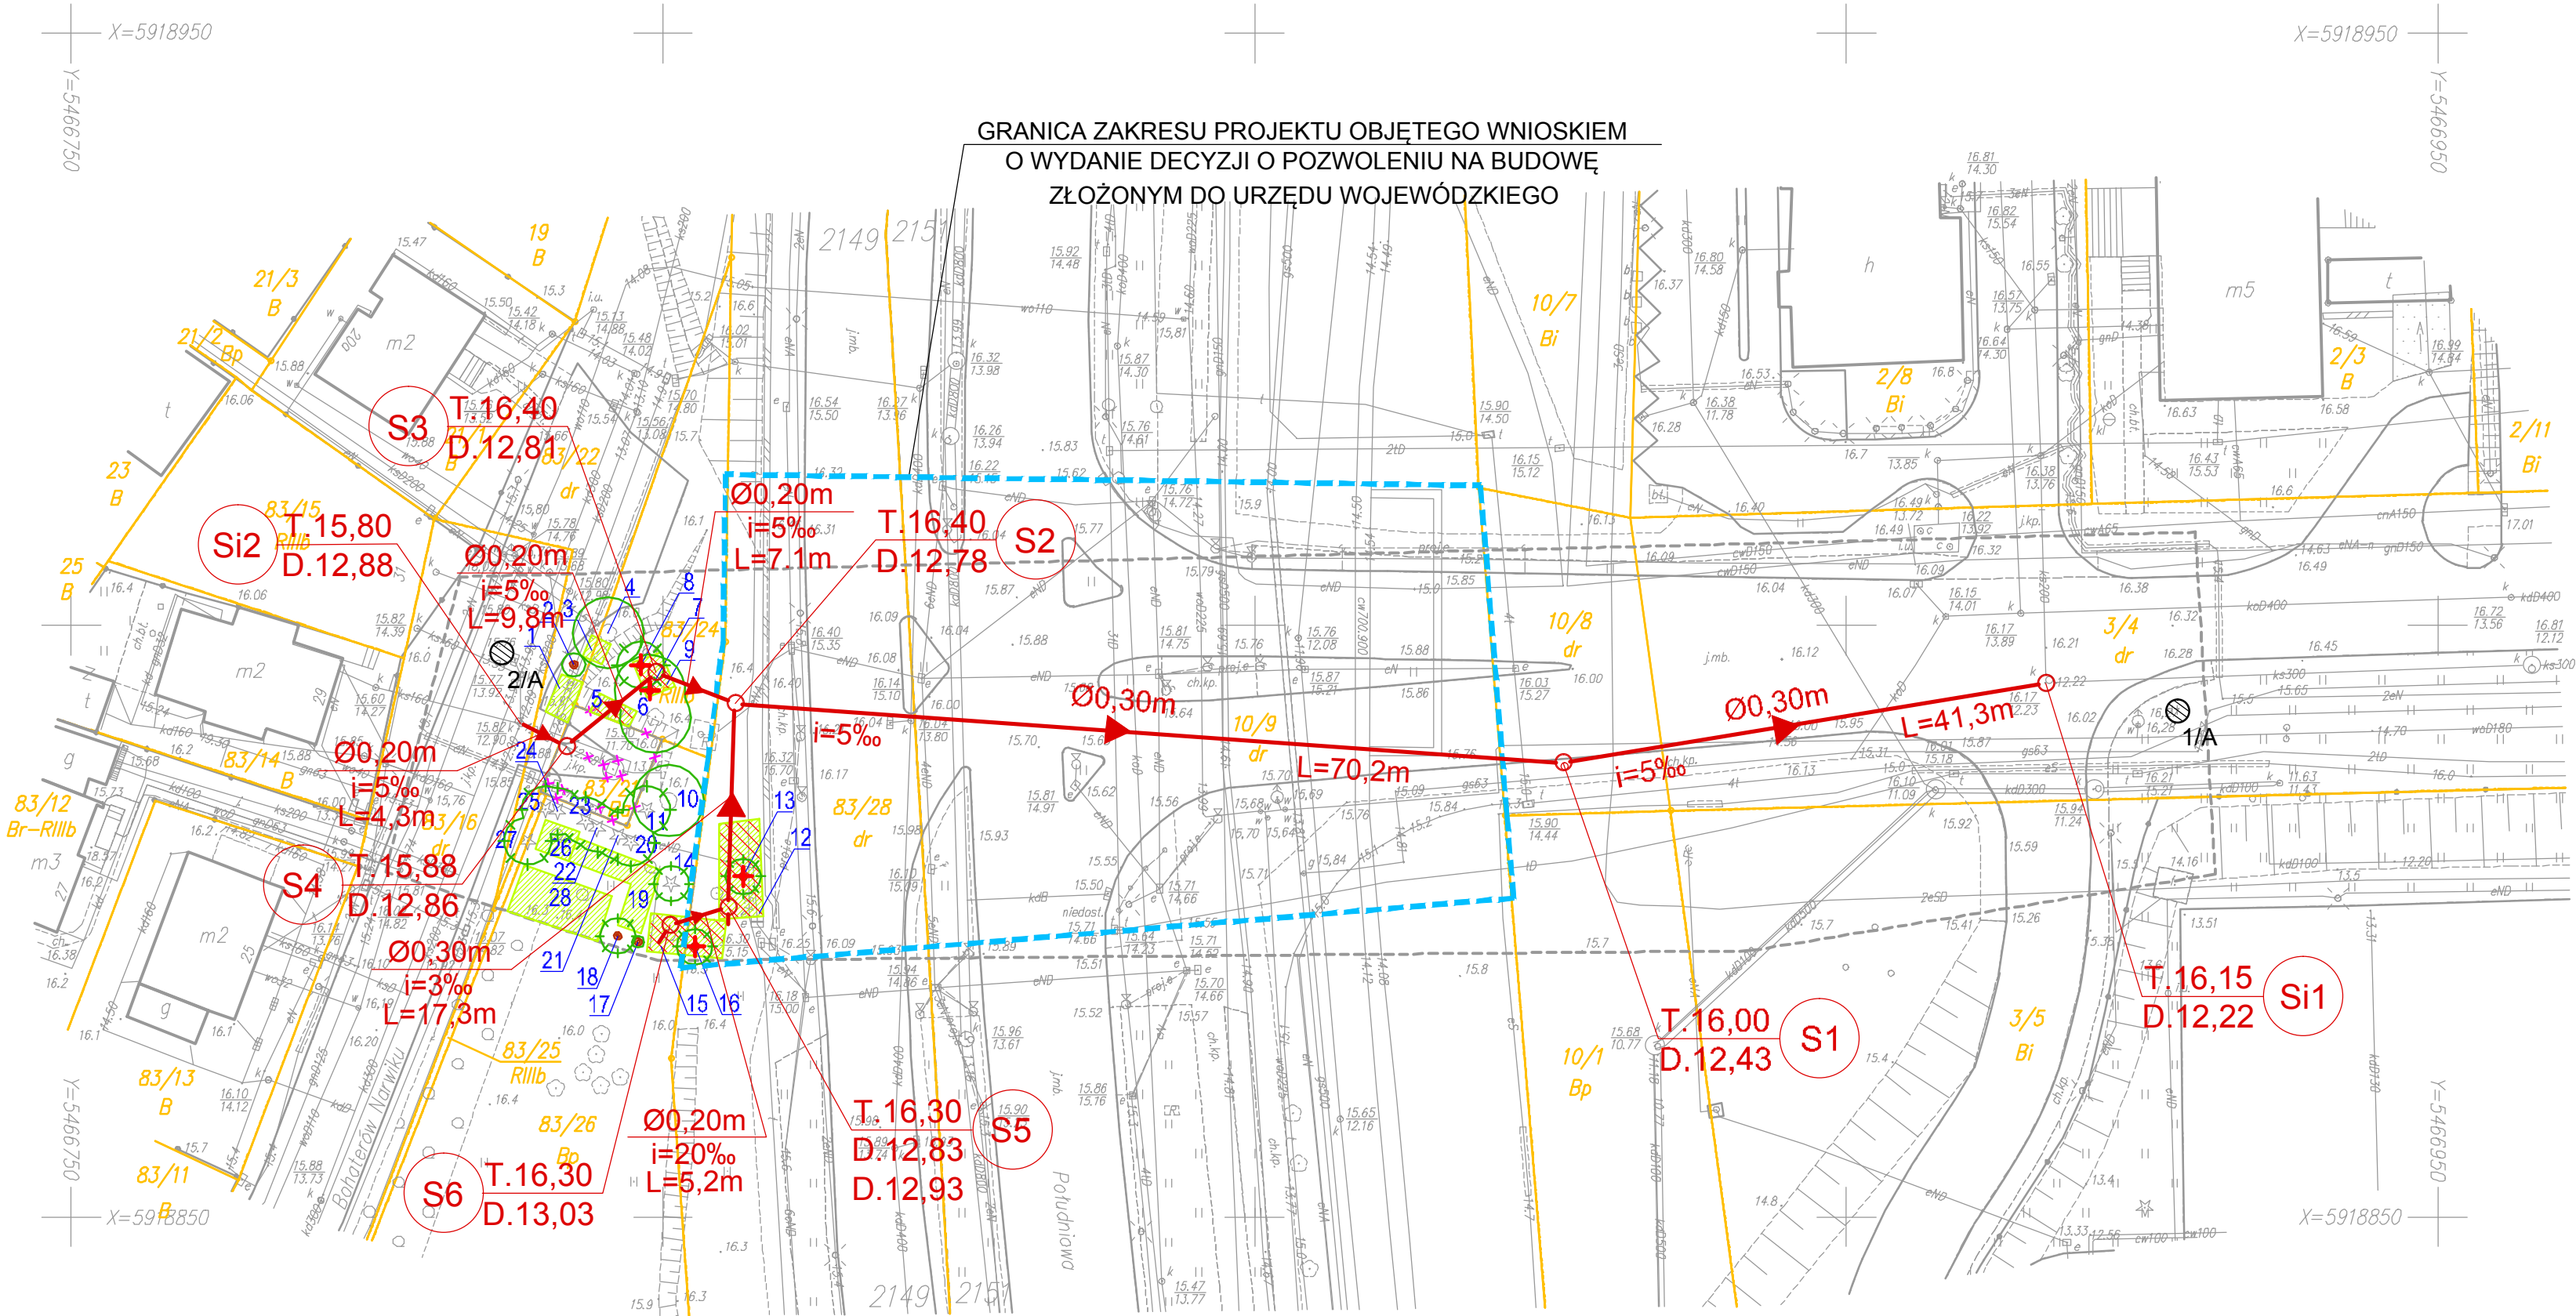

- OZNACZENIA
- Ø0,30m Projektowany kanał sanitarny
 - Granica działki
 - Uzbrojenie do likwidacji
 - 1/A Lokalizacja i numer otworu geologicznego

Inwentaryzacja zieleni:

- drzewo
- grupa krzewów
- drzewo nanoszone odręcznie
- numer inwentaryzacyjny rośliny
- brak drzewa w terenie

Gospodarka drzewostanem:

- drzewo do usunięcia
- grupy krzewów do usunięcia

Grupa Krotoski-Cichy Szczecin		nazwa inwestora: Auto-Handel-Centrum Krotoski Cichy Spółka jawna ul. Skórzewska 8, 62-081 Wysogotowo	
adres inwestycji:		MIASTO SZCZECIN UL. POŁUDNIOWA	
branza: SIECI WOD.-KAN.			
projektant:	mgr inż. DARIUSZ SKUZA	583/Sz/94	
sprawdzający:	mgr inż. ZBIGNIEW WOŹNIAK	282/Sz/83	
nazwa inwestycji: LIKWIDACJA PRZEPOMPOWNI ŚCIEKÓW PRZY UL. BOH. NARWIKU WRAZ Z BUDOWĄ ODCINKA GRAWITACYJNEGO POD UL. POŁUDNIOWĄ			
nazwa opracowania: PROJEKT BUDOWLANO-WYKONAWCZY			
nazwa rysunku: PLAN ZAGOSPODAROWANIA TERENU			
Biuro Projektów "INBUD" Rok założenia 1991 ul. Kwiatkowskiego 32/13; 71-004 Szczecin tel./fax +48 (091) 485 33 95	nr umowy / oprac: P-887/2017	skala: 1:500	rysunek nr: 1
	stadium oprac: PROJEKT BUDOWLANY		
	data oprac: KWIECIEŃ 2017r.		