


OBIEKT: województwo: zachodniopomorskie miasto: Szczecin, 326201_1 obręb: Pogodno 149, 326201_1.2149 działki: 83/16, 83/21, 83/24, 83/26, 83/28 obręb: Pogodno 151, 326201_1.2151 działki: 3/4, 10/8, 10/9 ulice: Południowa, Bohaterów Narwiku Skala 1:500 Układ współrzędnych: 2000 pas 5 Poziom odniesienia wysokości: Amsterdam Kierownik roboty: Stanisław Woźniak nr upr. zawod. 17398 zakres 1 i 2 (imię, nazwisko, nr i zakres uprawnień) Mapę do celów projektowych sporządzono przy wykorzystaniu: 1. Mapy zasadniczej w skali 1:500 sekcje: 5.199.16.10.1.1, 2 2. Danych branzowych części uzbrojenia podziemnego 3. Pomiaru zieleni wysokiej i pomników przyrody oraz pomiaru innych obiektów wskazanych przez projektanta 4. Opracowanych geodezyjnie elementów planu zagospodarowania przestrzennego (linie rozgraniczające, linie regulacyjne, osie ulic) Na mapie do celów projektowych wykazano następujące uzgodnione przez ZUDP projekty sieci uzbrojenia terenu: 1. ZUDP 646/2013 – proj. e Informacje dodatkowe: ----- zakres pomiaru 1. Mapa sporządzona została zgodnie z rozporz. MSWiA z dnia 9.11.2017r. w sprawie standardów technicznych wykonywania pomiarów sytuacyjnych i wysokościowych oraz opracowywania i przekazywania wyników tych pomiarów do państwowego zasobu geodezyjnego i kartograficznego (Dz.U. nr 263, poz. 1572) 2. Mapa nadoje się do celów projektowych w zakresie pomiaru 3. Wszystkie trwałe obiekty budowlane podlegają wytyczeniu przez jednostkę wykonawstwa geodezyjnego 4. Nie wyklucza się istnienia w terenie również uzbrojenia, o którym brak było informacji branzowych nie zostało odnalezione w czasie inwentaryzacji geodezyjnej 5. Opracowanie nie dotyczy przypadku opisanego w § 79 ust. 5 w/w rozporządzenia 6. Nie ustalano służebności gruntowej zgodnie z § 80 ust. 5 w/w rozporządzenia. Uzbrojenie opracowano na podstawie: 1. Danych branzowych – z literą B 2. Pośredniego ustalenia przebiegu aparaturą elektromagnetyczną – z literą A 3. Bezpośrednich pomiarów powykonawczych – bez litery W związku z tym w częściach 1 i 2 nie gwarantuje się kompletności, a dokładności położenia uzbrojenia na mapie może być niższa od dokładności kartometrycznej mapy. Aktualność mapy do celów projektowych na dzień: 25.02.2017 r.	GEOSYSTEM Olejnik, Wałęcki, Woźniak ul. Klonowica 38/2 71-248 Szczecin tel. (091) 423-15-55 (Jednostka wykonawstwa geodezyjnego) Wykonano metodą cyfrową Płyta CD nr Wielkość pliku data Wykonano w ramach roboty geodezyjnej: MODGIK.354.505.2017 W zakresie opracowania znajdują się punkty osnowy geodezyjnej nr: brak podlegające ochronie na podst. art. 15, art. 48 ust.1 pkt 3 ustawy Prawo geodezyjne i kartograficzne Granice i nr działek ewidencyjnych według danych MODGIK w: Szczecinie z dnia: 09.03.2017r. Rejestracja:
--	---

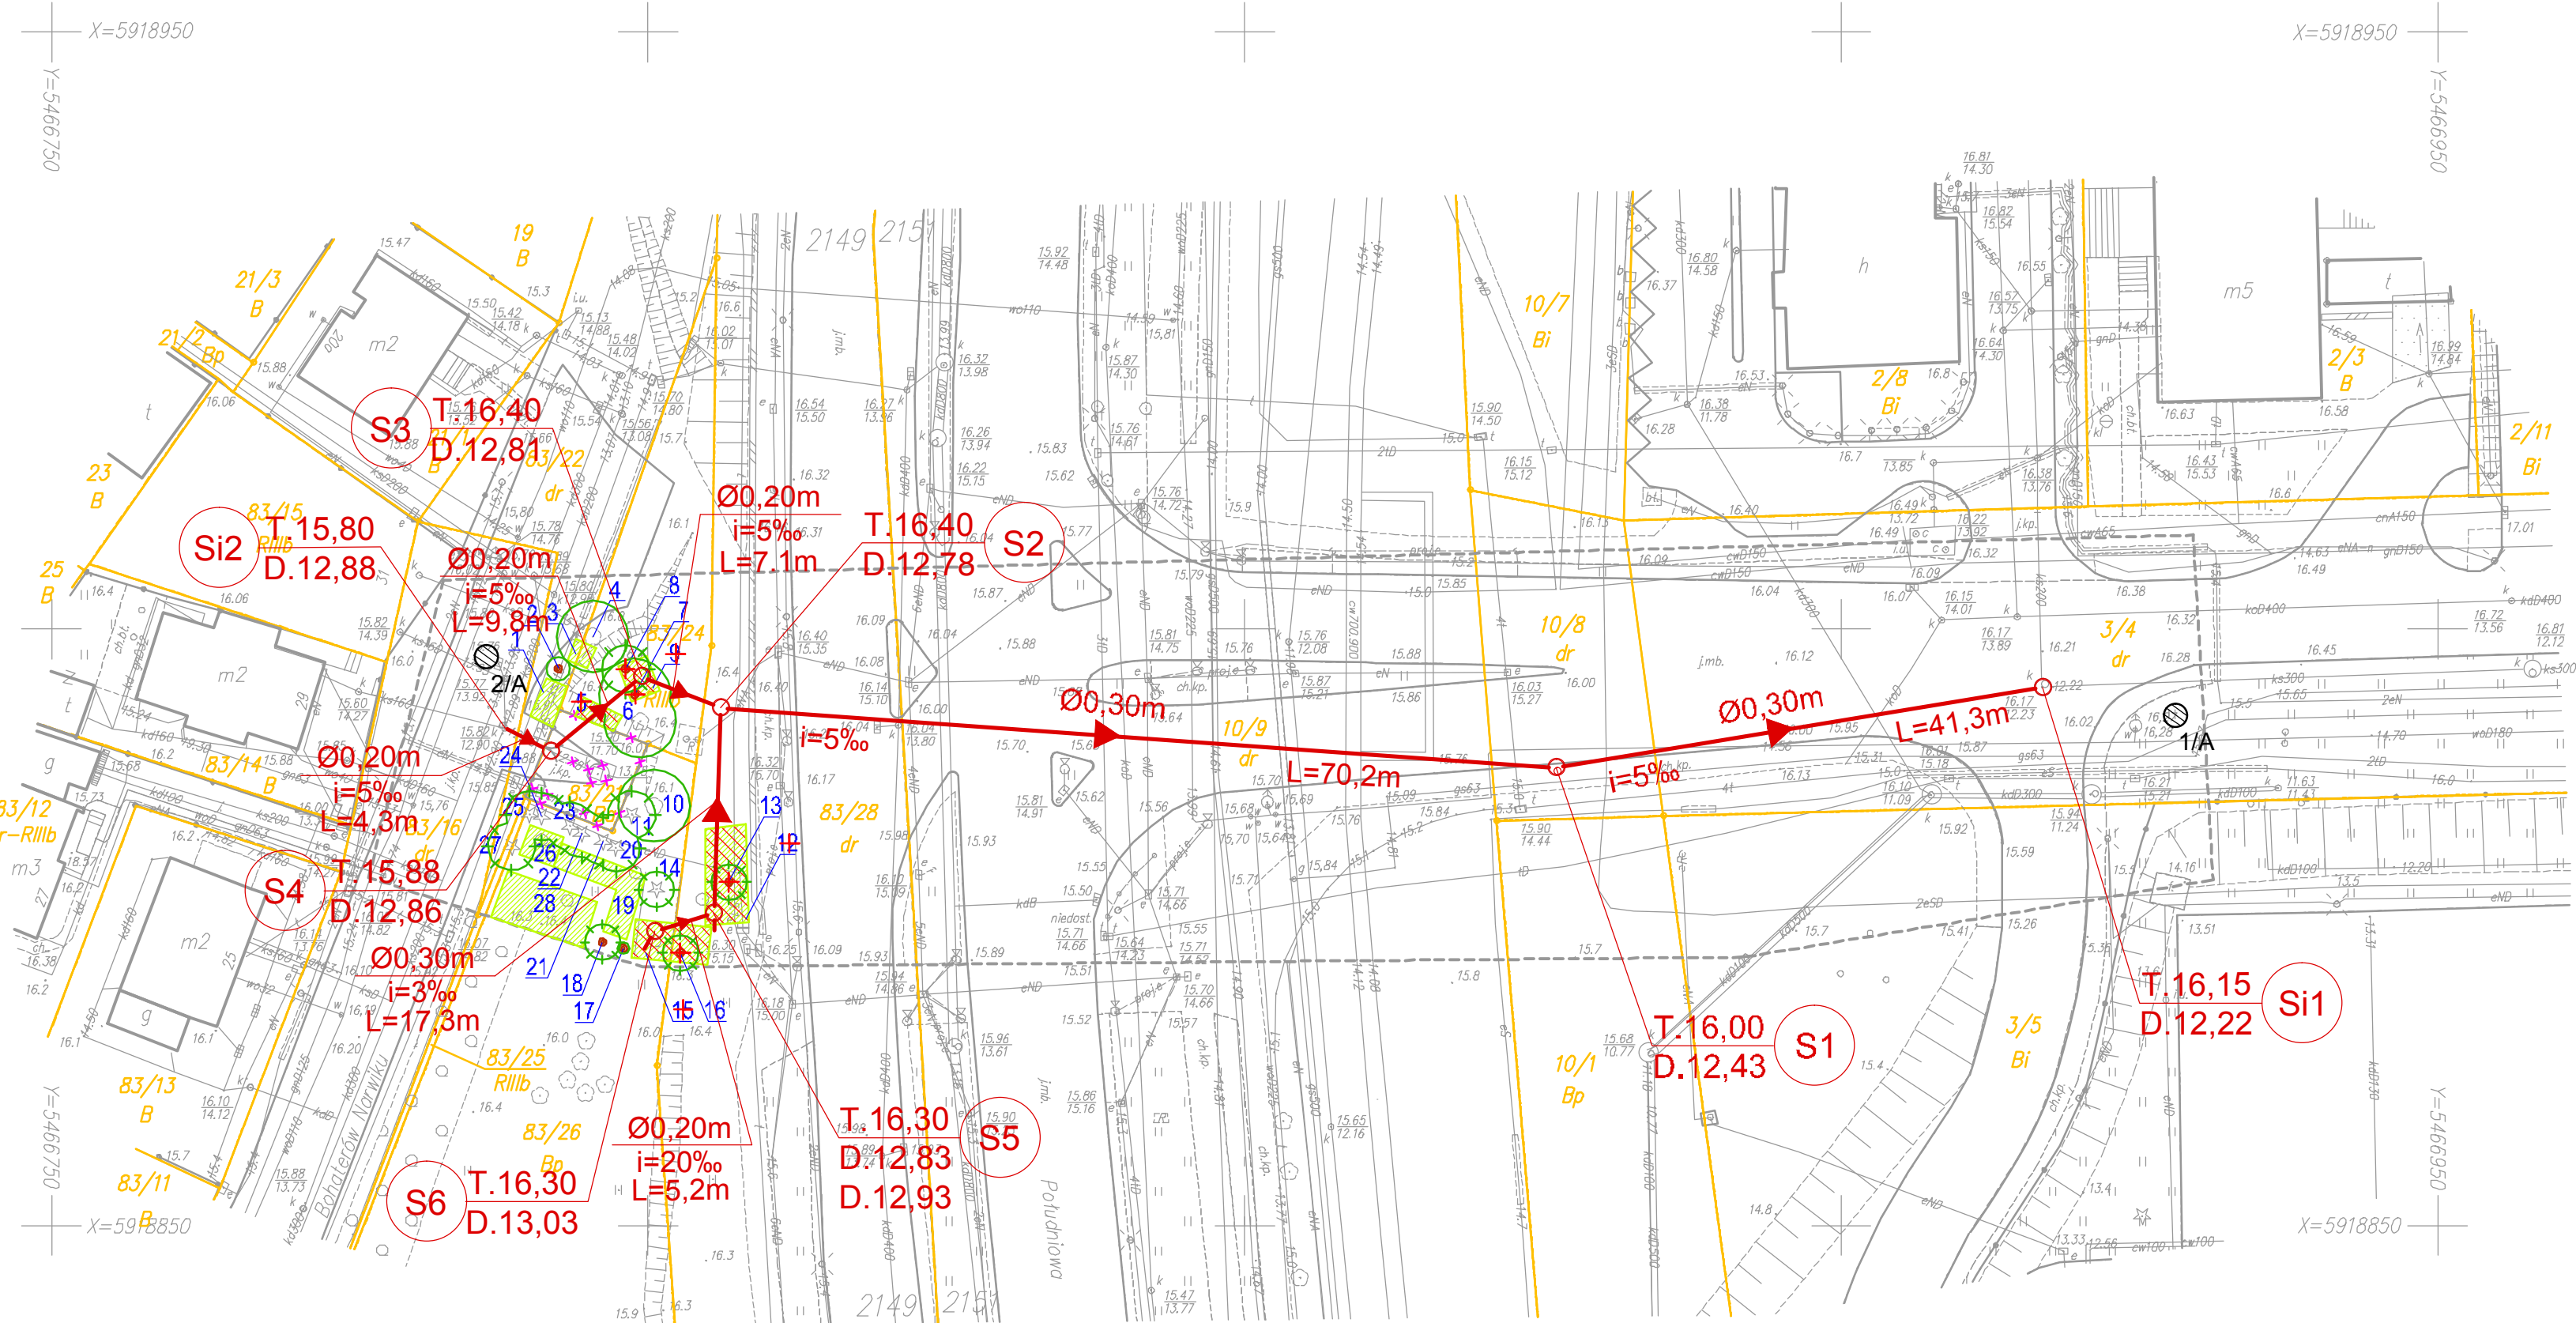

- OZNACZENIA
- Ø0.30m Projektowany kanał sanitarny
 - Granica działki
 - Uzbrojenie do likwidacji
 - 1/A Lokalizacja i numer otworu geologicznego

- Inwentaryzacja zieleni:
- drzewo
 - grupa krzewów
 - drzewo nanoszone odręcznie
 - numer inwentaryzacyjny rośliny
 - brak drzewa w terenie

- Gospodarka drzewostanem:
- drzewo do usunięcia
 - grupy krzewów do usunięcia

Grupa Krotoski-Cichy Szczecin		nazwa inwestora: Auto-Handel-Centrum Krotoski Cichy Spółka jawna ul. Skórzewska 8, 62-081 Wysogotowo	
adres inwestycji:		MIASTO SZCZECIN UL. POŁUDNIOWA	
branża:	SIECI WOD.-KAN.	projektant:	mgr inż. DARIUSZ SKUZA
sprawdzający:	mgr inż. ZBIGNIEW WOŹNIAK	583/Sz/94	282/Sz/83
nazwa inwestycji: LIKWIDACJA PRZEPOMPOWNI ŚCIEKÓW PRZY UL. BOH. NARWIKU WRAZ Z BUDOWĄ ODCINKA GRAWITACYJNEGO POD UL. POŁUDNIOWĄ			
nazwa opracowania: PROJEKT WYKONAWCZY			
nazwa rysunku: PLAN ZAGOSPODAROWANIA TERENU			
Biuro Projektów "INBUD" Rok założenia 1991 ul. Kwiatkowskiego 32/13; 71-004 Szczecin tel./fax +48 (091) 485 33 95		nr umowy / oprac: P-887/2017 stadium oprac: PROJEKT WYKONAWCZY data oprac: SIERPIEŃ 2017r.	skala: 1:500 rysunek nr: 1