


Karta rejestracyjna informatycznej kopii mapy (włótnika)

OBIEKT: województwo: zachodniopomorskie powiat: policki gmina: Dobra, 321101_2 obręb: Mierzyn 2, 321101_2.0009 ulica: Spółdzielców	GEOSYSTEM Olejnik, Wałęcki, Woźniak ul. Klonowica 38/2 71-248 Szczecin tel. (091) 423-15-55 (Jednostka wykonawstwa geodezyjnego)
Skala 1:500 Układ współrzędnych: 2000 pas 5 Poziom odniesienia wysokości: Kronsztadt	Wykonano metodą cyfrową Płyta CD nr Wielkość pliku data.....
Kierownik roboty: Stanisław Woźniak nr upr. zawod. 17398 zakres 1 i 2 (imię, nazwisko, nr i zakres uprawnień)	Wykonano w ramach roboty geodezyjnej: GK.6640.68.2017
Mapę do celów projektowych sporządzono przy wykorzystaniu: 1. Mapy zasadniczej w skali 1:500 sekcje: 5.200.16.14.1.3, 1.4, 3.1, 3.2, 3.4, 19.1.1, 1.2 2. Pomiaru zieleni wysokiej i pomników przyrody oraz pomiar innych obiektów wskazanych przez projektanta	W zakresie opracowania znajdują się punkty osnowy geodezyjnej nr: 25063 podlegające ochronie na podst. art. 15, art. 48 ust.1 pkt 3 ustawy Prawo geodezyjne i kartograficzne
Na mapie do celów projektowych wykazano następujące uzgodnione przez ZUDP projekty sieci uzbrojenia terenu: 1. ZUDP 200/2010 - proj.e, k 2. ZUDP 152/2011 - proj.eN, eo, kd, w 3. ZUDP 920/2011 - proj.kd 4. ZUDP 49/2013 - proj. eN, g, w 5. ZUDP 520/2015 - proj. kd 6. ZUDP 301/2016 - proj. kd, ks, w	Granice i nr działek ewidencyjnych według danych WGKIK w: Policach z dnia: 02.02.2017 r. Rejestracja:
Informacje dodatkowe: ----- zakres pomiaru 1. Mapa sporządzona została zgodnie z rozporz. MSWiA z dnia 9.11.2011r. w sprawie standardów technicznych wykonywania pomiarów sytuacyjnych i wysokościowych oraz opracowywania i przekazywania wyników tych pomiarów do państwowego zasobu geodezyjnego i kartograficznego (Dz.U. nr 263, poz. 1572) 2. Mapa nadaje się do celów projektowych w zakresie pomiaru 3. Wszystkie trwałe obiekty budowlane podlegają wytyczeniu przez jednostkę wykonawstwa geodezyjnego 4. Nie wyklucza się istnienia w terenie również uzbrojenia, o którym brak było informacji branzowych i nie zostało odnalezione w czasie inwentaryzacji geodezyjnej 5. Opracowanie nie dotyczy przypadku opisanego w § 79 ust. 5 w/w rozporządzenia 6. Nie ustalano służebności gruntowej zgodnie z § 80 ust. 5 w/w rozporządzenia. 7. Włótnik sporządzono przy wykorzystaniu arkuszy mapy zasadniczej 1:500 w układzie "1965" strefa 3 sekcje: 341.131.2431, 2432, 2433, 2434, 341.133.0411, 0413, oraz w skali 1:1000 sekcje 341.131.243, 341.133.041	
Uzbrojenie opracowano na podstawie: 1. Danych branzowych - z literą B 2. Pośredniego ustalenia przebiegu aparaturą elektromagnetyczną - z literą A 3. Bezpośrednich pomiarów powykonawczych - bez litery W związku z tym w częściach 1 i 2 nie gwarantuje się kompletności, a dokładność położenia uzbrojenia na mapie może być niższa od dokładności kartometrycznej mapy.	
Aktualność mapy do celów projektowych na dzień: 20.01.2017 r.	Stanisław Woźniak Kierownik jednostki wykonawstwa geodezyjnego

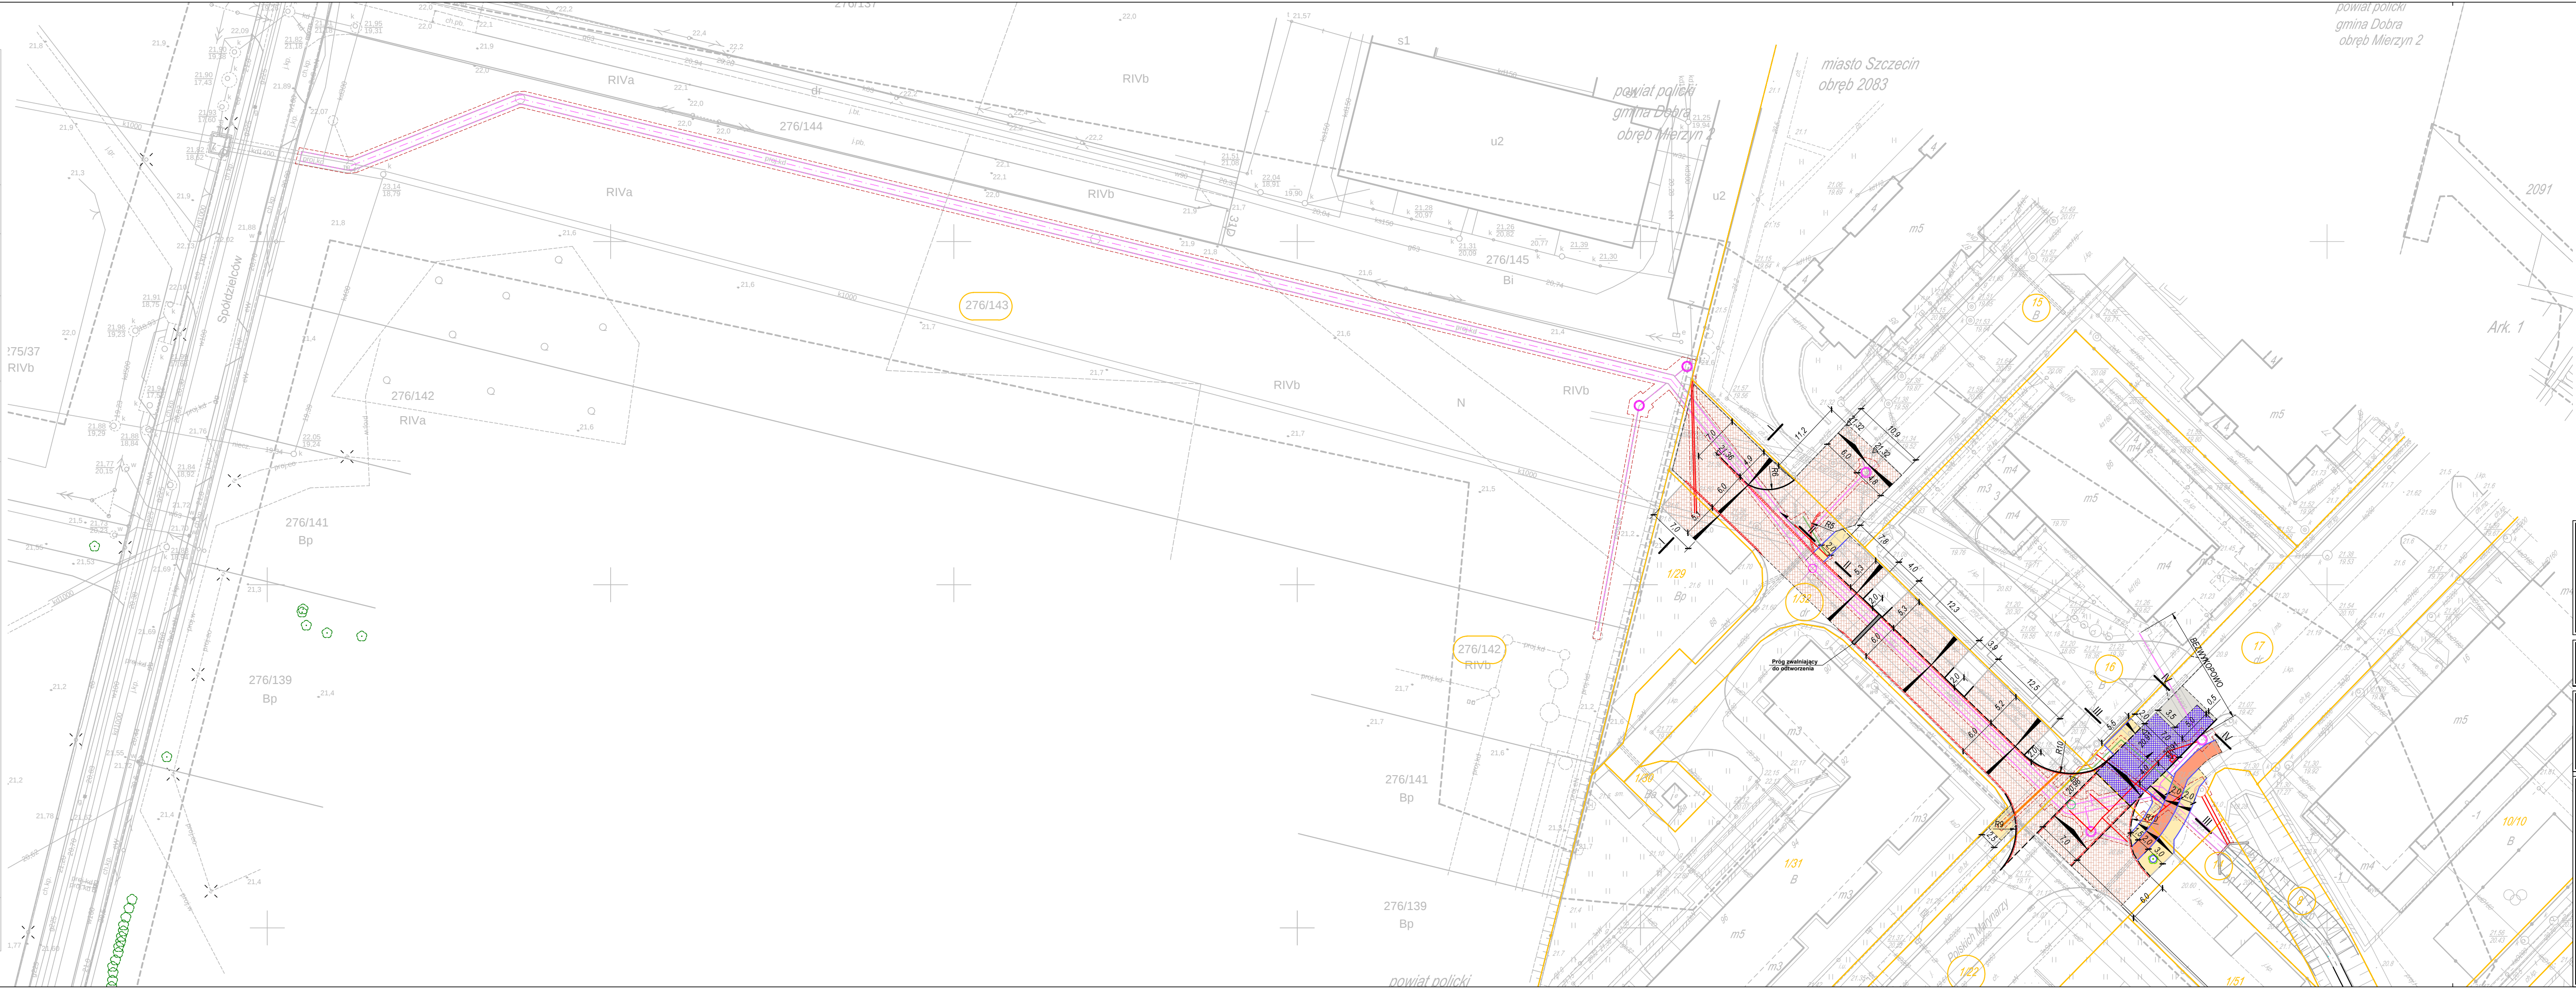

LEGENDA:

- GRANICE DZIAŁEK
- JEZDNI
ODTWARZENIE PEŁNEJ KONSTRUKCJI JEZDNI KR3
- JEZDNI
ODTWARZENIE WARSZTATY SCERALNEJ
- JEZDNI, ZATOKI POSTOJOWE
ODTWARZENIE NAWIERZCHNI Z KOSTKI BETONOWEJ
- CHODNIK
ODTWARZENIE NAWIERZCHNI Z KOSTKI BETONOWEJ
- ŚCIEŻKA ROWEROWA
ODTWARZENIE NAWIERZCHNI BITUMIENNEJ KOLORU CZERWONEGO
- ISTN. KRAWĘŻNIK WYSTAJĄCY DO ODTWARZENIA
- ISTN. KRAWĘŻNIK OBNIŻONY DO ODTWARZENIA
- ISTN. OBRZEŻE CHODNIKOWE DO ODTWARZENIA
- ISTN. SCIEK Z KOSTKI DO ODTWARZENIA
- PROJ. KRAWĘDZ DŃA WYKOPU
- PROJ. KRAWĘDZ ODTWARZENIA NAWIERZCHNI
- PRZESZKOCZENIA KONSTRUKCYJNE
- ISTN. RZĘDNE WYSOKOŚCIOWE DO ODTWARZENIA
- PROJ. SPADKI
- PROJEKTOWANY KOLEKTOR DESZCZOWY
- PROJEKTOWANY KANAŁ DESZCZOWY
- PROJEKTOWANY WODOCIĄG
- PROJEKTOWANY GAZOCIĄG DO PRZEBUDOWY
- ISTNIEJĄCE UZBROJENIE DO LIKWIDACJI
- PROJEKTOWANE STUDZIENKI KANALIZACYJNE

	nazwa inwestora: ZAKŁAD WODOCIĄGÓW I KANALIZACJI SPÓŁKA Z O.O. 71-682 SZCZECIN; UL. GOLISZA 10 adres inwestycji: GMINA DOBRA - MIERZYN MIASTO SZCZECIN
projektant: mgr inż. ZBIGNIEW WOŹNIAK	GLÓWNY PROJEKTANT mgr inż. ZBIGNIEW WOŹNIAK - specjalność: instal. - inż. 282/Sz/83
branża: mgr inż. KONRAD LESZKO	DROGOWA ZAP/0194/POOD/09
opracował: mgr inż. DARIUSZ NIZIŃSKI	mgr inż. DARIUSZ NIZIŃSKI
sprawdzający: mgr inż. ŁUKASZ MĘŻYDŁO	ZAP/0189/PWOD/09
nazwa inwestycji: BUDOWA KOLEKTORA DESZCZOWEGO Ø1,40m NA ODCINKU OD UL. SPÓŁDZIELCÓW W MIERZYNIE DO PRZEPUSTU NA CIEKU WIERZBAK NA TERENIE SZCZECINA WRAZ Z PODŁĄCZENIEM KANAŁÓW BOCZNYCH I PRZEBUDOWĄ KOLIDUJĄCEGO UZBROJENIA	
nazwa opracowania: TOM IV - ODTWORZENIE NAWIERZCHNI	
nazwa rysunku: PLAN SYTUACYJNY	
Biurowo Projektów "INBUD" S.C. ul. Dobrowskiego 1a, 70-100 Szczecin tel./fax +48 (091) 485 33 95	nr umowy / oprac.: P-878/2017 - P-603/2011 stadium oprac.: PROJEKT WYKONAWCZY data oprac.: PAŹDZIERNIK 2017r.
skala rysunku: 1:500	rysunek nr: 1