
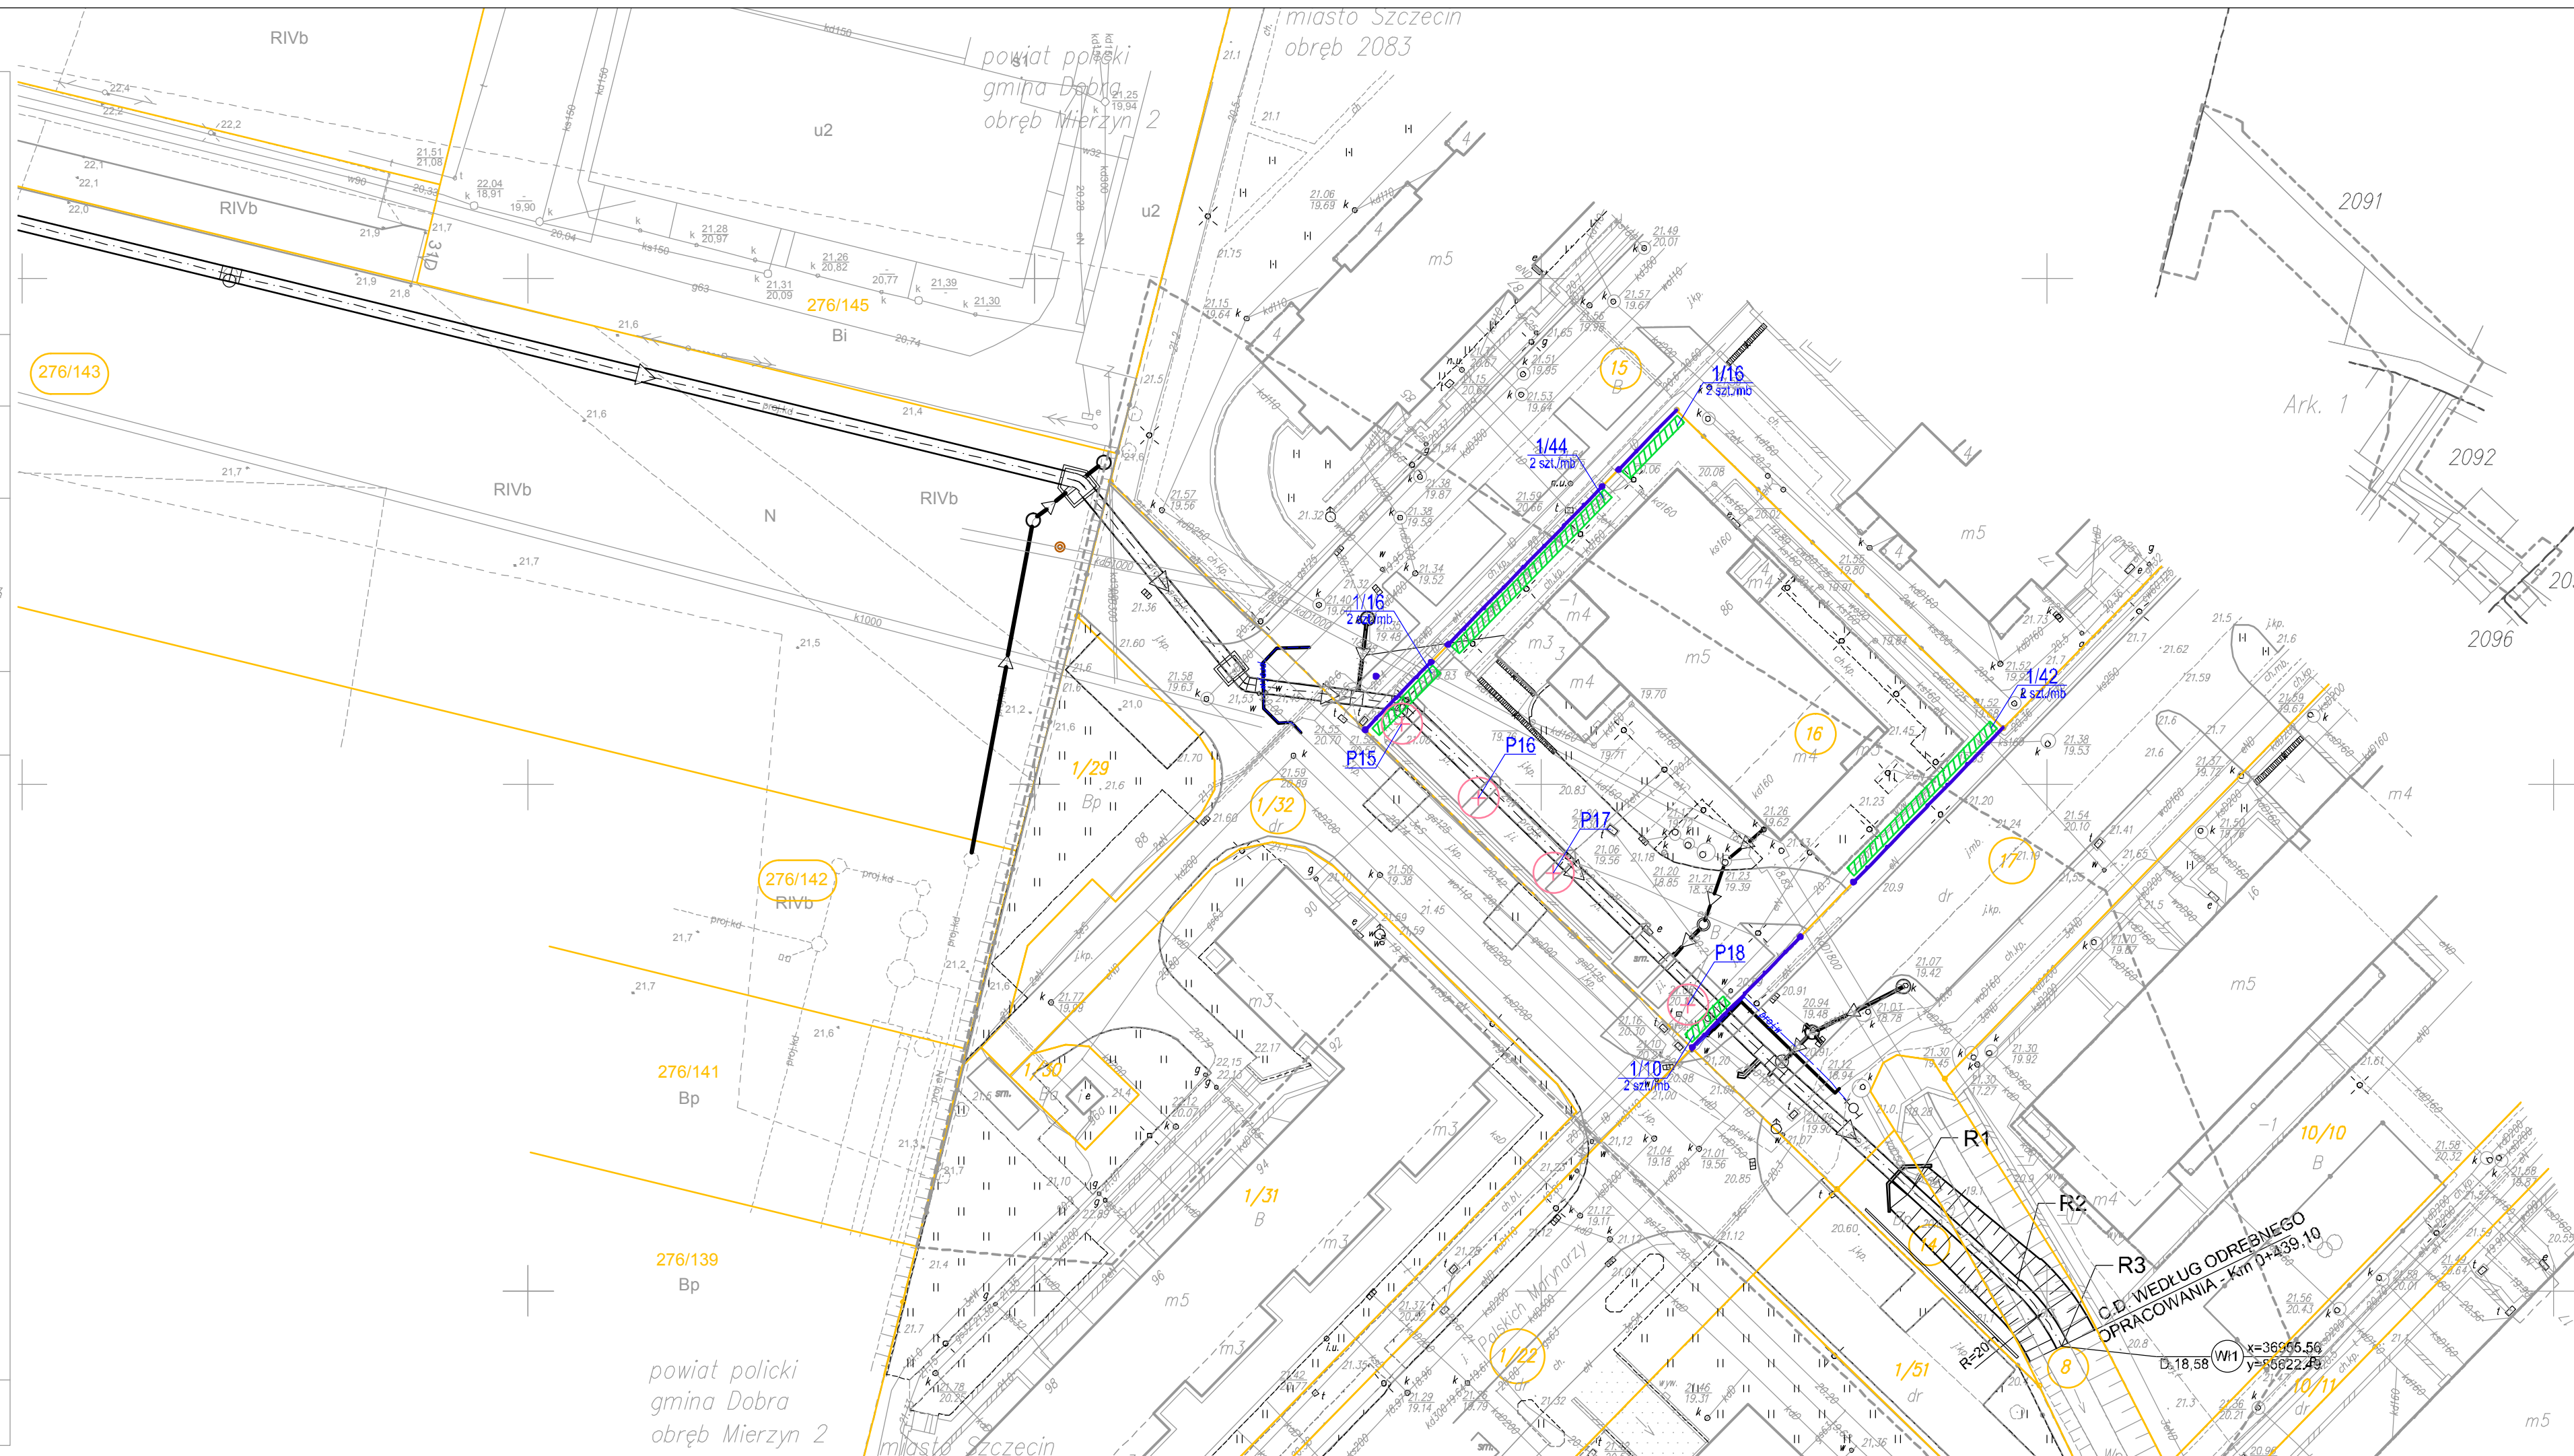
 
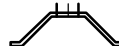


|   |   |
|---|---|
| <b>OBIEKT:</b><br><b>województwo:</b> zachodniopomorskie<br><b>powiat:</b> policki<br><b>gmina:</b> Dobra, 321101_2<br><b>obręb:</b> Mierzyn 2, 321101_2_0009<br><b>ulica:</b> Spółdzielców   | <div style="text-align: right;"> <b>GEOSYSTEM</b><br/>         Olejnik, Wałęcki, Woźniak<br/>         ul. Klonowica 38/2<br/>         71-248 Szczecin<br/>         tel. (091) 423-15-55<br/> <small>(Jednostka wykonawstwa geodezyjnego)</small> </div> |
| <b>Skala 1:500</b><br>Układ współrzędnych: 2000 pas 5<br>Poziom odniesienia wysokości: Kronsztadt   | Wykonano metodą cyfrową<br>Płyta CD nr .....<br>Wielkość pliku ..... data.....   |
| <b>Kierownik roboty:</b><br><div style="text-align: center;"> <b>Stanisław Woźniak</b><br/>         nr upr. zawod. 17398<br/>         zakres 1 i 2<br/> <small>(imię, nazwisko, nr i zakres uprawnień)</small> </div>   | Wykonano w ramach roboty geodezyjnej:<br>GK.6640.68.2017   |
| Mapę do celów projektowych sporządzono przy wykorzystaniu:<br>1. Mapy zasadniczej w skali 1:500 sekcje:<br>5.200.16.14.1.3, 1.4, 3.1, 3.2, 3.4, 19.11.1.2<br>2. Pomiaru zieleni wysokością i pomników przyrody oraz pomiaru innych obiektów wskazanych przez projektanta   | W zakresie opracowania znajdują się punkty osnowy geodezyjnej nr: 25063<br><br>podlegające ochronie na podst. art. 15, art. 48   ust.1 pkt 3 ustawy Prawo geodezyjne i kartograficzne                                                                   |
| Na mapie do celów projektowych wykazano następujące uzgodnione przez ZUDP projekty sieci uzbrojenia terenu:<br>1. ZUDP 200/2010 - proj. e, k<br>2. ZUDP 152/2011 - proj. eN, eo, kd, w<br>3. ZUDP 920/2011 - proj. kd<br>4. ZUDP 49/2013 - proj. eN, g, w<br>5. ZUDP 520/2015 - proj. kd<br>6. ZUDP 301/2016 - proj. kd, ks, w   | Granice i nr działek ewidencyjnych według danych WGKIK w: Policach z dnia: 02.02.2017 r.<br><br>Rejestracja:   |
| <b>Informacje dodatkowe:</b><br>----- zakres pomiaru<br>1. Mapa sporządzona została zgodnie z rozporz. MSWiA z dnia 31.1.2011r. w sprawie standardów technicznych wykonywania pomiarów sytuacyjnych i wysokościowych oraz opracowywania i przekazywania wyników tych pomiarów do państwowego zasobu geodezyjnego i kartograficznego (Dz.U. nr 263, poz. 1572)<br>2. Mapa nadaje się do celów projektowych w zakresie pomiaru<br>3. Wszystkie trwałe obiekty budowlane podlegają wytyczeniu przez jednostkę wykonawstwa geodezyjnego<br>4. Nie wyklucza się istnienia w terenie również uzbrojenia, o którym brak było informacji branżowych i nie zostało odnotowane w czasie inwentaryzacji geodezyjnej<br>5. Opracowanie nie dotyczy przypadku opisanego w § 79 ust. 5 w/w rozporządzenia<br>6. Nie ustalano słabejności gruntowej zgodnie z § 80 ust. 5 w/w rozporządzenia.<br>7. Wtórnik sporządzono przy wykorzystaniu arkuszy mapy zasadniczej 1:500 w układzie "1965" strefa 3 sekcje: 341.131.2431, 2432, 2433, 2434, 341.133.0411, 0413, oraz w skali 1:1000 sekcje 341.131.243, 341.133.041<br><br>Uzbrojenie opracowano na podstawie:<br>1. Danych branżowych - z literą B<br>2. Pośredniego ustalenia przebiegu aparaturą elektromagnetyczną - z literą A<br>3. Bezpośrednich pomiarów powykonawczych - bez litery<br><br>W związku z tym w częściach 1 i 2 nie gwarantuję się kompletności, a dokładność położenia uzbrojenia na mapie może być niższa od dokładności kartometrycznej mapy. | <div style="text-align: center;"> <b>Stanisław Woźniak</b><br/> <small>Kierownik jednostki wykonawstwa geodezyjnego</small> </div>   |
| Aktualność mapy do celów projektowych na dzień:<br><div style="text-align: center;">         20.01.2017 r.       </div>   |   |

|   |   |
|---|---|
| <p>OBJEKT:<br/>województwo: zachodniopomorskie<br/>miasto: Szczecin, 326201_1<br/>obręb: Pogodno 83, 326201_1.2083<br/>działki: 8, 10/10, 14, 15, 16, 17<br/>obręb: Pogodno 91, 326201_1.2091<br/>działki: 1/22, 1/29, 1/30, 1/31, 1/32, 1/51<br/>35/16, 36/7, 54/6<br/>ulica: Polskich Marynarzy</p>   | <p>GEOSYSTEM<br/>Olejkik, Wołajczyk, Woźniak<br/>ul. Klanowica 38/2<br/>71-248 Szczecin<br/>tel. (091) 423-15-55<br/>(Jednostka wykonawstwa geodezyjnego)</p>                               |
| <p>Skala 1:500<br/>Układ współrzędnych: 2000 pas 5<br/>Poziom odniesienia wysokość: Amsterdam</p>   | <p>Wykonano metodą cyfrową<br/>Płyta CD nr .....<br/>Wielkość pliku ..... data .....</p>   |
| <p>Kierownik roboty:<br/>Stanisław Woźniak<br/>nr upr. zawod. 17398<br/>z okres 1 i 2<br/>(imię, nazwisko, nr i zakres uprawnień)</p>   | <p>Wykonano w ramach roboty geodezyjnej:<br/>MODGK.354.10.2017</p>   |
| <p>Mapę do celów projektowych sporządzono przy wykorzystaniu:<br/>1. Mapy zasadniczej w skali 1:500 sekcje: 5.200.16/14.3.2, 14.4.1<br/>2. Danych branżowych części uzbrojenia podziemnego<br/>3. Pomiaru zieleni wysokiej i pomników przyrody oraz pomiaru innych obiektów wskazanych przez projektanta<br/>4. Opracowanych geodezyjnie elementów planu zagospodarowania przestrzennego (linie rozgraniczające, linie regulacyjne, osie ulic)</p>   | <p>W zakresie opracowania znajdują się punkty osnowy geodezyjnej nr: brak<br/><br/>podlegające ochronie na podst. art. 15, art. 48 ust.1 pkt 3 ustawy Prawo geodezyjne i kartograficzne</p> |
| <p>Na mapie do celów projektowych wykazano następujące uzgodnione przez ZUPD projekty sieci uzbrojenia terenu:<br/>1. ZUPD 865/2013 – projekt<br/>2. ZUPD 1544/2011 – projekt, w<br/>3. ZUPD 37/2008 – projekt<br/>4. ZUPD 485/2007 – projekt</p>   | <p>Granice i nr działek ewidencyjnych według danych MODGK w: Szczecinie z dnia: 22.02.2017r.<br/><br/>Rejestracja:</p>                                                                      |
| <p>Informacje dodatkowe:<br/>----- zakres pomiaru<br/>1. Mapa sporządzona została zgodnie z rozporz. MSWA z dnia 9.11.2011r. w sprawie standardów technicznych wykonywania pomiarów sytuacyjnych i wysokościowych oraz opracowywania i przekazywania wyników tych pomiarów do państwowego zasobu geodezyjnego i kartograficznego (Dz.U. nr 263, poz. 1572)<br/>2. Mapa nadyje się do celów projektowych w zakresie pomiaru<br/>3. Wszystkie trwałe obiekty budowlane podlegają wyłączeniu przez jednostkę wykonawstwa geodezyjnego.<br/>4. Nie wyklucza się istnienia w terenie również uzbrojenia, o którym brak było informacji branżowych nie zostało odnotowane w czasie inwentaryzacji geodezyjnej<br/>5. Opracowanie nie dotyczy przypadku opisanego w § 79 ust. 5 w/w rozporządzenia<br/>6. Nie ustalono służebności gruntowej zgodnie z § 80 ust. 5 w/w rozporządzenia.</p> |   |
| <p>Uzbrojenie opracowano na podstawie:<br/>1. Danych branżowych – z literą B<br/>2. Pośredniego ustalenia przebiegu aparatury elektromagnetycznej – z literą A<br/>3. Bezpośrednich pomiarów powykonawczych – bez litery<br/>W związku z tym w częściach 1 i 2 nie gwarantuję się kompletności, a dokładność położenia uzbrojenia na mapie może być niższa od dokładności kartometrycznej mapy.</p>   |   |
| <p>Aktualność mapy do celów projektowych na dzień:<br/>17.01.2017 r.</p>   | <p>Stanisław Woźniak<br/>Kierownik jednostki wykonawstwa geodezyjnego</p>   |

 

|                                                                                     |                                       |                                                                                     |                                     |
|-------------------------------------------------------------------------------------|---------------------------------------|-------------------------------------------------------------------------------------|-------------------------------------|
| OZNACZENIA:                                                                         |                                       |                                                                                     |                                     |
|  | PROJEKTOWANY KOLEKTOR DESZCZOWY       |  | BARIERA OCHRONNA                    |
|  | PROJEKTOWANY KANAŁ DESZCZOWY          |  | ISTNIEJĄCE UZBROJENIE DO LIKWIDACJI |
|  | PROJEKTOWANE STUDZIENKI KANALIZACYJNE | <u>PROJEKT NASADZEŃ:</u>                                                            |                                     |
|  | PROJEKTOWANA KOMORA KANALIZACYJNA     |  | DRZEWO PRZESADZANE                  |
|  | PROJEKTOWANY WODOCIĄG                 |  | KRZEWY PROJEKTOWANE                 |
|  | PROJEKTOWANY HYDRANT                  | 1 - NUMER ROŚLINY WEDŁUG WYKAZU                                                     |                                     |
|  | PROJEKTOWANY WYLOT KANALIZACYJNY      | 16 - LICZBA SZTUK                                                                   |                                     |
|  |                                       | 2 SZT./MB- LICZBA SZTUK KRZEWÓW SADZONA NA 1MB                                      |                                     |
|  | MODERNIZOWANY ODCINEK CIEKU WIERZBAK  |  | P15 - NUMER ROŚLINY PRZESADZANEJ    |
|                                                                                     |                                       | <u>WYKAZ PROJEKTOWANYCH ROŚLIN:</u>                                                 |                                     |
|                                                                                     |                                       | 1 - berberys Thunberga odm. Red Rocet                                               |                                     |

|                                                                                     |   |
|-------------------------------------------------------------------------------------|---|
|  | <p>nazwa inwestora:</p> <p><b>ZAKŁAD WODOCIĄGÓW I KANALIZACJI SPÓŁKA Z O.O.</b></p> <p>71-682 SZCZECIN; UL. GOLISZA 10</p> |
|                                                                                     | <p>adres inwestycji:</p> <p><b>GMINA DOBRA - MIERZYN<br/>MIASTO SZCZECIN</b></p>                                           |

|             |                                                                              |           |  |
|-------------|------------------------------------------------------------------------------|-----------|--|
| projektant: | GŁÓWNY PROJEKTANT<br>mgr inż. ZBIGNIEW WOŹNIAK - specjalność: instal. - inż. | 282/Sz/83 |  |
| branta:     | ZIELEŃ                                                                       |           |  |
| projektant: | mgr inż. arch. krajobrazu NATALIA MAĆKÓW                                     | -         |  |
| opracował:  | mgr inż. arch. krajobrazu KATARZYNA KOWALSKA                                 | -         |  |

|   |                                                                |                          |                         |
|---|----------------------------------------------------------------|--------------------------|-------------------------|
| nazwa inwestycji: BUDOWA KOLEKTORA DESZCZOWEGO Ø1,40m na ODCINKU<br>OD UL. SPÓŁDZIELCÓW W MIERZYNIE DO PRZEPUSTU NA CIEKU WIERZBAK<br>NA TERENIE SZCZECINA WRAZ Z PODŁĄCZANIEM KANAŁÓW BOCZNYCH<br>I PRZEBUDOWĄ KOLIDUJĄCEGO UZBROJENIA |                                                                |                          |                         |
| numery działek:<br>OBRĘB MIERZYN 2 - 276/142; 276/143;<br>OBRĘB SZCZECIN 2083 - 8, 14, 15, 16; 17.<br>OBRĘB SZCZECIN 2091 - 1/32.   |                                                                |                          |                         |
| nazwa opracowania:<br><br><b>TOM V - GOSPODARKA DRZEWOSTANEM</b>   |                                                                |                          |                         |
| nazwa rysunku:<br><br><b>PROJEKT NASADZEŃ</b>   |                                                                |                          |                         |
| Biuro Projektów<br><b>"INBUD" s.c.</b><br>ul. Dobrowskiego 1a, 70-100 Szczecin<br>tel./fax +48 (091) 485 33 95   | nr umowy i oprac.:                                             | data i rysunek:<br>1:500 | rysunek nr:<br><b>2</b> |
|   | status/oprac.:                                                 |                          |                         |
|   | data oprac.:                                                   |                          |                         |
|   | P-878/2017 - P-603/2011<br>PROJEKT WYKONAWCZY<br>MARZEC 2017r. |                          |                         |