


METRYKA INFORMATYCZNEJ KOPII MAPY DO CELÓW PROJEKTOWYCH

Obiekt: ul. Szosa Polska działka: 45/18 obręb: 3004	Wykonawca: GLOBAL Geo Services Krzysztof Beczkowski ul. Łucznicza 33/6 71-472 Szczecin www.globalgs.pl biuro@globalgs.pl tel. 600 894 563
326201_1 - m. Szczecin Województwo Zachodniopomorskie	Wykonano metodą: cyfrowo Nazwa pliku: MODGIK.354.1482.2018.dxf Wielkość pliku z dnia
SKALA 1:500 Układ współrzędnych: 2000/15 Poziom odniesienia wysokości: Amsterdam	Wykonano w ramach roboty geodezyjnej: MODGIK.354.1482.2018 zgłoszonej w MODGIK w Szczecinie
Kierownik roboty mgr inż. Krzysztof Beczkowski upr.zaw. 19681 (1,2,4)	W zakresie opracowania znajdują się punkty osnowy geodezyjnej nr: 1330. Podlegające ochronie na podst. art.15, art.48, ust.1 pkt 3 ustawy Prawo geodezyjne i kartograficzne
Mapę do celów projektowych sporządzono przy wykorzystaniu: 1. Cyfrowej mapy zasadniczej w skali 1:500 nr arkusza w układzie 2000/15, sekcje:5.201.17.08.2.1, 2, 3, 4. 2. Uzbrojenie podziemne opracowane na podstawie: a) Bezpośredniego pomiaru powykonawczego na osnowę – bez litery b) Pomiaru wykrywcą przewodów – z literą A c) Digitalizacji i wektoryzacji rastra mapy – z literą D d) Pomiarów fotogrametrycznych – z literą F e) Pomiar w oparciu o elementy mapy lub dane projektowe – z literą M f) W oparciu o dane branżowe – z literą B g) Inne (np. wskazanie przebiegu przez wykonawcę) – z literą I h) Dokumentacja z narady koordynacyjnej - z literą K i) Pozwolenie na budowę – z literą P j) Zgłoszenie budowy – z literą Z k) Dokumentacja z wytyczenia obiektu – z literą T 3. Pomiaru zieleni wysokiej i pomników przyrody. 4. Opracowanych geodezyjnie elementów planu zagospodarowania przestrzennego (linie rozgraniczające, linie regul., osie ulic). 5. Nie wyklucza się istnienia w terenie również uzbrojenia o którym brak było informacji branżowych i nie zostały odnalezione w czasie inwentaryzacji geodezyjnej.	Aktualność mapy: 1. Wywiad terenowy i wykonywanie pomiarów w dniu 09.06.2018 r. 2. Baza GESUT według danych MODGIK w dniu 09.06.2018 r. 3. Baza EGIB według danych MODGIK w dniu 15.05.2018 r.
Na mapie do celów projektowych wskazano następujące projekty sieci uzbrojenia terenu skoordynowane na Naradzie Koordynacyjnej w MODGIK: 1. 1189/2016 t - proj. 4. 745/2017 e - proj. 7. 1008/2017 e - proj. 2. 533/2017 t - proj. 5. 360/2017 c - proj. 8. 133/2018 w,k,t,e - proj. 3. 1038/2008 w, e - proj. 6. 750/2008 w,c,e - proj. 9. 1206/2011 g - proj.	Rejestracja:
Informacje dodatkowe: zakres pomiaru 1. Redakcja mapy zgodna z rozporządzeniem MAiC z dnia 21.10.2015r. (Dz.U.2015.poz.1938) z dnia 02.11.2015r. (Dz.U.2015.poz.2026). 2. Mapa sporządzona została zgodnie z rozporządzeniem MSWiA z dnia 09.11.2011r. (Dz.U.nr 263.poz.1572). 3.1. Opracowanie nie dotyczy przypadku opisanego w §79 ust. 5 rozp. MSWiA z dnia 09.11.2011r. (Dz.U.nr 263.poz.1572). 4. Nie ustalono służebności gruntowej określonej § 80 ust.4 rozp. MSWiA z dnia 09.11.2011r. (Dz.U. nr 263. poz 1572). 5. Mapa nadaje się do celów projektowych w zakresie pomiaru. 6. Wszystkie trwałe obiekty budowlane podlegają wytyczeniu przez jednostkę wykonawstwa geodezyjnego.	Kierownik jednostki wykonawstwa geodezyjnego: mgr inż. Krzysztof Beczkowski
Data sporządzenia: 10.06.2018 r.	

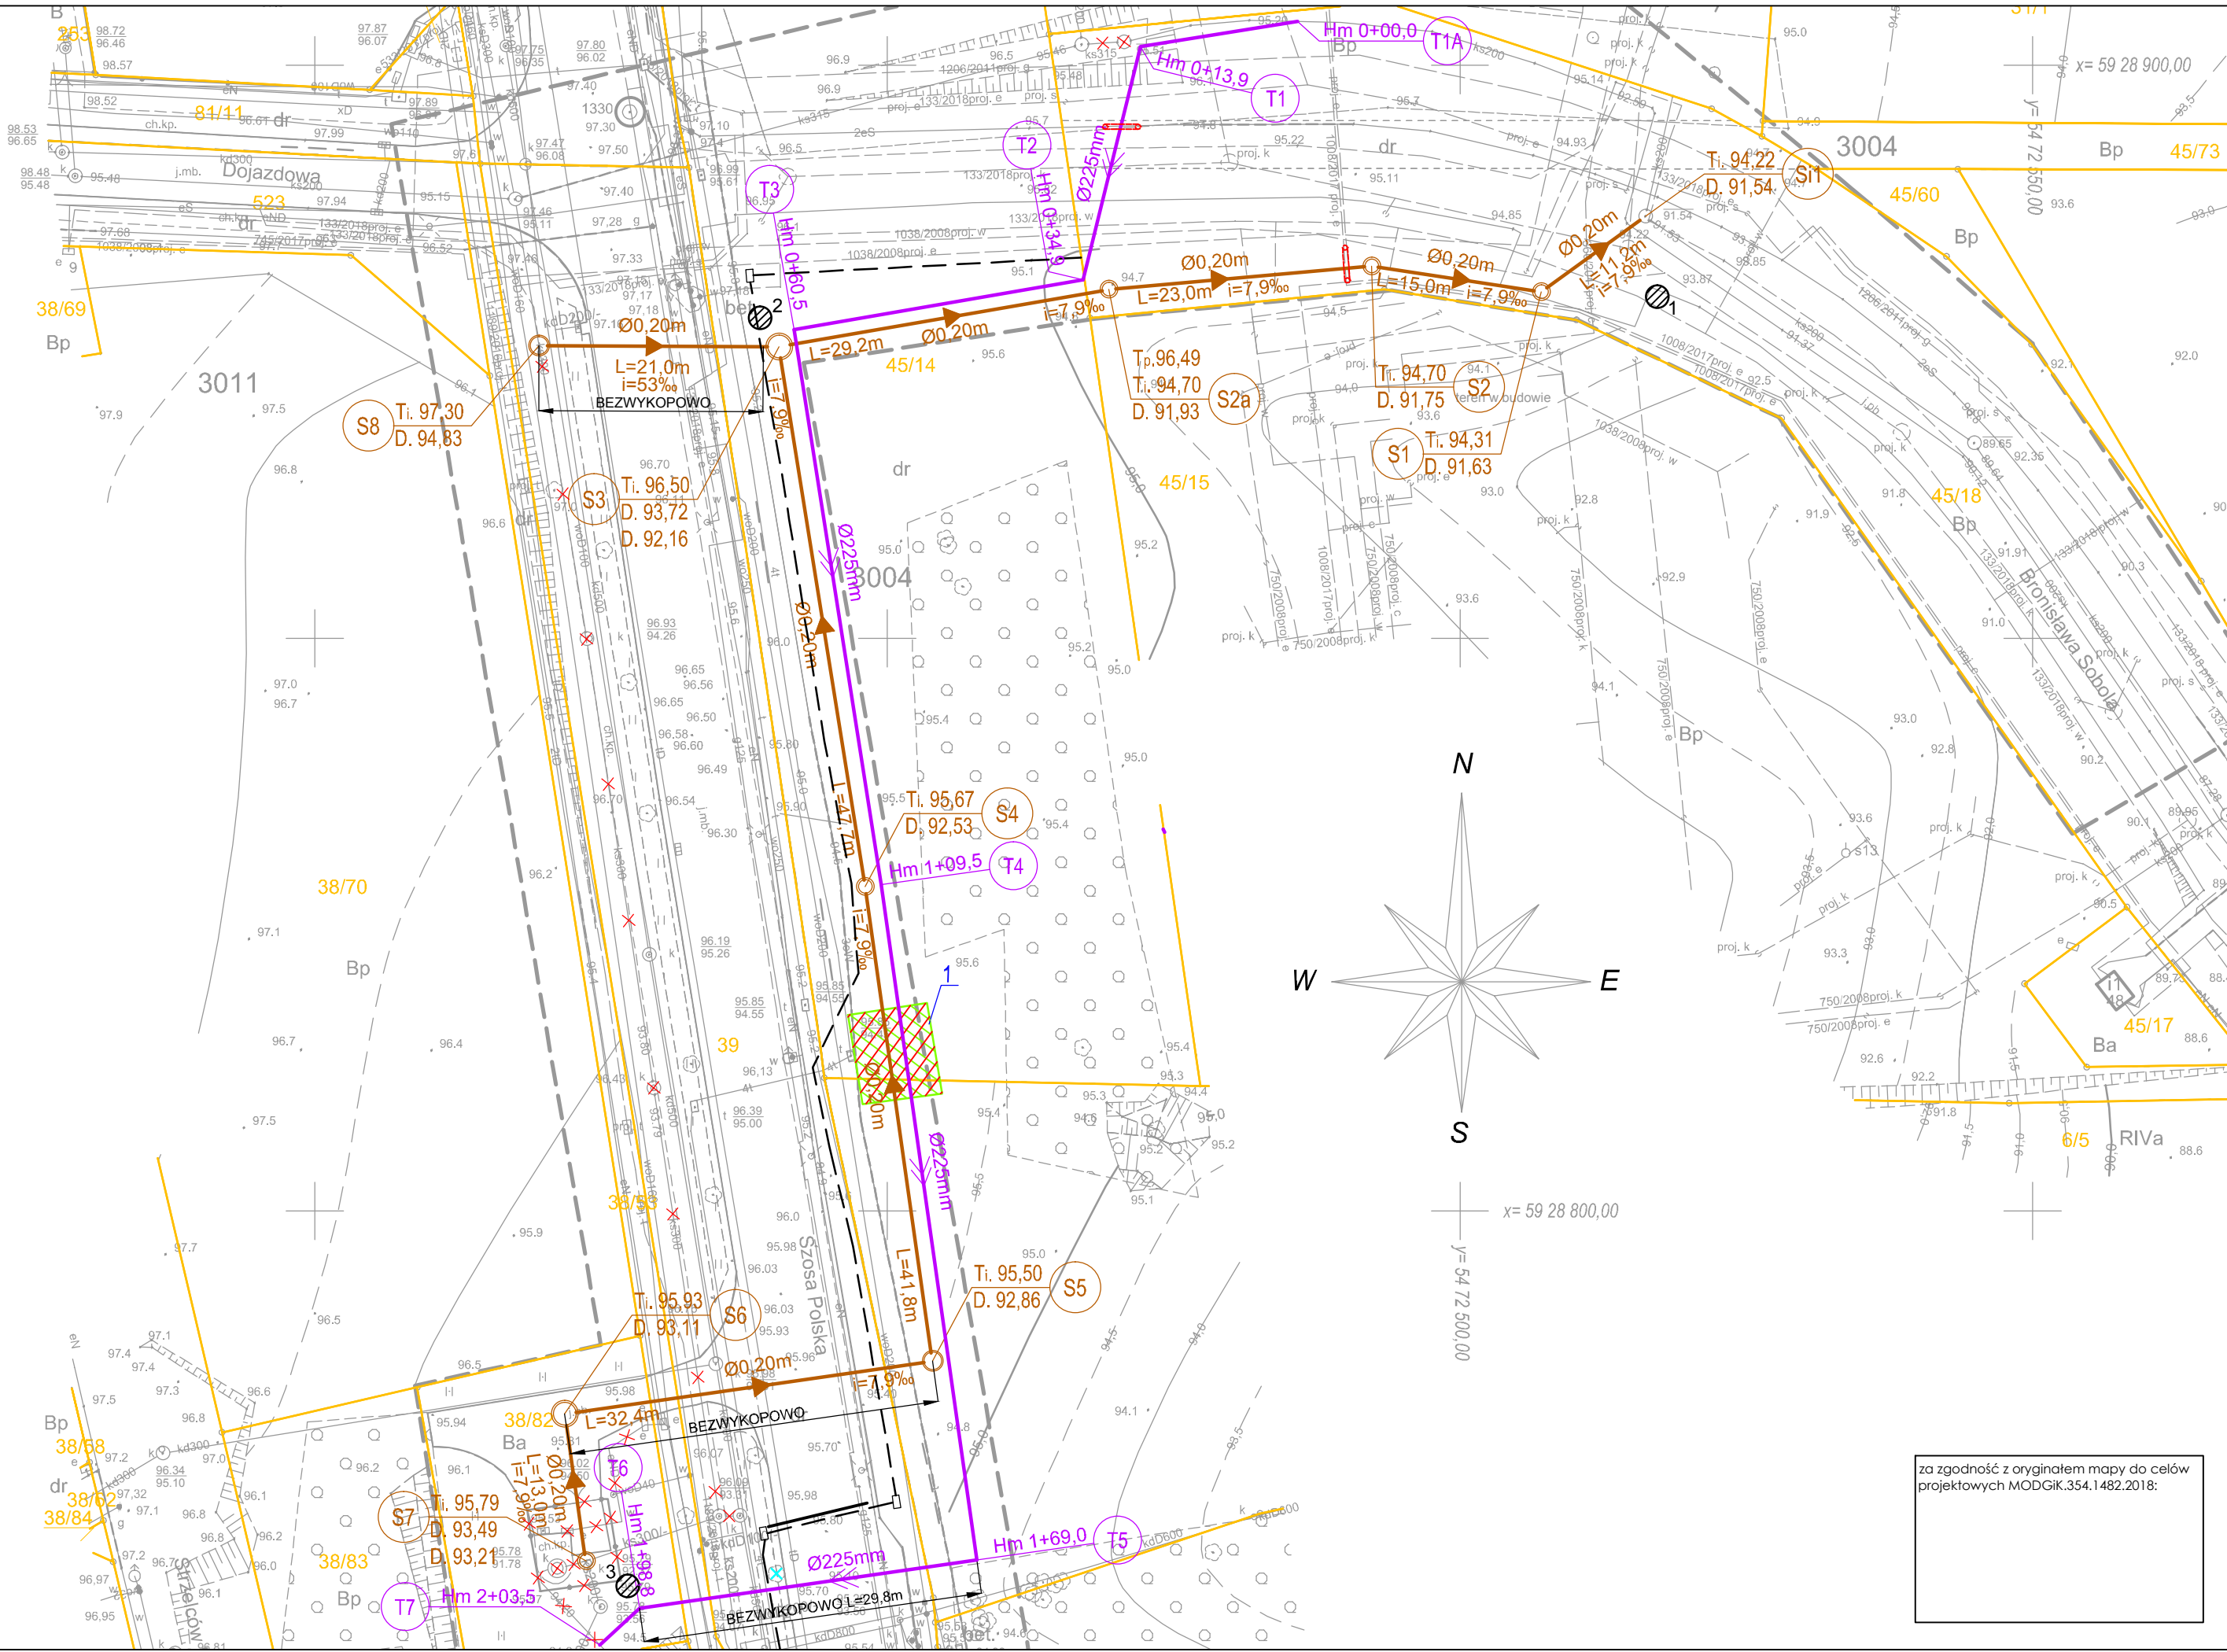

OZNACZENIA:

- Ø225mm PROJEKTOWANY RUROCIĄG TŁOCZNY ŚCIEKÓW SANITARNYCH
- Ø0,20m PROJEKTOWANY KANAŁ SANITARNY
- PROJEKTOWANA STUDZIENKA KANALIZACJI SANITARNEJ
- ISTNIEJĄCE SIECI I OBIEKTY DO LIKWIDACJI
- PROJEKTOWANY PRZEPUST DWUDZIELNY 2xHDPE d=160mm L=1,5m
- LOKALIZACJA I NUMER OTWORU GEOLOGICZNEGO
- GRANICA DZIAŁKI
- BRAK DRZEWA W TERENIE
- GRUPA KRZEWÓW WG INWENTARYZACJI ZIELENI DO WYCINKI

nazwa inwestora:
ZAKŁAD WODOCIĄGÓW I KANALIZACJI SPÓŁKA Z O.O.
71-682 SZCZECIN; UL. GOLISZA 10

adres inwestycji:
MIASTO SZCZECIN
UL. SZOSA POLSKA, UL. BRONISŁAWA SOBOLA

GŁÓWNY PROJEKTANT

projektant: mgr inż. DARIUSZ SKUZA 583/Sz/94

branża: SIECI WOD.-KAN.

projektant: mgr inż. MONIKA POTOMSKA ZAP/0071/POOS/08

sprawdzający: mgr inż. ZBIGNIEW WOŹNIAK 282/Sz/83

nazwa inwestycji:
PROJEKT PRZEBUDOWY UKŁADU SIECI KANALIZACJI SANITARNEJ
W UL. SZOSA POLSKA

nazwa opracowania:
PROJEKT BUDOWLANY

nazwa rysunku:
PLAN ZAGOSPODAROWANIA TERENU

Biuro Projektów
"INBUD"
Rok założenia 1991
ul. Kwiatkowskiego 32/13, 71-004 Szczecin
tel./fax +48 (091) 485 33 95

nr umowy / oprac:
P-952/2018
stadium oprac:
PROJEKT BUDOWLANY
data oprac:
CZERWIEC 2018r.

skala:
1:500

rysunek nr:
1

za zgodność z oryginałem mapy do celów projektowych MODGIK.354.1482.2018: