


OBIEKT: linia 406 Szczecin Gł.-Trzebież Szcz. km 9.050-9.150 woj. zachodniopomorskie pow. Szczecin M. gm. Szczecin M. obr. 3100 dz. nr 50	GEOSYSTEM Olejniki, Wałęcki, Woźniak ul. Klonowica 38/2 71-248 Szczecin Nazwa jednostki wykonawstwa geodezyjnego
SKALA: 1 : 500 Układ współrzędnych: 2000 Poziom odniesienia wysokości: Amsterdam Mapa zasadnicza : 5.200.17.02.4.4, 5.200.17.08.1.1	
Kierownik roboty: inż. Stanisław Woźniak - 17398 (imię, nazwisko, nr i zakres uprawnień)	Wykonano w ramach pracy geodezyjnej: DER nr: 7/2018
Mapę do celów projektowych sporządzono przy wykorzystaniu: 1. Mapy sytuacyjno-wysokościowej terenów zamkniętych 2. Danych branżowych części uzbrojenia podziemnego. 3. Pomiaru zieleni wysokiej i pomników przyrody oraz pomiaru innych obiektów wskazanych przez projektanta.	W zakresie opracowania znajdują się punkty osnowy geodezyjnej nr: 584.1, rp. 1081 podlegające ochronie na podstawie art. 15, art. 48 ust. 1 pkt 3 ustawy Prawo geodezyjne i kartograficzne.
Na mapie do celów projektowych wykazano następujące uzgodnione przez KZUDP projekty sieci uzbrojenia terenu: brak	Granice i nr działek ewidencyjnych według danych MODGIK w Szczecinie
Informacje dodatkowe: 1. ———— zakres pomiaru. 2. Redakcja znaków zgodna z instrukcją K-1 (1998) i standardem GK-1 3. Redakcja znaków zgodna z rozporządzeniem MAiC z dn. 02.11.2015r. w sprawie bazy danych obiektów topograficznych oraz mapy zasadniczej (Dz. U. z 2015r., poz. 2028) 4. Stopień kartometryczności mapy do celów projektowych jest zgodny z przepisami instrukcji technicznej K-1 (Podstawowa Mapa Kraju z 1998r.) 5. Wszystkie trwałe obiekty budowlane podlegają wytyczeniu przez jednostkę wykonawstwa geodezyjnego. 6. Nie wyklucza się istnienia w terenie również uzbrojenia, o którym brak było informacji branżowych i nie zostało odnalezione w czasie inwentaryzacji geodezyjnej.	Opracowanie nie dotyczy przypadku opisanego w §79 ust. 5 rozporządzenia MSWiA z dn. 09.11.2011 r. (Dz. U. Nr 263, poz. 1572) Nie ustalono, w związku z §80 ust. 5 rozporządzenia MSWiA z dnia 9.11.2011 r. (Dz. U. Nr 263, poz. 1572)
Uzbrojenie opracowano na podstawie: 1. Danych branżowych - z literą B. 2. Pośredniego ustalenia przebiegu aparatury elektromagnetycznej - z literą A. 3. Bezpośrednich pomiarów powykonawczych - bez liter.	
W związku z tym w częściach 1 i 2 nie gwarantuje się kompletności, a dokładność położenia uzbrojenia na mapie może być niższa od dokładności kartometrycznej mapy.	
Mapa sytuacyjno-wysokościowa do celów projektowych	inż. Stanisław Woźniak
Wykonano dnia 19.02.2018	Kierownik jednostki wykonawstwa geodezyjnego

OBIEKT: województwo: zachodniopomorskie miasto: Szczecin, 326201_1 obręb: Nad Odrę 18, 326201_1.3018 działka: 33/2 obręb: Nad Odrę 100, 326201_1.3100 działki: 26, 31, 32 ulice: Komuny Paryskiej, Wilcza	GEOSYSTEM Olejniki, Wałęcki, Woźniak ul. Klonowica 38/2 71-248 Szczecin tel. (091) 423-15-55 (Jednostka wykonawstwa geodezyjnego)
Skala 1:500 Układ współrzędnych: państwowy 2000/15 Poziom odniesienia wysokości: Amsterdam	Wykonano metodą: a) -rastrowo- b) wektorowo Nazwa pliku: Wielkość pliku: dnia
Kierownik roboty: Stanisław Woźniak nr upr. zawod. 17398 zakres 1 i 2 (imię, nazwisko, nr i zakres uprawnień)	Wykonano w ramach pracy geodezyjnej: ID: MODGIK.354.36.2018 Zgłoszonej w MODGIK w Szczecinie
Mapę do celów projektowych sporządzono przy wykorzystaniu: nr: 584_1, 1061 Podlegające ochronie na podst. art. 15, art. 48, ust. 1 pkt 3 Ustawy Prawo geodezyjne i kartograficzne a) Bezpośredniego pomiaru powykonawczego na osnowę - bez liter b) Pomiaru wykrywaczem przewodów - z literą A c) Digitalizacji i wektoryzacji rastra mapy - z literą D d) Pomiarów fotogrametrycznych - z literą F e) Pomiar w oparciu o elementy mapy lub dane projektowe - z literą M f) W oparciu o dane branżowe - z literą B g) Inne - z literą I h) Nieokreślone (np. wskazanie przebiegu przez wykonawcę) - z literą X i) Dokumentacja z narady koordynacyjnej - z literą K j) Pozwolenie na budowę - z literą P k) Zgłoszenie budowy - z literą Z l) Dokumentacja z wytyczenia obiektu - z literą T 3. Pomiaru zieleni wysokiej i pomników przyrody 4. Opracowanych geodezyjnie elementów planu zagospod. przestrzennego (linie rozgraniczające, linie regul., osie ulic) 5. Nie wyklucza się istnienia w terenie również uzbrojenia o którym brak było informacji branżowych i nie zostały odnalezione w czasie inwentaryzacji geodezyjnej	W zakresie opracowania znajdują się punkty osnowy geodezyjnej nr: 584_1, 1061 Podlegające ochronie na podst. art. 15, art. 48, ust. 1 pkt 3 Ustawy Prawo geodezyjne i kartograficzne Aktualność mapy 1. Wywiad terenowy i wykonywanie pomiarów w dniu 18.01.2018r. 2. Baza GESUT według danych MODGIK w dniu 19.02.2018r. 3. Zgodność mapy w treści ewidencyjnej z operatem technicznym ID: lub 4. Bazę EGB według danych MODGIK w dniu 16.02.2018r.
Na mapie do celów projektowych wykazano następujące projekty sieci uzbrojenia terenu skoordynowane na Naradzie Koordynacyjnej w MODGIK: 1. ZUDP 854/2016 - proj. 1	REJESTRACJA
Informacje dodatkowe: ----- - zakres pomiaru: 1. Redakcja mapy zgodna z rozporządzeniem MAiC z dnia 21.10.2015r. (Dz. U. 2015, poz. 1938) z dnia 02.11.2015r. (Dz. U. 2015, poz. 2028) 2. Mapa sporządzona została zgodnie z rozp. MSWiA z dnia 09.11.2011r. (Dz. U. nr 263 poz. 1572) 3.1. Opracowanie nie dotyczy przypadku opisanego w §79 ust. 5 rozp. MSWiA z dnia 09.11.2011r. (Dz. U. nr 263 poz. 1572) 3.2. Mapa zgodna z przepisami §79 ust. 5 rozp. f.j.w. 4. Nie ustalono służebności grunтовой określonej §80 ust.4 rozp. MSWiA z dnia 09.11.2011r. (Dz. U. 263 poz. 1572) 5. Mapa nadaje się do celów projektowych w zakresie pomiaru 6. Wszystkie trwałe obiekty budowlane podlegają wytyczeniu przez jednostkę wykonawstwa geodezyjnego	Kierownik jednostki wykonawstwa geodezyjnego Stanisław Woźniak

Mapę do celów projektowych uzupełniono o zrealizowany projekt ZUDP 854/2016 - MODGIK.354.2904.2017

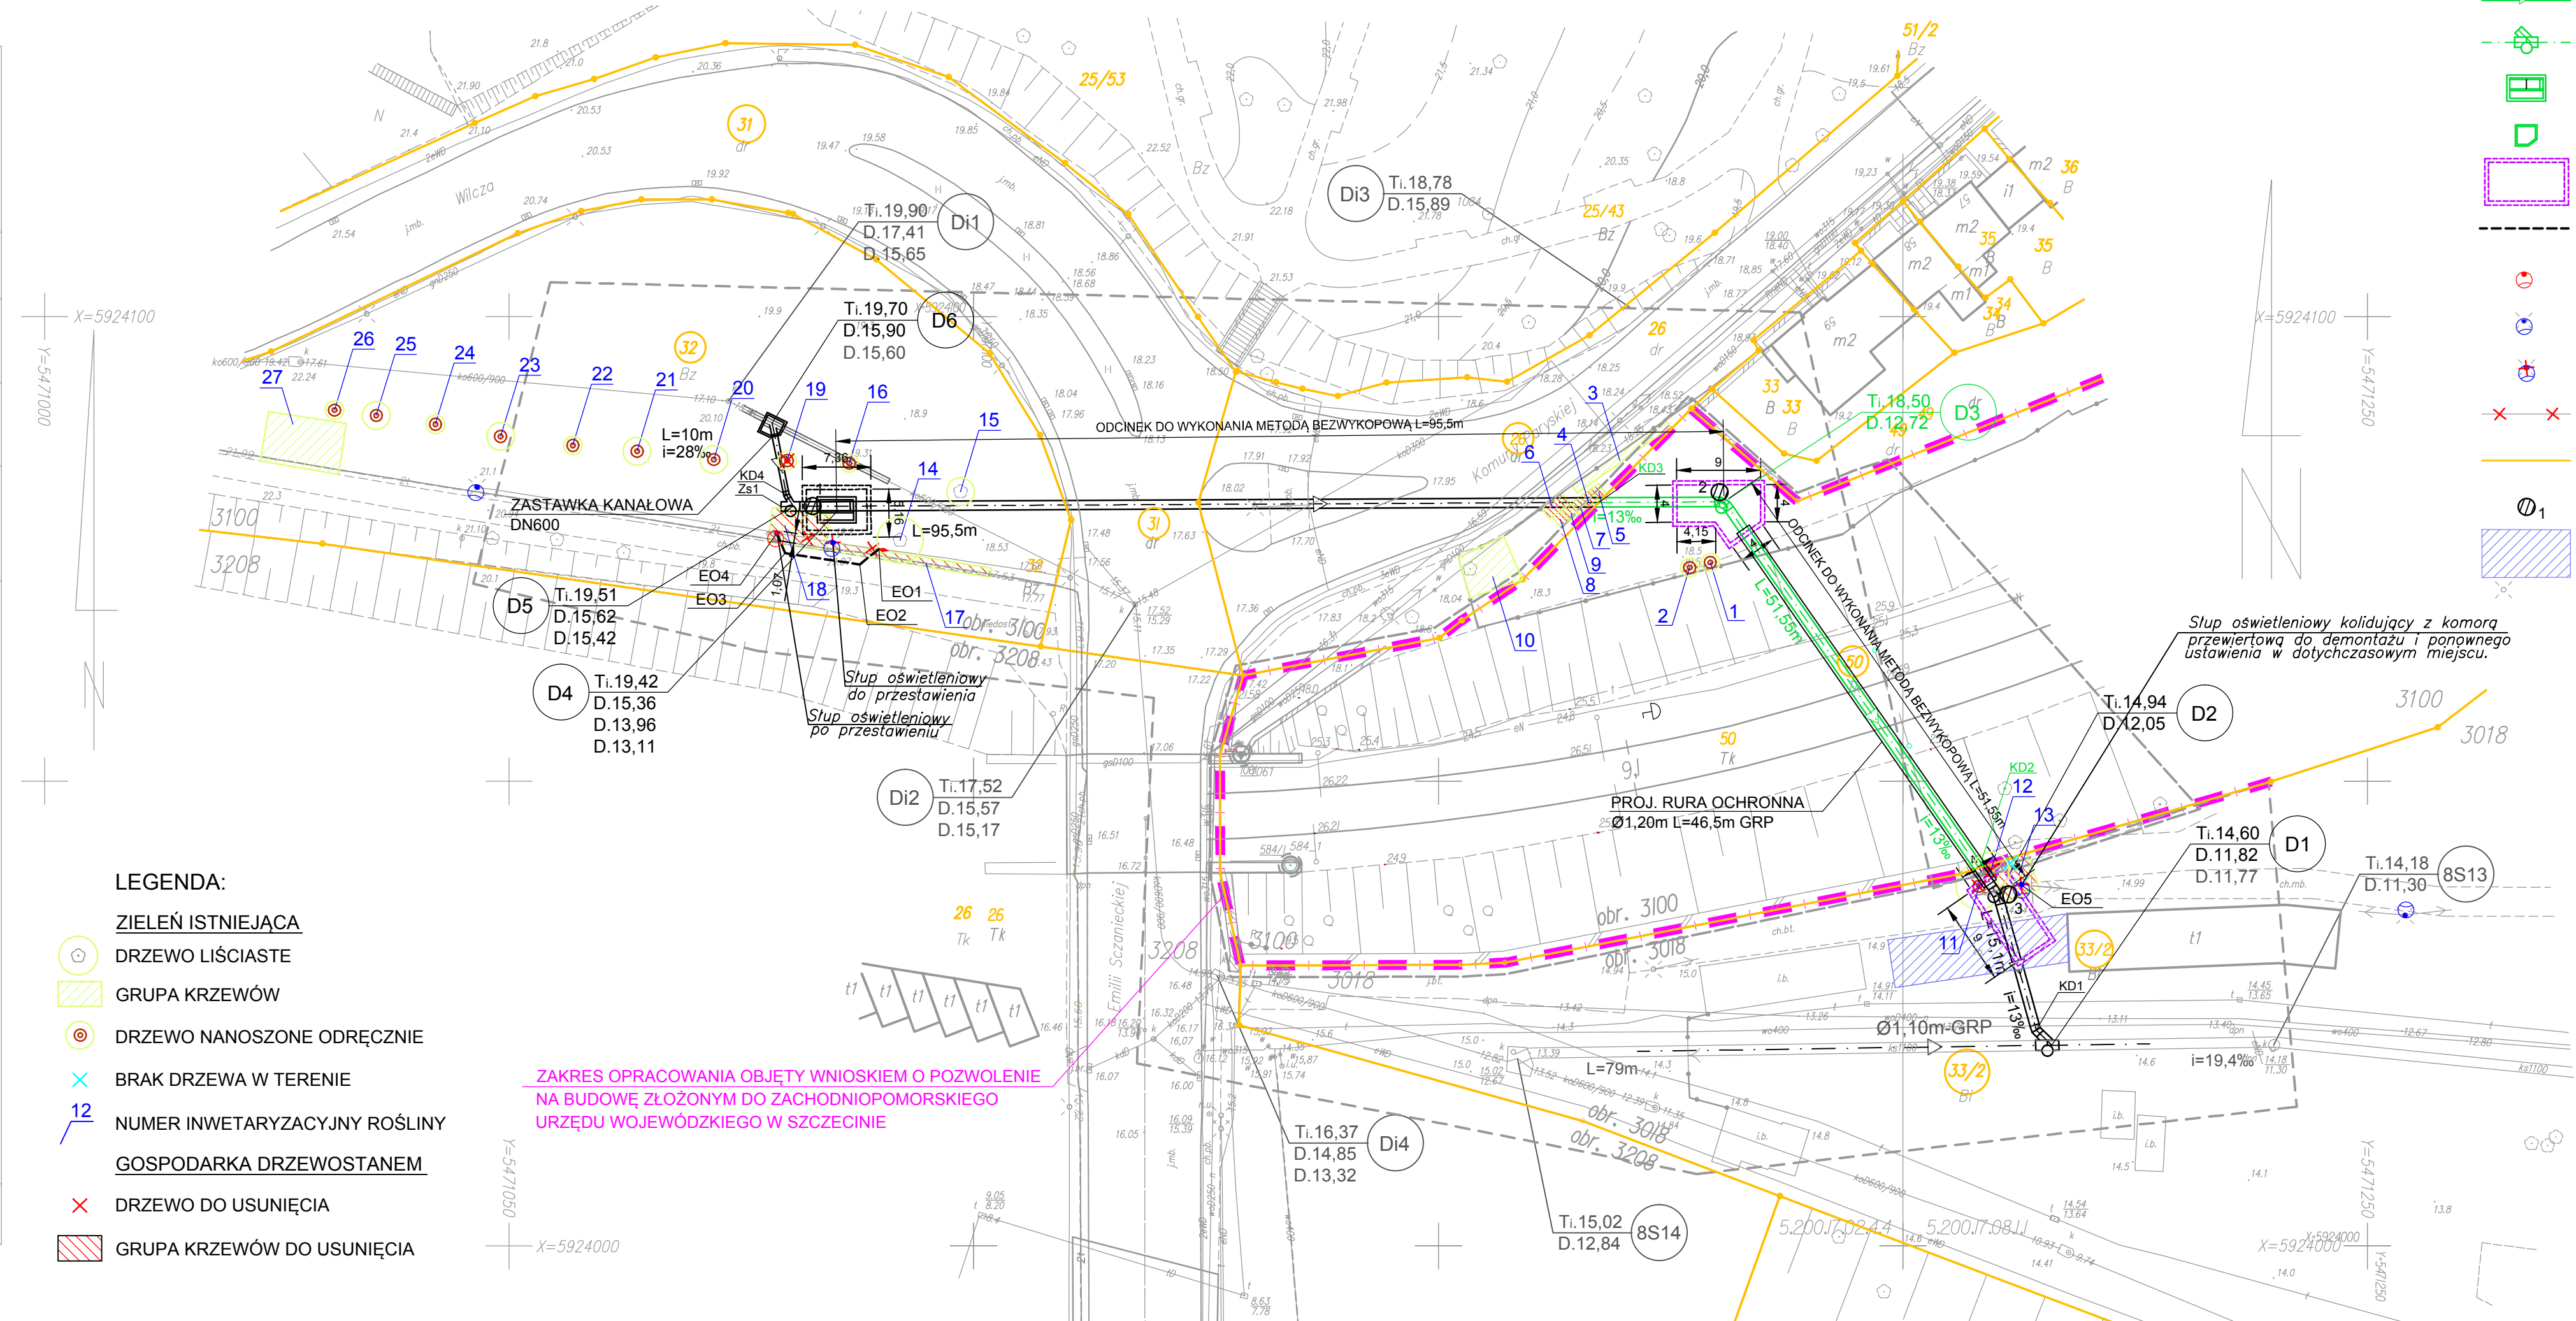

- OZNACZENIA:**
- PROJEKTOWANY KOLEKTOR KANALIZACJI OGÓLNOSPŁAWNEJ
 - PROJEKTOWANA STUDZIENKA KANALIZACYJNA Z GRP
 - PROJEKTOWANA KOMORA KANALIZACYJNA KASKADOWA ŻELBETOWA
 - PROJEKTOWANA KOMORA POŁĄCZENIOWA
 - PROJEKTOWANA KOMORA PRZEWIERTOWA (OBIEKT TYMCZASOWY)
 - PROJEKTOWANA LINIA KABLOWA OŚWIETLENIOWA
 - ISTNIEJĄCA OPRAWA OŚWIETLENIOWA NA SŁUPIE PO PRZESTAWIENIU
 - ISTNIEJĄCA OPRAWA OŚWIETLENIOWA NA SŁUPIE
 - ISTNIEJĄCA OPRAWA OŚWIETLENIOWA NA SŁUPIE DO DEMONTAŻU
 - LINIA KABLOWA OŚWIETLENIOWA DO DEMONTAŻU
 - GRANICA DZIAŁKI
 - LOKALIZACJA I NUMER OTWORU GEOLOGICZNEGO
 - ISTNIEJĄCY OBIEKT KUBATUROWY DO DEMONTAŻU PRZEZ ZBLIK

UWAGA: KOLOREM CZARNYM POKAZANO UZBROJENIE ZŁOŻONE DO POZWOLENIA NA BUDOWĘ DO URZĘDU MIASTA W SZCZECINIE WYDZIAŁ URBANISTYKI I ADMINISTRACJI BUDOWLANEJ.

	nazwa inwestora: ZAKŁAD WODOCIĄGÓW I KANALIZACJI SPÓŁKA Z O.O. 71-682 SZCZECIN; UL. GOLISZA 10 adres inwestycji: MIASTO SZCZECIN ULICA WILCZA, KOMUNY PARYSKIEJ, SZCZANIECKIEJ
GŁÓWNY PROJEKTANT mgr inż. ZBIGNIEW WOŹNIAK - spec. instal.-inżynierska 282/Sz/83	
branża: mgr inż. MARCIN OLEK - spec. instalacyjna bio ZAP/0218/POOS/13	projektant: mgr inż. DARIUSZ SKUZA - spec. instal.-inżynierska 583/Sz/94
BUDOWA ODCINKA KOLEKTORA OGÓLNOSPŁAWNEGO W REJONIE UL. KOMUNY PARYSKIEJ - SZCZANIECKIEJ W SZCZECINIE	
PROJEKT BUDOWLANY WIELOBRANŻOWY	
PLAN ZAGOSPODAROWANIA TERENU	
Biurowie Projektów "INBUD" s.c. ul. Kwiatkowskiego 32/13, 71-004 Szczecin tel./fax +48 (091) 485 33 95 e-mail: inbud@grynet.pl	nr umowy i oprac.: P-925/2017 stadium oprac.: PROJEKT BUDOWLANY data oprac.: LIPIEC 2018r.
skala: 1:500	rysunek nr: 1