


OBIEKT: linia 406 Szczecin Gł.-Trzebież Szcz. km 9.050-9.150 woj. zachodniopomorskie pow. Szczecin M. gm. Szczecin M. obr.3100 dz. nr 50	GEOSYSTEM Olejniki, Wałęcki, Woźniak ul. Klonowica 38/2 71-248 Szczecin
SKALA: 1 : 500 Układ współrzędnych: 2000 Poziom odniesienia wysokości: Amsterdam Mapa zasadnicza : 5.200.17.02.4.4, 5.200.17.08.1.1	Nazwa jednostki wykonawstwa geodezyjnego
Kierownik roboty: inż. Stanisław Woźniak - 17398 (imię, nazwisko, nr i zakres uprawnień)	Wykonano w ramach pracy geodezyjnej: DER nr: 7/2018
Mapę do celów projektowych sporządzono przy wykorzystaniu: 1. Mapy sytuacyjno-wysokościowej terenów zamkniętych 2. Danych branżowych części uzbrojenia podziemnego. 3. Pomiaru zieleni wysokiej i pomników przyrody oraz pomiaru innych obiektów wskazanych przez projektanta.	W zakresie opracowania znajdują się punkty osnowy geodezyjnej nr: 584/1, rp 1061 podlegające ochronie na podstawie art. 15, art. 48 ust. 1 pkt 3 ustawy Prawo geodezyjne i kartograficzne.
Na mapie do celów projektowych wykazano następujące uzgodnione przez KZUDP projekty sieci uzbrojenia terenu: brak	Granice i nr działek ewidencyjnych według danych MODGIK w Szczecinie
Informacje dodatkowe: 1. ——— zakres pomiaru. 2. Redakcja znaków zgodna z instrukcją k-1 (1998) i standardem GK-1 3. Redakcja znaków zgodna z rozporządzeniem MAiC z dn. 02.11.2015r. w sprawie bazy danych obiektów topograficznych oraz mapy zasadniczej, (Dz. U. z 2015r., poz. 2028) 4. Stopień kartometryczności mapy do celów projektowych jest zgodny z przepisami instrukcji technicznej K-1 (Podstawowa Mapa Kraju z 1998r.) 5. Wszystkie trwałe obiekty budowlane podlegają wytyczeniu przez jednostkę wykonawstwa geodezyjnego. 6. Nie wykucza się istniejących w terenie również uzbrojenia, o którym brak było informacji branżowych i nie zostało odnotowane w czasie inwentaryzacji geodezyjnej.	Opracowanie nie dotyczy przypadku opisanego w §79 ust.5 rozporządzenia MSWiA z dn. 09.11.2011 r. (Dz.U. Nr 263, poz. 1572) Nie ustalono, w związku z §80 ust.5 rozporządzenia MSWiA z dnia 9.11.2011 r. (Dz.U. Nr 263, poz. 1572)
Uzbrojenie opracowano na podstawie: 1. Danych branżowych - z literą B. 2. Pośredniego ustalenia przebiegu aparatury elektromagnetycznej - z literą A. 3. Bezpośrednich pomiarów powykonawczych - bez litery.	
W związku z tym w częściach 1 i 2 nie gwarantuje się kompletności, a dokładność położenia uzbrojenia na mapie może być niższa od dokładności kartometrycznej mapy.	
Mapa sytuacyjno-wysokościowa do celów projektowych	inż. Stanisław Woźniak
Wykonano dnia 19.02.2018	Kierownik jednostki wykonawstwa geodezyjnego

OBIEKT: województwo: zachodniopomorskie miasto: Szczecin, 326201_1 obręb: Nad Odrę 18, 326201_1.3018 działka: 33/2 obręb: Nad Odrę 100, 326201_1.3100 działki: 26, 31, 32 ulice: Komuny Paryskiej, Wilcza	GEOSYSTEM Olejniki, Wałęcki, Woźniak ul. Klonowica 38/2 71-248 Szczecin tel. (091) 423-15-55 (Jednostka wykonawstwa geodezyjnego)
Skala 1:500 Układ współrzędnych: państwowy 2000/15 Poziom odniesienia wysokości: Amsterdam	Wykonano metodą: a) -rastrowo- b) wektorowo Nazwa pliku: Wielkość pliku: dnia
Kierownik roboty: Stanisław Woźniak nr upr. zawod. 17398 zakres 1 i 2 (imię, nazwisko, nr i zakres uprawnień)	Wykonano w ramach roboty geodezyjnej: ID: MODGIK.354.36.2018 Zgłoszonej w MODGIK w Szczecinie
Mapę do celów projektowych sporządzono przy wykorzystaniu: 1. Cyfrowej mapy zasadniczej w skali 1:500 nr arkusza w układzie 2000/15: 5.200.17.02.4.4, 03.3.3 2. Uzbrojenie podziemne opracowane na podstawie: a) Bezpośredniego pomiaru powykonawczego na osnowę - bez litery b) Pomiaru wykrywcem przewodów - z literą A c) Digitalizacji i wektoryzacji rastra mapy - z literą D d) Pomiarów fotogrametrycznych - z literą F e) Pomiar w oparciu o elementy mapy lub dane projektowe - z literą M f) W oparciu o dane branżowe - z literą B g) Inne - z literą I h) Nieokreślone (np. wskazanie przebiegu przez wykonawcę) - z literą X i) Dokumentacja z narady koordynacyjnej - z literą K j) Pozwolenie na budowę - z literą P k) Zgłoszenie budowy - z literą Z l) Dokumentacja z wytyczenia obiektu - z literą T 3. Pomiaru zieleni wysokiej i pomników przyrody 4. Opracowanych geodezyjnie elementów planu zagospod. przestrzennego (linie rozgraniczające, linie regul., osie ulic) 5. Nie wykucza się istniejących w terenie również uzbrojenia o którym brak było informacji branżowych i nie zostały odnotowane w czasie inwentaryzacji geodezyjnej	W zakresie opracowania znajdują się punkty osnowy geodezyjnej nr: 584_1, 1061 Podlegające ochronie na podst. art. 15, art. 48, ust. 1 pkt 3 Ustawy Prawo geodezyjne i kartograficzne Aktualność mapy 1. Wywiad terenowy i wykonywanie pomiarów w dniu 18.01.2018r. 2. Baza GESUT według danych MODGIK w dniu 19.02.2018r. 3. Zgodność mapy w treści ewidencyjnej z operatem technicznym ID: lub 4. Bazę EGB według danych MODGIK w dniu 16.02.2018r.
Na mapie do celów projektowych wykazano następujące projekty sieci uzbrojenia terenu skoordynowane na Naradzie Koordynacyjnej w MODGIK: 1. ZUDP 854/2016 - proj. t	REJESTRACJA
Informacje dodatkowe: 1. ——— zakres pomiaru: 2. Redakcja mapy zgodna z rozporządzeniem MAiC z dnia 21.10.2015r. (Dz. U. 2015, poz. 1938) z dnia 02.11.2015r. (Dz. U. 2015, poz. 2028) 3. Mapa sporządzona została zgodnie z rozp. MSWiA z dnia 09.11.2011r. (Dz.U. nr 263 poz. 1572) 3.1. Opracowanie nie dotyczy przypadku opisanego w §79 ust. 5 rozp. MSWiA z dnia 09.11.2011r. (Dz.U. nr 263 poz. 1572) 3.2. Mapa zgodna z przepisami §79 ust. 5 rozp. MSWiA z dnia 09.11.2011r. (Dz.U. nr 263 poz. 1572) 4. Nie ustalono służebności grunтовой określonej §80 ust.4 rozp. MSWiA z dnia 09.11.2011r. (Dz.U. 263 poz. 1572) 5. Mapa nadaje się do celów projektowych w zakresie pomiaru 6. Wszystkie trwałe obiekty budowlane podlegają wytyczeniu przez jednostkę wykonawstwa geodezyjnego	Kierownik jednostki wykonawstwa geodezyjnego Stanisław Woźniak

Mapę do celów projektowych uzupełniono o zrealizowany projekt ZUDP 854/2016 - MODGIK.354.2904.2017

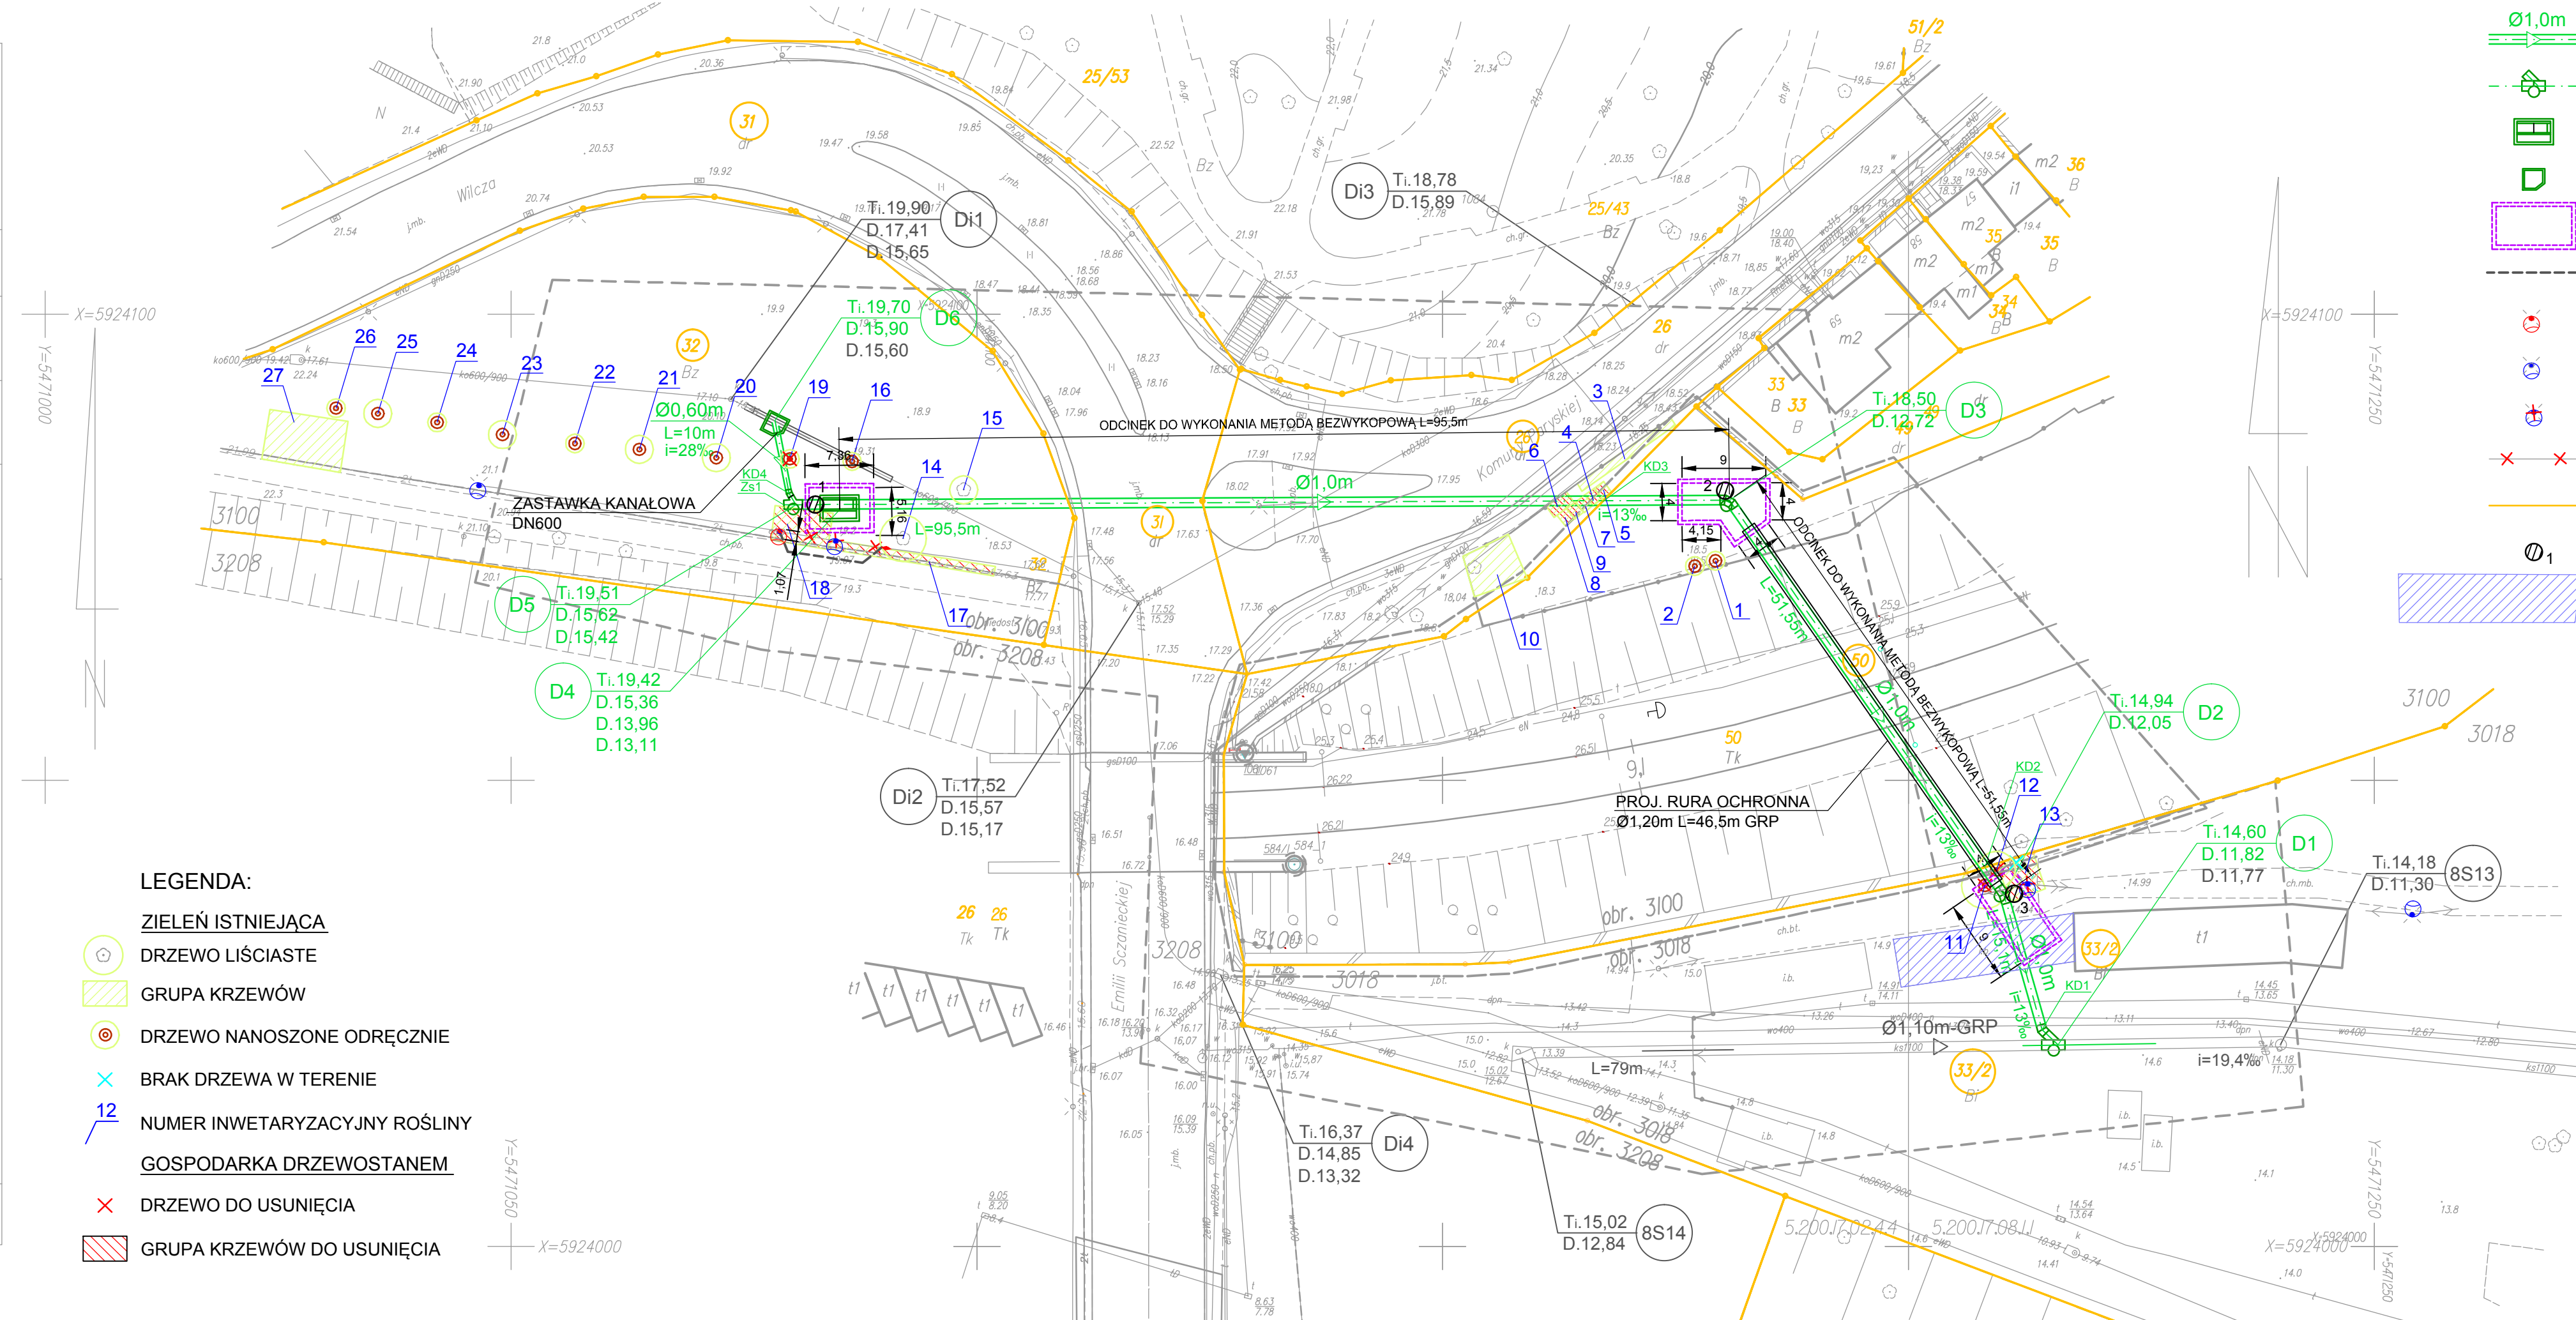

- LEGENDA:**
- ZIELEŃ ISTNIEJĄCA**
 - GRUPA KRZEWÓW**
 - DRZEWO NANOSZONE ODRĘCZNIE**
 - BRAK DRZEWA W TERENIE**
 - NUMER INWENTARYZACYJNY ROŚLINY**
 - GOSPODARKA DRZEWOSTANEM**
 - DRZEWO DO USUNIĘCIA**
 - GRUPA KRZEWÓW DO USUNIĘCIA**

- OZNACZENIA:**
- PROJEKTOWANY KOLEKTOR KANALIZACJI OGÓLNOŚPRAWNEJ**
 - PROJEKTOWANA STUDZIENKA KANALIZACYJNA Z GRP**
 - PROJEKTOWANA KOMORA KANALIZACYJNA KASKADOWA ŻELBETOWA**
 - PROJEKTOWANA KOMORA POŁĄCZENIOWA**
 - PROJEKTOWANA KOMORA PRZEWIERTOWA (OBIEKT TYMCZASOWY)**
 - PROJEKTOWANA LINIA KABLOWA OŚWIETLENIOWA**
 - ISTNIEJĄCA OPRAWA OŚWIETLENIOWA NA SŁUPIE PO PRZESTAWIENIU**
 - ISTNIEJĄCA OPRAWA OŚWIETLENIOWA NA SŁUPIE**
 - ISTNIEJĄCA OPRAWA OŚWIETLENIOWA NA SŁUPIE DO DEMONTAŻU**
 - LINIA KABLOWA OŚWIETLENIOWA DO DEMONTAŻU**
 - GRANICA DZIAŁKI**
 - LOKALIZACJA I NUMER OTWORU GEOLOGICZNEGO**
 - ISTNIEJĄCY OBIEKT KUBATUROWY DO DEMONTAŻU PRZEZ ZBLIK**

	nazwa inwestora: ZAKŁAD WODOCIĄGÓW I KANALIZACJI SPÓŁKA Z O.O. 71-682 SZCZECIN; UL. GOLISZA 10
adres inwestycji: MIASTO SZCZECIN ULICA WILCZA, KOMUNY PARYSKIEJ, SZCZANIECKIEJ	
GŁÓWNY PROJEKTANT	
projektant:	mgr inż. ZBIGNIEW WOŹNIAK - spec.: instal.-inżynierska 282/Sz/83
branda: SIECI WOD-KAN	
projektant:	mgr inż. MARCIN OLEK - spec.: instalacyjna bio ZAP/0218/POOS/13
sprawdzający:	mgr inż. DARIUSZ SKUZA - spec.: instal.-inżynierska 583/Sz/94
nazwa inwestycji: BUDOWA ODCINKA KOLEKTORA OGÓLNOŚPRAWNEGO W REJONIE UL. KOMUNY PARYSKIEJ - SZCZANIECKIEJ W SZCZECINIE	
nazwa opracowania: TOM I - KANALIZACJA OGÓLNOŚPRAWNA	
nazwa rysunku: PLAN ZAGOSPODAROWANIA TERENU	
Biuro Projektów "INBUD" s.c. ul. Kwiatkowskiego 32/13; 71-004 Szczecin tel./fax +48 (091) 485 33 95 e-mail: inbud@grzyhet.pl	nr umowy / oprac.: P-925/2017 stadium oprac.: PROJEKT WYKONAWCZY data oprac.: LIPIEC 2018r.
skala: 1:500	rysunek nr: 1