


METRYKA INFORMACYJNEJ KOPII MAPY DO CELÓW PROJEKTOWYCH

OBIEKT: Szczecin, ul. E. Gierczak 3 Jednostka ewidencyjna: 326201_1 m. Szczecin Obręb ewidencyjny: 326201_1.4036 Działka: 4.89/1	"GEONOVA" mgr inż. Bartosz Woźniczko ul. Monte Cassino 18a/12 70-467 Szczecin tel. 507 103 897 (Jednostka wykonawstwa geodezyjnego)	
	SKALA 1:500 Układ współrzędnych: państwowy 2000/15 Poziom odniesienia wysokości: Amsterdam	
Kierownik robót: Bartosz Woźniczko, upr. nr 19006 (1.2) (inny, nazwisko, nr i zakres uprawnień)	Wykonano metodą: Nazwa pliku Wielkość pliku a) rastrowo b) wektorowo data	
Mapę do celów projektowych sporządzono przy wykorzystaniu: 1. Cyfrowej mapy zasadniczej w skali 1:500 nr arkusza w układzie 2000/15 5.199.18.06.2.4, 5.199.18.06.4.2 2. Uzbrojenie podziemne opracowane na podstawie: a) Bezpośredniego pomiaru powykonawczego na ośnowę - bez litery b) Pomiaru wykrywaczem przewodów - z literą A c) Digitalizacji i wektoryzacji rastra mapy - z literą D d) Pomiarów fotogrametrycznych - z literą F e) Pomiar w oparciu o elementy mapy lub dane projektowe - z literą M f) W oparciu o dane branżowe - z literą B g) Inne (np. wskazanie przebiegu przez wykonawcę) - z literą I h) Dokumentacja z narady koordynacyjnej - z literą K i) Pozwolenie na budowę - z literą P j) Zgłoszenie budowy - litera Z k) Dokumentacja z wytyczenia obiektu - litera T 3. Pomiaru zieleni wyskokiej i pomników przyrody 4. Opracowanych geodezyjnie elementów planu zagospodarowania-przestrzennego (linie rozgraniczające, linie regul., osie ulic) 5. Nie wyklucza się istnienia w terenie również uzbrojenia o którym brak było informacji branżowych i nie zostały odnalezione w czasie inwentaryzacji geodezyjnej	Wykonano w ramach pracy geodezyjnej: ID: MODGIK.354.913.2018 Zgłoszonej w MODGIK w Szczecinie W zakresie opracowania znajdują się punkty osnowy geodezyjnej nr: Podlegające ochronie na podst. art. 15, art. 48 ust.1 pkt 3 Ustawy Prawo geodezyjne i kartograficzne Granice i nr działek ewidencyjnych według danych MODGIK w Szczecinie z dnia: 14.05.2018r Aktualność mapy 1. Zgodność mapy z bazą BDOT 500 (wywiad terenowy i wykonywanie pomiarów) w dniu 07.04.2018r. 2. Zgodność mapy z bazą GESUT w dniu 11.05.2018r. 3. Zgodność mapy w treści ewidencyjnej z operatem technicznym-ID- 4. Zgodność mapy z bazą EGIB w dniu 14.05.2018r. Rejestracja	
Na mapie do celów projektowych wskazano następujące projekty sieci uzbrojenia terenu skoordynowane na Naradzie Koordynacyjnej w MODGIK: 1. 470/2016 proj. k 2. 162/2016 proj. k	Informacje dodatkowe: - - - - - zakres pomiaru 1. Redakcja mapy zgodna z rozporządzeniem MAiC z dnia 21.10.2015r. (Dz. U. 2015, poz. 1938) z dnia 02.11.2015r. (Dz. U. 2015, poz. 2028) 2. Mapa sporządzona została zgodnie z rozporządzeniem MSWiA z dnia 09.11.2011r. (Dz. U. nr 263, poz. 1572) 3.1. Opracowanie nie dotyczy przypadku opisanego w &79 ust.5 rozporządzenia MSWiA z dnia 09.11.2011r. (Dz. U. nr 263, poz. 1572) 3.2. Mapa zgodna z przepisami &79 ust.5 rozp. -jw- 4. Nie ustalono służebności gruntowej określonej &80 ust.4 rozp. MSWiA z dnia 09.11.2011r. (Dz. U. 263, poz. 1572) 5. Mapa nadaje się do celów projektowych w zakresie pomiaru 6. Wszystkie trwałe obiekty budowlane podlegają wytyczeniu przez jednostkę wykonawstwa geodezyjnego.	Bartosz Woźniczko (kierownik jednostki wykonawstwa geodezyjnego)



PROJEKT ZAGOSPODAROWANIA TERENU
SKALA 1:500

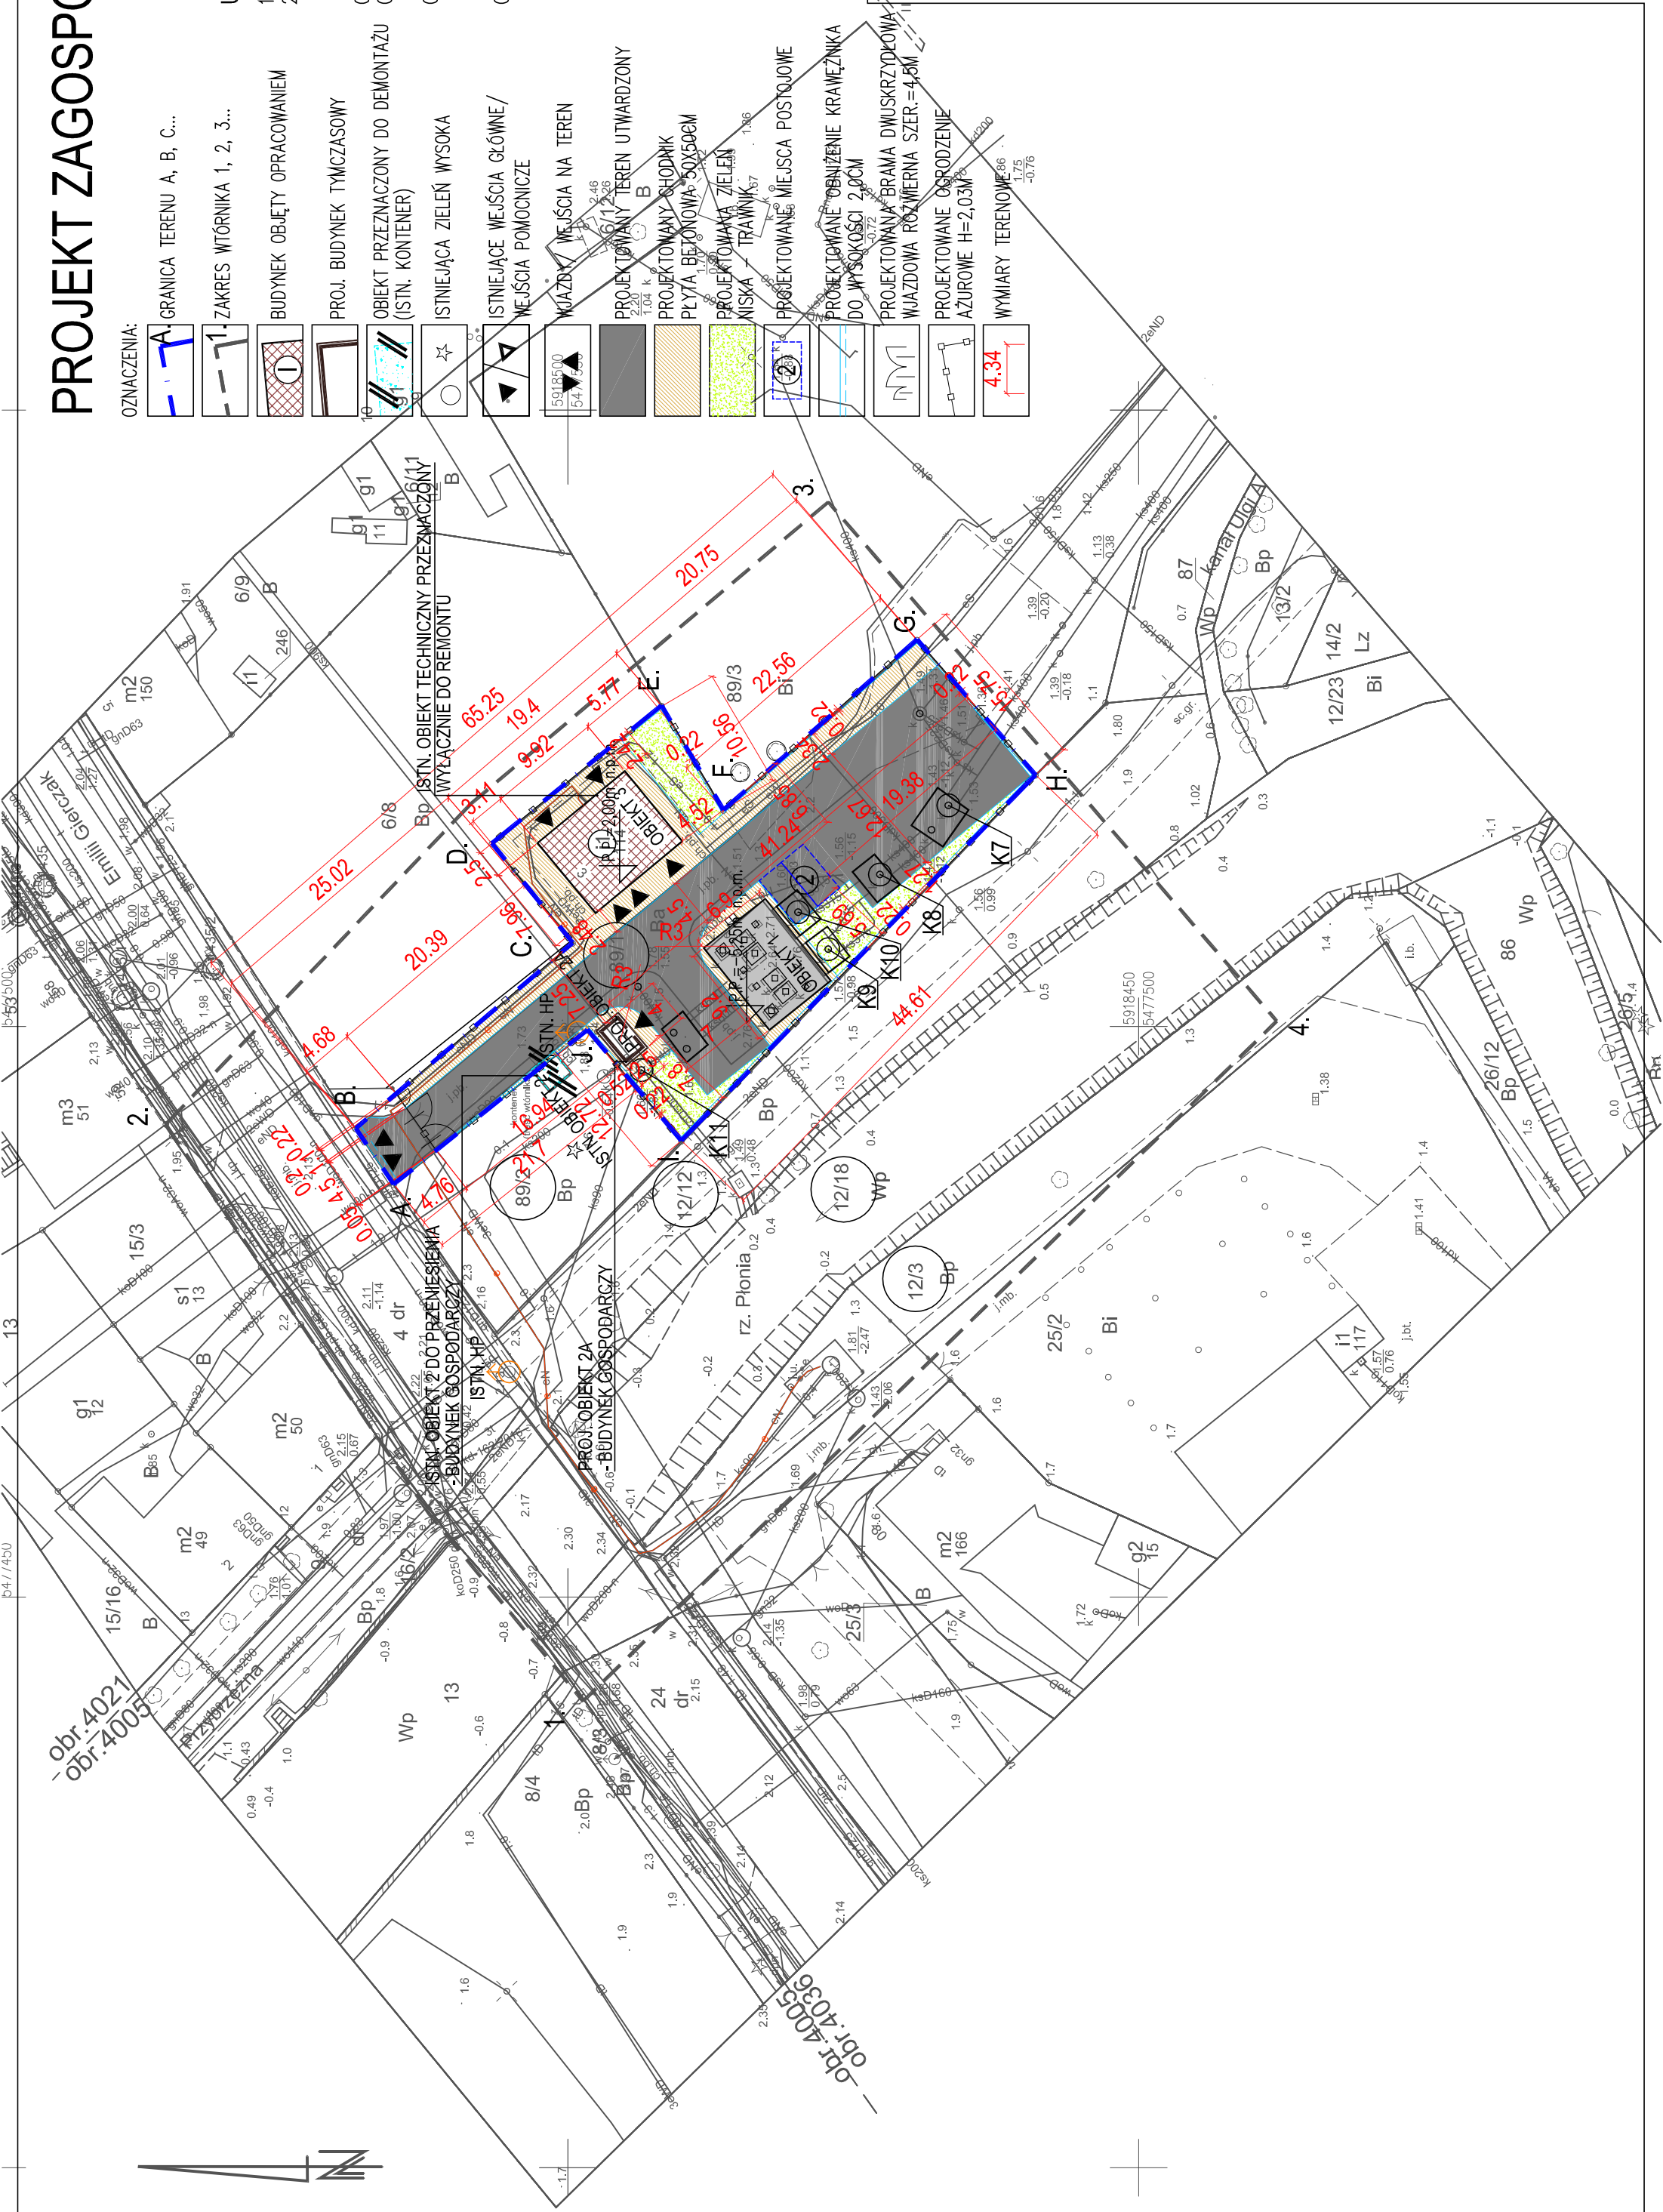

UWAGI I UZGODNIENIA

- WYMIARY SPRAWDZIĆ NA BUDOWIE
- INSTALACJE ZEWNĘTRZNE
PROJ. ZEWNĘTRZNA INSTALACJA ELEKTRYCZNA

- OBIEKT 1 – ISTN. POMPOWNIA P-1, KOLEKTOR ŚCIEKOWY PODZIEMNY;
OBIEKT 2 – ISTN. BUDYNEK GOSPODARCY TYMCZASOWY PRZEZNACZONY DO PRZENIESIENIA;
OBIEKT 2A – PROJ. BUDYNEK GOSPODARCY, NIETRWAŁE ZWIĄZANY Z GRUNTEM, TYMCZASOWY, PRZENIESIONY Z POPRZEDNIEJ LOKALIZACJI;
OBIEKT 3 – ISTNIEJĄCY BUDYNEK TECHNICZNY (STACJA TRANSFORMATOROWA/STEROWNIA POMP);

- OZNACZENIA:
- A. GRANICA TERENU A, B, C...
 - 1. ZAKRES WYRÓŻNIKA 1, 2, 3...
 - BUDYNEK OBJĘTY OPRACOWANIEM
 - PROJ. BUDYNEK TYMCZASOWY
 - OBIEKT PRZEZNACZONY DO DEMONTAŻU (ISTN. KONTENER)
 - ISTNIEJĄCA ZIELEŃ WYSOKA
 - ISTNIEJĄCE WEJŚCIA GŁÓWNE/WEJŚCIA POMOCNICZE
 - WIAZDZY WEJŚCIA NA TEREN
 - PROJEKTOWANY TEREN UTWARDZONY
 - PROJEKTOWANY CHODNIK
 - PLYTA BETONOWA 50x50cm
 - PROJEKTOWANA ZIELEŃ NISKA - TRAWNIK
 - PROJEKTOWANE MIEJSCA POSTOJOWE
 - PROJEKTOWANE OBNIŻENIE KRAJEWNIKA DO WYSOKOŚCI 2,00m
 - PROJEKTOWANA BRAMA DWUSKRZYDŁOWA WIAZDOWA RÓŻNOWNIA SZER.=4,8m
 - PROJEKTOWANE OGRODZENIE AZUROWE H=2,03m
 - WYMIARY TERENOWE

Za zgodność
z oryginałem mapy

ROBOTY BUDOWLANE ORAZ PRZEBUDOWA ZAGOSPODAROWANIA TERENU WRAZ Z ROZBIÓRKĄ OBIEKTU SOCJALNEGO W PRZEPOMPOWNI ŚCIEKÓW P-1 ZLOKALIZOWANEJ W SZCZECINIE PRZY UL. E. GIERCZAK 3	
JEDNOSTKA PROJEKTOWA:	PODPIS/DATA
ATELIER XXI 70-535 SZCZECIN UL. OSIEK 1/4 T/F 48914643763 M 695 428810 E atelier_xxi@wp.pl	
PROJEKTANT mgr inż. arch. Krzysztof Kalet upr. proj. 2/SZ/98, ZP-Q383	
OPRACOWANIE mgr inż. arch. Barbara Strzelec-Poskiewicz	
OBIEKT/ADRES: ZAKŁAD WODOCIĄGÓW I KANALIZACJI SP. Z O.O. UL. EMILI GIERCZAK 3, 70-825 SZCZECIN DZ.NR: 89/1, 89/2, OBRĘB: DĄBIE36; DZ.NR: 12/3, 12/18, OBRĘB DĄBIE11;	
INWESTOR: ZAKŁAD WODOCIĄGÓW I KANALIZACJI SP. Z O.O. 71-682 SZCZECIN UL. GOLISZA 10	
RYSUJEK:	
PROJEKT ZAGOSPODAROWANIA TERENU	
FAZA: P.W.	BRANŻA: ARCHITEKTURA
SKALA: 1:500	MIEJSCE/DATA: Szczecin, 11.2018
	NR RYS.: PW/AV/01
PRAWA AUTORSKIE ZASTRZEŻONE Niniejszy projekt / utwor architektoniczny jest chroniony prawem autorskim zgodnie z art.1 następnego Ustawy o Prawie Autorskim i Prawach Pokrewnych z dn. 4.02.1984 r (Dz.U. nr25, poz.83 z 23.02.1984r)	