


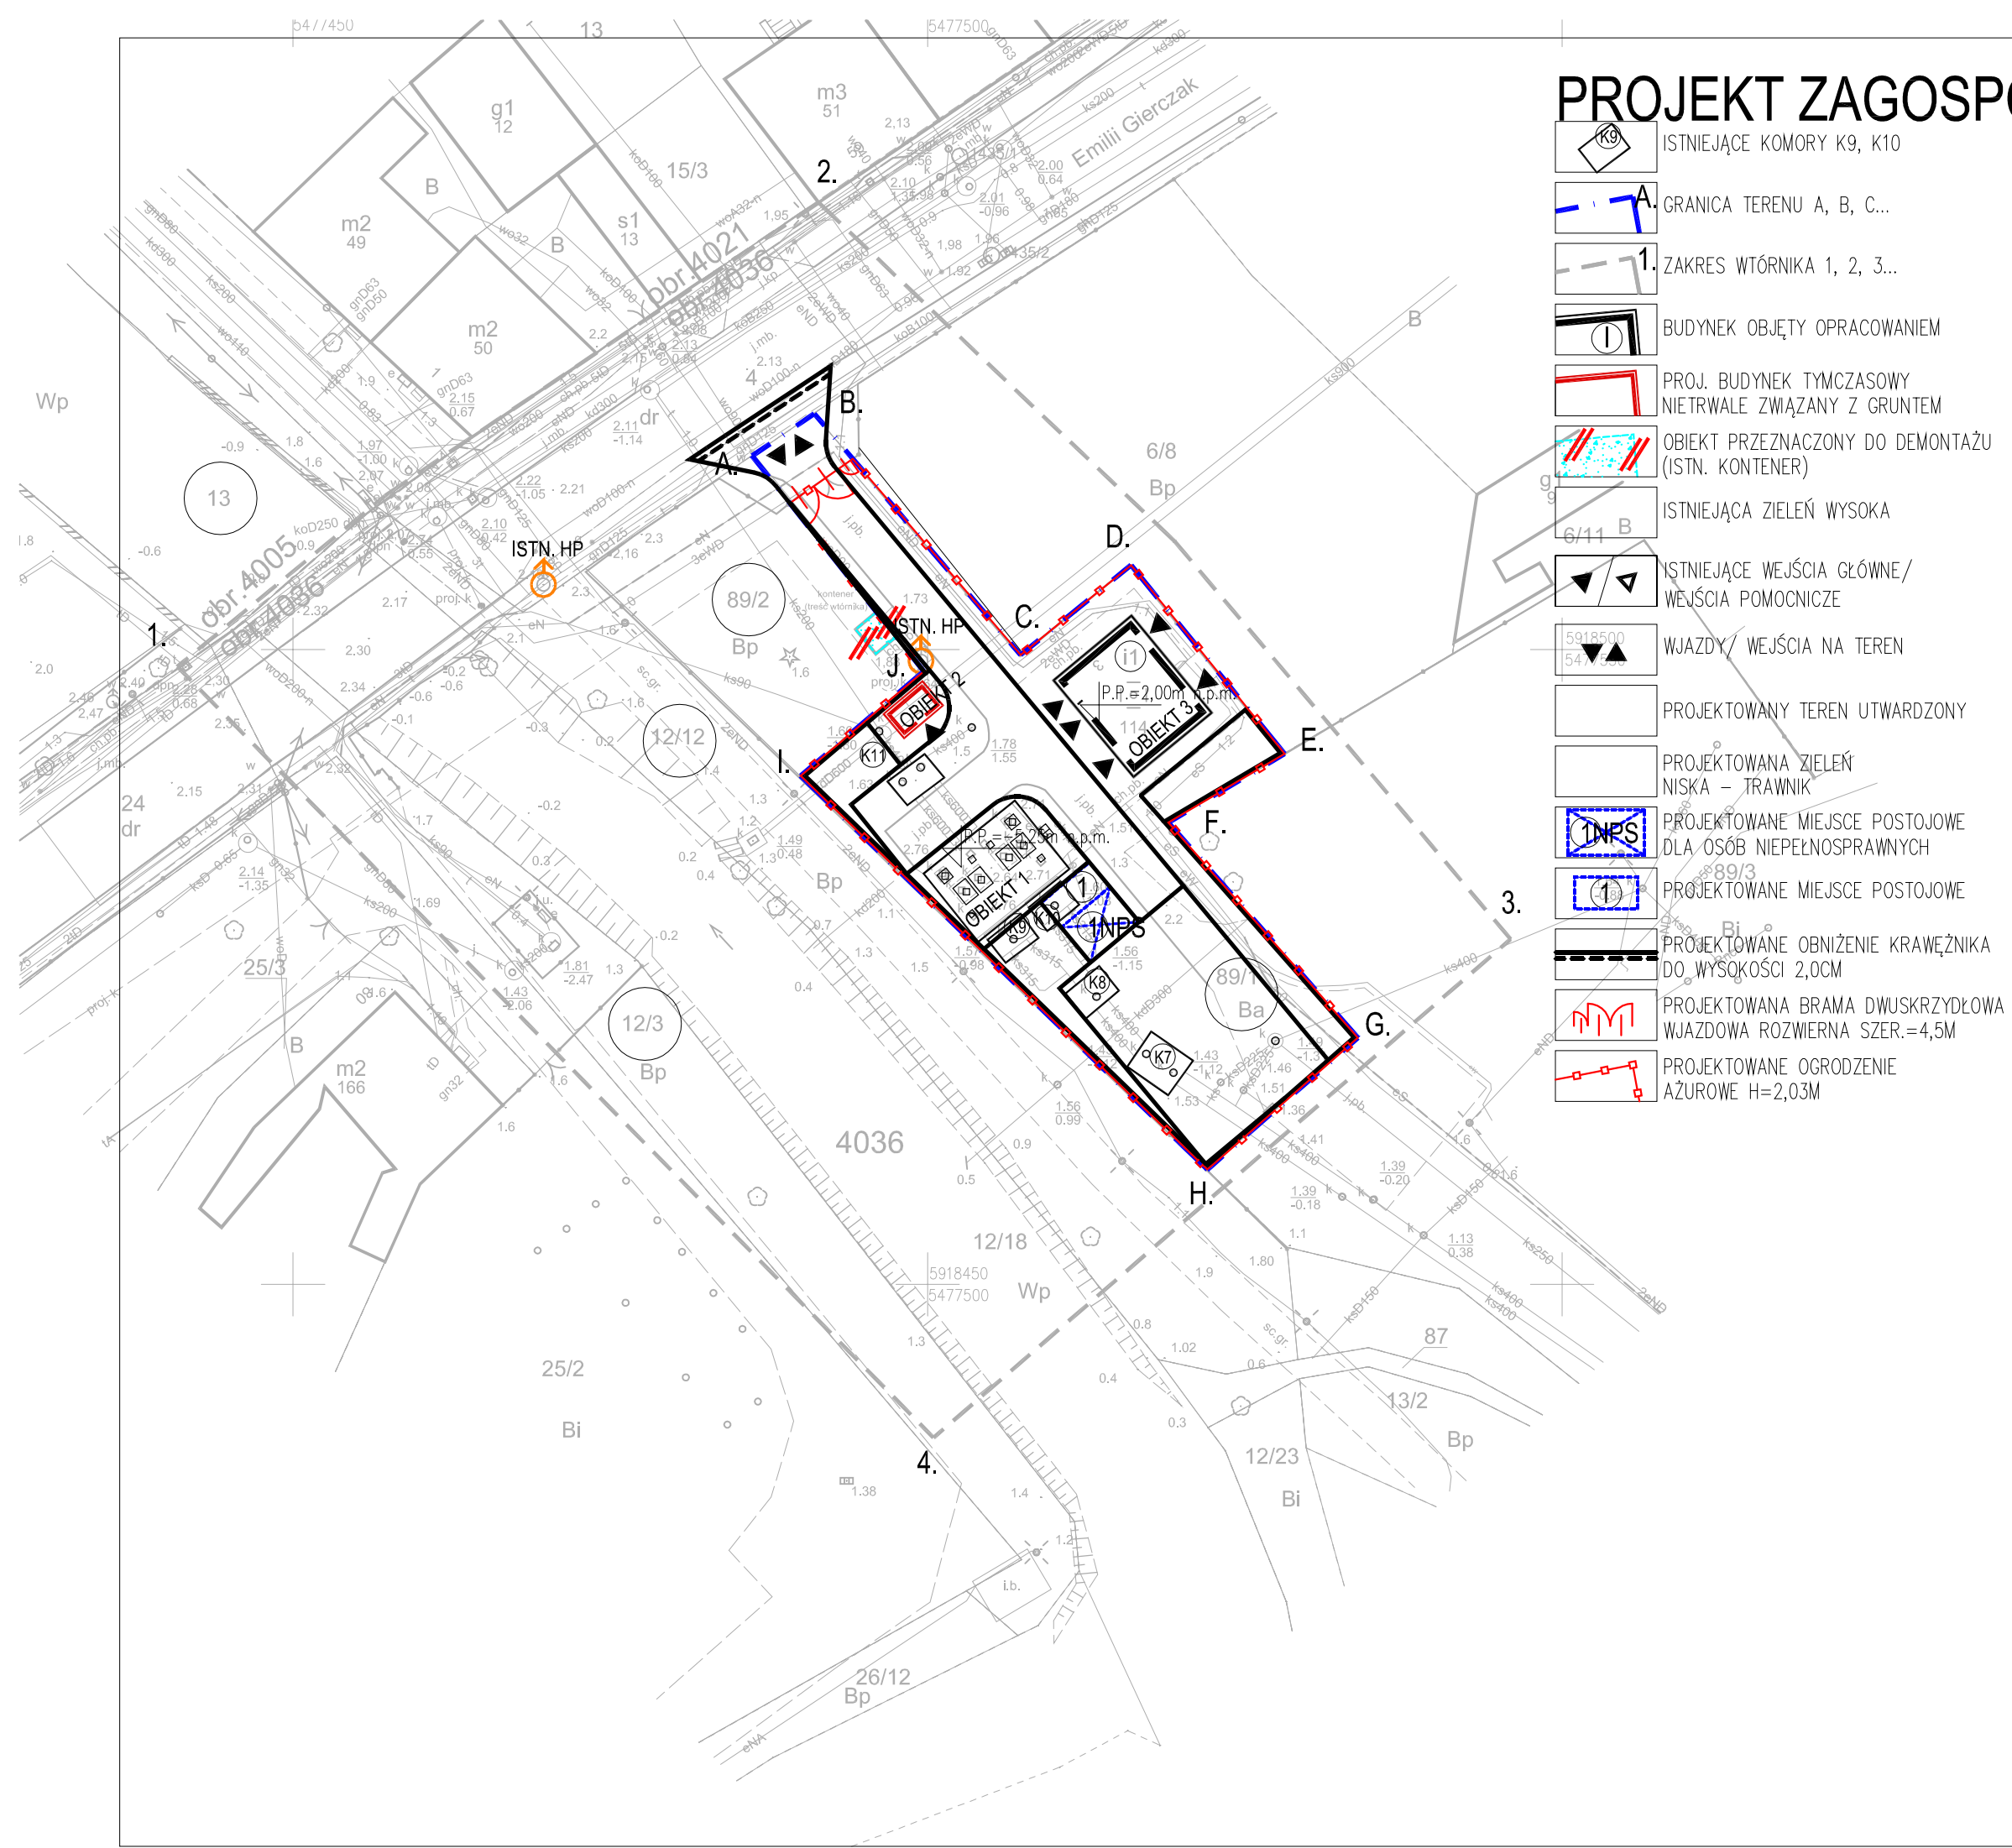

PROJEKT ZAGOSPODAROWANIA TERENU

SKALA 1:500



UWAGI I UZGODNIENIA

- WYMIARY SPRAWDZIĆ NA BUDOWIE
- INSTALACJE ZEWNĘTRZNE
PROJ. ZEWNĘTRZNA INSTALACJA ELEKTRYCZNA

- OBIEKT 1 – ISTN. POMPOWNIA P=1, KOLEKTOR ŚCIEKOWY
OBIEKT 2 – PROJ. BUDYNEK NIETRWALE ZWIĄZANY Z GRUNTEM, TYMCZASOWY
OBIEKT 3 – ISTN. STACJA TRANSFORMATOROWA

- ISTNIEJĄCE KOMORY K9, K10
- GRANICA TERENU A, B, C...
- ZAKRES WTÓRNIKA 1, 2, 3...
- BUDYNEK OBJĘTY OPRACOWANIEM
- PROJ. BUDYNEK TYMCZASOWY NIETRWALE ZWIĄZANY Z GRUNTEM
- OBIEKT PRZEZNACZONY DO DEMONTAŻU (ISTN. KONTENER)
- ISTNIEJĄCA ZIELEŃ WYSOKA
- ISTNIEJĄCE WEJŚCIA GŁÓWNE/WEJŚCIA POMOCNICZE
- WJAZDY/ WEJŚCIA NA TEREN
- PROJEKTOWANY TEREN UTWARDZONY
- PROJEKTOWANA ZIELEŃ NISKA – TRAWNIK
- PROJEKTOWANE MIEJSCE POSTOJOWE DLA OSÓB NIEPEŁNOSPRAWNYCH
- PROJEKTOWANE MIEJSCE POSTOJOWE
- PROJEKTOWANE OBNIŻENIE KRAWĘŻNIKA DO WYSOKOŚCI 2,0CM
- PROJEKTOWANA BRAMA DWUSKRZYDŁOWA WJAZDOWA ROZWIERNA SZER.=4,5M
- PROJEKTOWANE OGRODZENIE AŻUROWE H=2,03M

ROBOTY BUDOWLANE ORAZ PRZEBUDOWA ZAGOSPODAROWANIA TERENU PPRZEPOMPOWNI ŚCIEKÓW P-1 ZLOKALIZOWANEJ W SZCZECINIE PRZY UL. E. GIERCZAK 3 PROJEKT WYKONAWCZY		
JEDNOSTKA PROJEKTOWA:		PODPIS/DATA
ATELIER XXI 70-535 SZCZECIN UL. OSIEK 1/4 T/F 48914643763 M 695 426810 E atelier_xxi@wp.pl		
PROJEKTANT:	mgr inż. Małgorzata Bielut upr. nr 93/Sz/99 specjalność inst.sanitarnie	
SPRAWDZAJĄCY:	mgr inż. Sylwester Chudy upr. nr ZAP/0196/POOS/11 specjalność inst.sanitarnie	
OPRACOWUJĄCY:	mgr inż. Adam Radaszewski specjalność inst.sanitarnie	
OBIEKT/ADRES:		
ZAKŁAD WODOCIĄGÓW I KANALIZACJI SP. Z O.O. UL. EMILII GIERCZAK 3, 70-825 SZCZECIN DZ.NR 89/1; OBRĘB: DĄBIE 36		
INWESTOR:		
ZAKŁAD WODOCIĄGÓW I KANALIZACJI SP. Z O.O. 71-682 SZCZECIN UL. GOLISZA 10		
RYSUNEK:		
PROJEKT ZAGOSPODAROWANIA TERENU		
FAZA:	BRANŻA:	
P.W.	SANITARNA	
SKALA:	MIEJSCE/DATA:	NR RYS.:
1:500	Szczecin, 09.2018	PW/SZ/01
PRAWA AUTORSKIE ZASTRZEŻONE Niniejszy projekt / utwór architektoniczny jest chroniony prawem autorskim zgodnie z art.1 i następnę Ustawy o Prawie Autorskim i Prawach Pokrewnych z dn. 4.02.1994 r (Dz.U. nr24 poz.83 z 23.02.1994r)		