


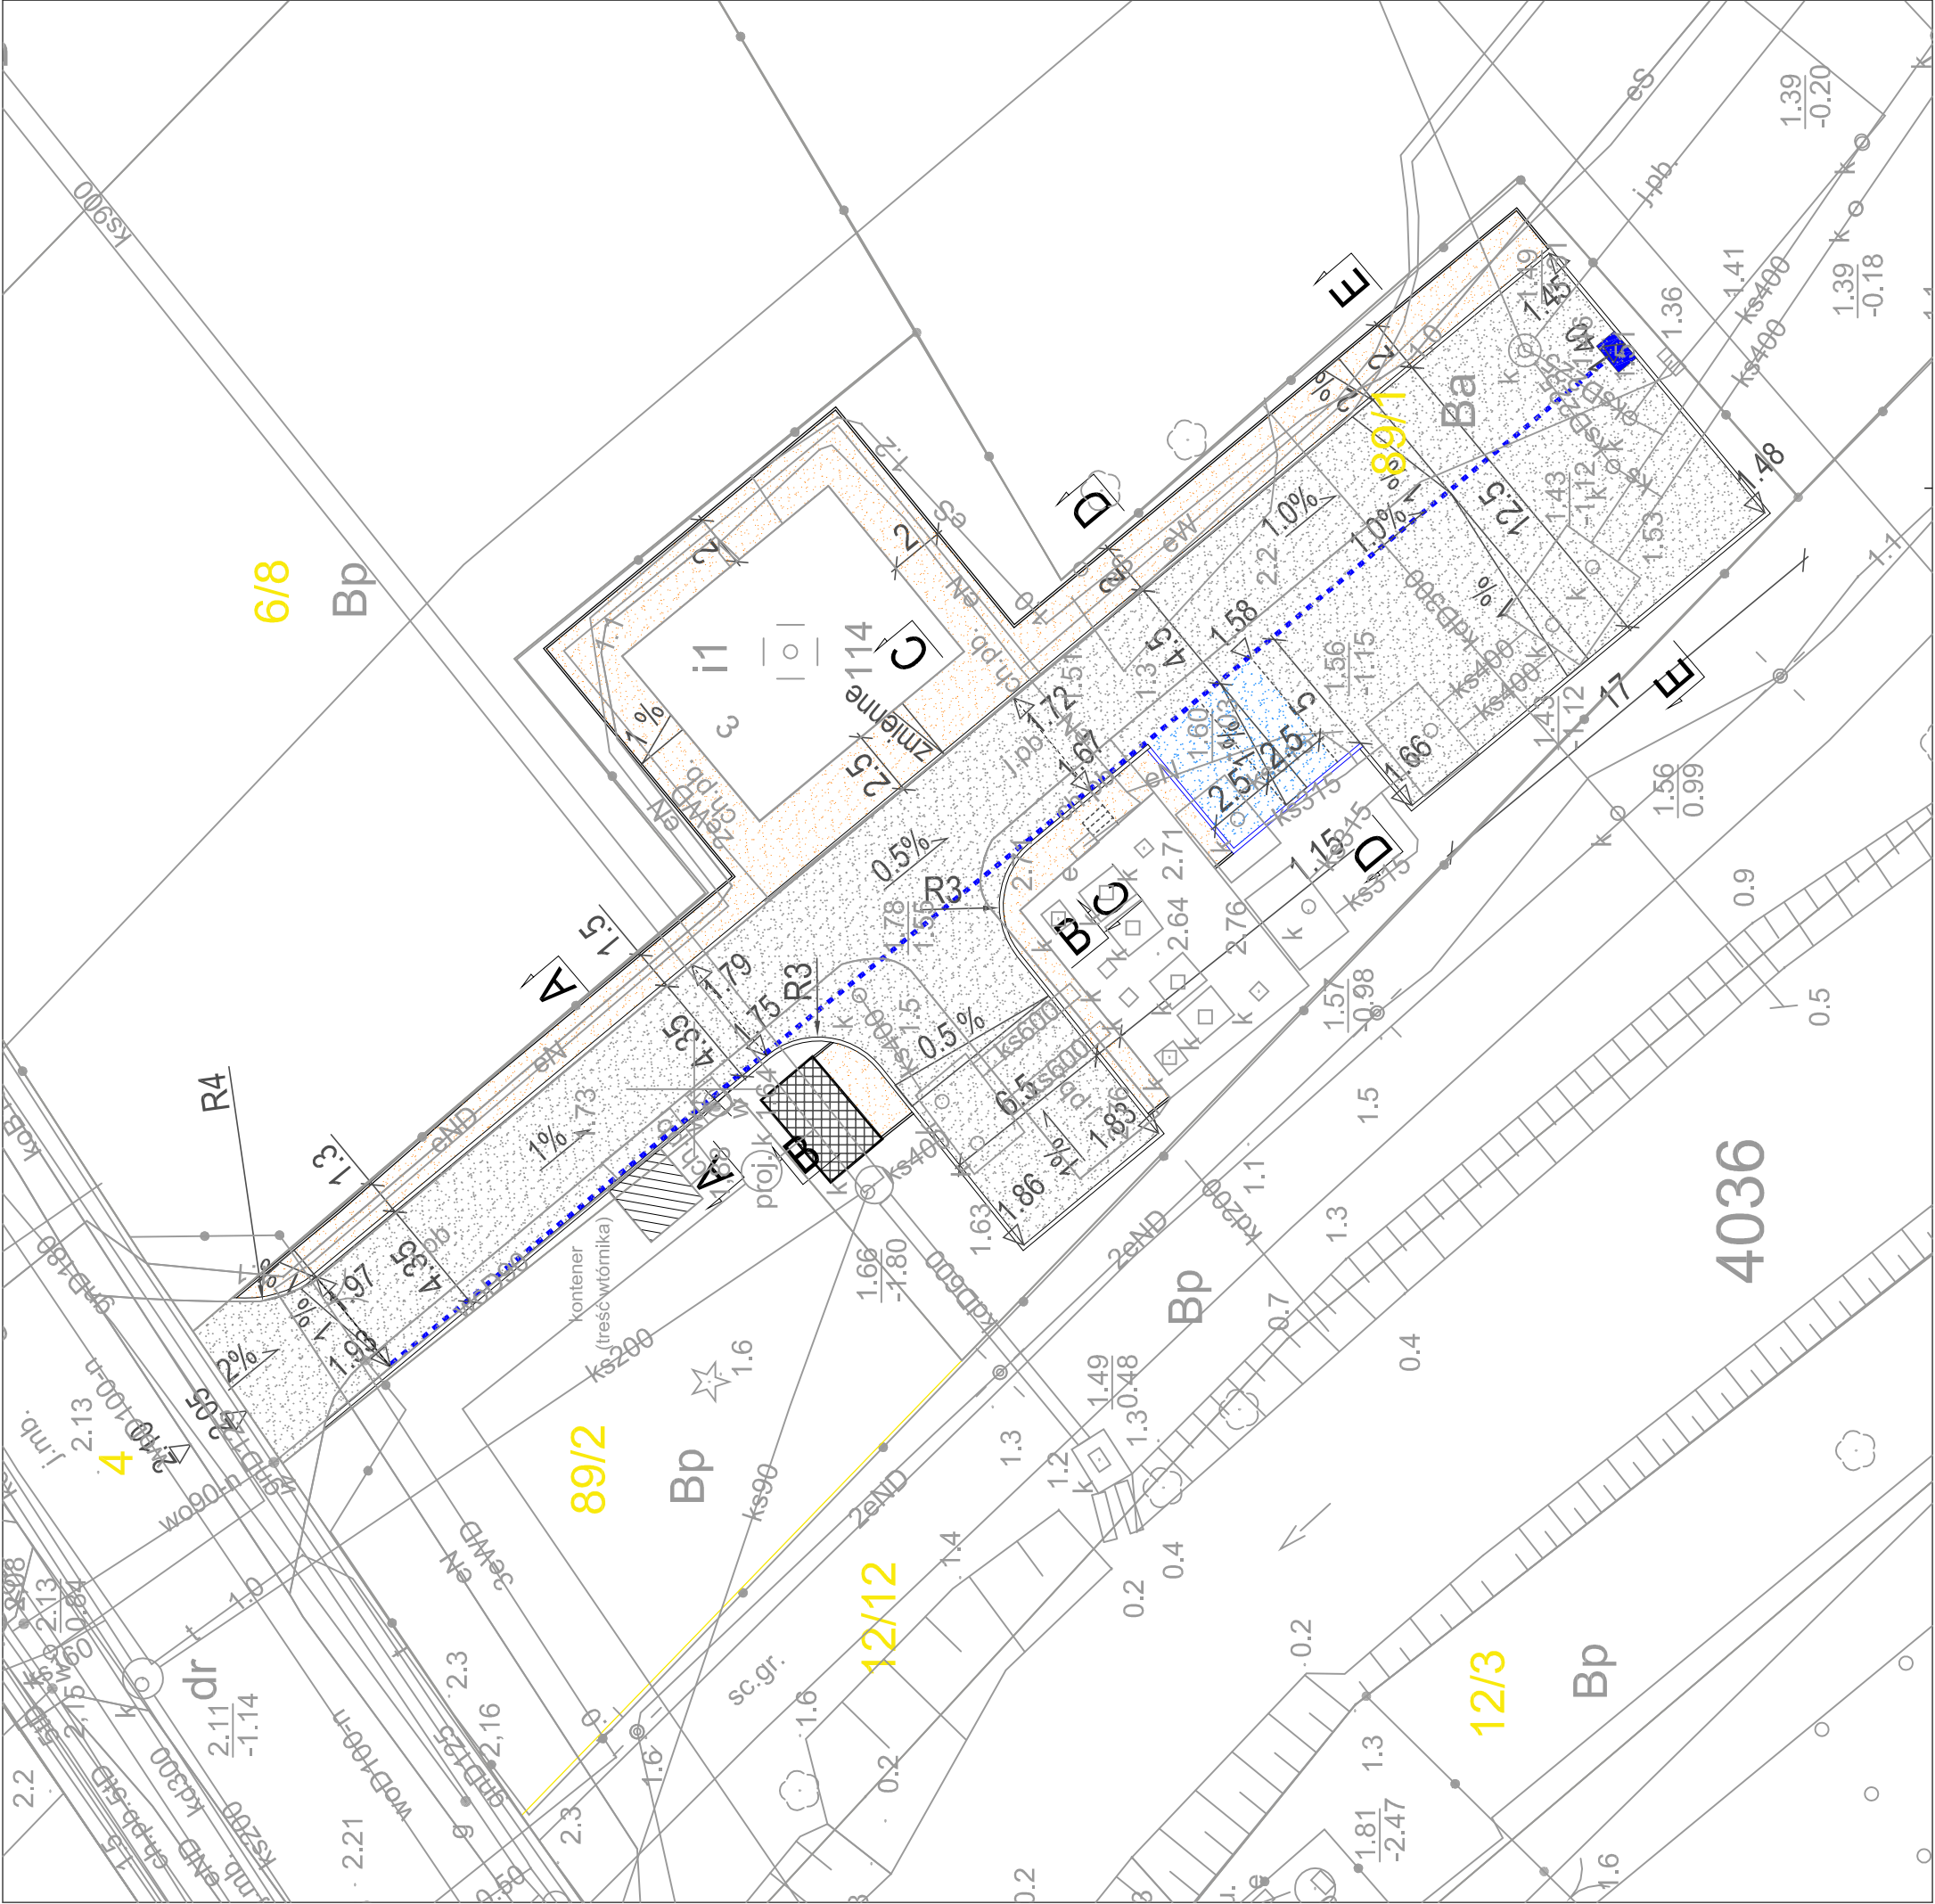

Legenda:	
	- nawierzchnia jezdni (kostka betonowa Betonon, gr. 8 cm)
	- chodnik (płyta betonowe 50x50 cm, gr. 7 cm)
	- miejsce postojowe zwykłe (kostka betonowa 10x20 cm, gr. 8 cm)
	- krawężnik betonowy 15x30 cm (światło h=10 cm)
	- krawężnik betonowy 15x30 cm (światło h=6 cm)
	- obrzeże betonowe 8x30 cm (światło h=0,2 cm)
	- zmiana nachylenia nawierzchni
	- krawężń miejsc postojowych (kostka betonowa barwiona, gr.8 cm)
	- projektowany ściek uliczny (kostka betonowa 10x20 cm, gr. 8 cm)
	- istniejący wpust uliczny do przesunięcia i regulacji wysokościowej
	- istniejący hydrant do przestawienia
	- istniejący budynek przeznaczony do rozbiórki zgodnie z odrębnym opracowaniem branżowym
	- istniejące schody betonowe
	- projektowany budynek tymczasowy nietrwale związany z gruntem zgodnie z odrębnym opracowaniem branżowym
	- granica działek budowlanych

ROBOTY BUDOWLANE ORAZ PRZEBUDOWA ZAGOSPODAROWANIA TERENU PRZEPOMPOWNI ŚCIEKÓW P-1 ZLOKALIZOWANEJ W SZCZECINIE PRZY UL. EMILI GIERCZAK 3	
JEDNOSTKA PROJEKTOWA:	PDFIS/DATA
ATELIER XXI 70-535 SZCZECIN UL. OSIEK 1/4 T/F 489 4643763 M 695 4268 0 E atelier_xxi@wp.pl	
PROJEKTANT mgr inż. Łukasz Mezydło upr. nr ZAP/0189/PW00/09	
OPRACOWANIE mgr inż. Adam Zuba	
OBIEKT/ADRES:	
ZAKŁAD WODOCIĄGÓW I KANALIZACJI SP. Z O.O. UL. EMILII GIERCZAK 3, 70-825 SZCZECIN DZ.NR 89/1; OBRĘB: DĄBIE 36	
INWESTOR:	
ZAKŁAD WODOCIĄGÓW I KANALIZACJI SP. Z O.O. 71-682 SZCZECIN UL. GOLIŃSKA 10	
RYSUJEK:	
PLAN SYTUACYJNO-WYSOKOŚCIOWY	
FAZA: P.W.	BRANŻA: DROGOWA
SKALA: 1:250	MIEJSCE/DATA: Szczecin, 10.2018 NR RVS: PWD/01
PRAWA AUTORSKIE ZASTRZEŻONE Niniejszy projekt / utwor architektoniczny jest chroniony prawem autorskim zgodnie z art.1 i następnę Ustawy o Prawie Autorskim i Prawach Pokrewnych z dn. 4.02.1994 r (Dz.U. nr24 poz.83 z 23.02.1994r)	