

ZAŁĄCZNIKI

Szczecin, 15 maja 2019r.

OŚWIADCZENIE

Zgodnie z Art. 20 ust. 4 ustawy z dnia 7 lipca 1994r. - Prawo Budowlane (Dz.U. Nr 207 poz. 2016 z 2003r. z późn. zm.) oświadczam, że :

Projekt budowlany i wykonawczy

Budowa sieci wodociągowej z przyłączami, sieci kanalizacji sanitarnej z przyłączami i sieci kanalizacji deszczowej z przyłączami w ul. Broniewskiego oraz budowa kanalizacji sanitarnej w rejonie ul. Zdrojowej w Szczecinie

został sporządzony zgodnie z obowiązującymi przepisami oraz zasadami wiedzy technicznej

Projektant - branża sanitarna :

mgr inż. Stanisław Padiasek (upr. bud. nr 305/1971/Sz)



Sprawdzający - branża sanitarna :

mgr inż. Piotr Padiasek (upr. bud. nr 285/Sz/94)



PREZYDIUM
WOJEWÓDZKIEJ RADY NARODOWEJ
w Szczecinie

Data 22 listopada 1971 r.

Wydział Gospodarki Wodnej
nr ewid. uprawnień 305/1971/Sz

UPRAWNIENIE BUDOWLANE

Na podstawie § 26 zarządzenia Prezesa Centralnego Urzędu Gospodarki Wodnej i Ministrów Żeglugi oraz Rolnictwa, z dnia 1 września 1964 r. w sprawie uprawnień budowlanych w budownictwie specjalnym z zakresu gospodarki wodnej, żeglugi i rolnictwa (Dziennik Budownictwa nr 17, poz. 55).

Ob. mgr inż. Stanisław PADIASEK

urodzony dnia 25 marca roku 1941

w Woli Olszańskiej, pow. Biłgoraj


otrzymuje

uprawnienia budowlane w specjalności inżynieria sanitarna

określonej w § 5 pkt 1 i 2

do sporządzania projektów budowlanych i kierowania robotami
budowlanymi

(pieczęć okrągła)

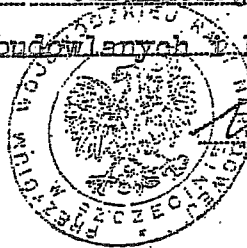

(podpis kierownika Wydziału)

Urząd Wojewódzki
w Szczecinie

Szczecin, dnia 16.12..... 19.94. r.

Nr ewid. 285/Sz/94.....

STWIERDZENIE PRZYGOTOWANIA ZAWODOWEGO

do pełnienia samodzielnych funkcji technicznych w budownictwie

Na podstawie § 1 ust. 5, 4 ust. 2, § 7
oraz § 13 ust. 1 pkt 4 lit. a, c. rozporządzenia Ministra Gospodarki Terenowej i Ochrony Środowiska z dnia 20 lutego 1975 r. w sprawie samodzielnych funkcji technicznych w budownictwie (Dz.U. Nr 8, poz. 16) oraz rozporządzenia Ministra Gospodarki Przestrzennej i Budownictwa z dnia 18 lipca 1991 r. (Dz.U. Nr 69 poz. 299) - stwierdza się, że

Pan/Pani mgr inż. inż. środowiska PADIASEK Piotr.....

urodzony/a dnia 6 marca 1968 r. w Szczecinie.....

posiada przygotowanie zawodowe do wykonywania samodzielnej funkcji

projektanta

w specjalności instalacyjno-inżynieryjnej w zakresie sieci

sanitarnych i ochrony środowiska z ograniczeniami
oraz jest upoważniony/a do:

1/ sporządzania projektów w zakresie

- a/ sieci wodociągowych i kanalizacyjnych
- b/ ochrony środowiska z ograniczeniem do instalacji i urządzeń służących do ochrony przed zanieczyszczeniem wód, łącznie ze związanymi z nimi konstrukcjami,


2/ w budownictwie jednorodzinny, zagrodowy oraz innych budynków o kubaturze do 1000 m³ - do kierowania, nadzorowania i kontrolowania budowy, kierowania i kontrolowania wytwarzania konstrukcyjnych elementów sieci instalacji oraz oceniania i badania stanu technicznego w zakresie

- a/ sieci wodociągowych i kanalizacyjnych
- b/ ochrony środowiska z ograniczeniem do instalacji i urządzeń służących do ochrony przed zanieczyszczeniem wód, łącznie ze związanymi z nimi konstrukcjami,



Z up. WOJEWODY

mgr inż. Jerzy Grzeszkowiak
Dyrektor Wydziału
Ochrony Środowiska i Ochrony Budowli

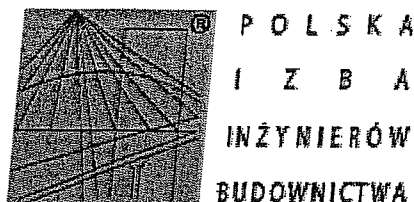

Zaświadczenie

o numerze weryfikacyjnym:

ZAP-7Y6-YXB-UCG *


Pan Stanisław PADIASEK o numerze ewidencyjnym ZAP/IS/3140/02
adres zamieszkania ul. Wiosny Ludów 21/10, 71-471 SZCZECIN
jest członkiem Zachodniopomorskiej Okręgowej Izby Inżynierów Budownictwa i posiada
wymagane ubezpieczenie od odpowiedzialności cywilnej.
Niniejsze zaświadczenie jest ważne od 2019-01-01 do 2019-12-31.

Zaświadczenie zostało wygenerowane elektronicznie i opatrzone bezpiecznym podpisem elektronicznym
weryfikowanym przy pomocy ważnego kwalifikowanego certyfikatu w dniu 2018-12-10 roku przez:

Jan Bobkiewicz, Przewodniczący Rady Zachodniopomorskiej Okręgowej Izby Inżynierów Budownictwa.

(Zgodnie art. 5 ust 2 ustawy z dnia 18 września 2001 r. o podpisie elektronicznym (Dz. U. 2001 Nr 130 poz. 1450) dane w postaci
elektronicznej opatrzone bezpiecznym podpisem elektronicznym weryfikowanym przy pomocy ważnego kwalifikowanego certyfikatu są
równoważne pod względem skutków prawnych dokumentom opatrzonym podpisami własnoręcznymi.)

* Weryfikację poprawności danych w niniejszym zaświadczeniu można sprawdzić za pomocą numeru weryfikacyjnego zaświadczenia na
stronie Polskiej Izby Inżynierów Budownictwa www.pilb.org.pl lub kontaktując się z biurem właściwej Okręgowej Izby Inżynierów
Budownictwa.

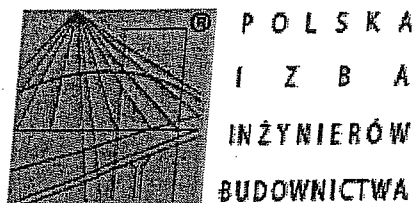

Zaświadczenie

o numerze weryfikacyjnym:

ZAP-63T-2C2-DTR *

Pan Piotr PADIASEK o numerze ewidencyjnym ZAP/IS/3139/02
adres zamieszkania ul. Wita Stwosza 3/1, 71-173 SZCZECIN
jest członkiem Zachodniopomorskiej Okręgowej Izby Inżynierów Budownictwa i posiada
wymagane ubezpieczenie od odpowiedzialności cywilnej.
Niniejsze zaświadczenie jest ważne od 2019-01-01 do 2019-12-31.

Zaświadczenie zostało wygenerowane elektronicznie i opatrzone bezpiecznym podpisem elektronicznym
weryfikowanym przy pomocy ważnego kwalifikowanego certyfikatu w dniu 2018-12-10 roku przez:

Jan Bobkiewicz, Przewodniczący Rady Zachodniopomorskiej Okręgowej Izby Inżynierów Budownictwa.

(Zgodnie art. 5 ust 2 ustawy z dnia 18 września 2001 r. o podpisie elektronicznym (Dz. U. 2001 Nr 130 poz. 1450) dane w postaci
elektronicznej opatrzone bezpiecznym podpisem elektronicznym weryfikowanym przy pomocy ważnego kwalifikowanego certyfikatu są
równoważne pod względem skutków prawnych dokumentom opatrzonym podpisami własnoręcznymi.)

Szczecin, dnia 14.05.2019r.

Zat. 6

DECYZJA NR 24/19
O USTALENIU LOKALIZACJI INWESTYCJI CELU PUBLICZNEGO

Na podstawie art. 50 ust. 1 ustawy z dnia 27 marca 2003r. o planowaniu i zagospodarowaniu przestrzennym (t.j.Dz.U.2018.1945) oraz zgodnie z art. 104 ustawy z dnia 14 czerwca 1960r. Kodeks postępowania administracyjnego (t.j.Dz.U.2018.2096), po rozpatrzeniu wniosku z dnia 21.03.2019r. złożonego przez Zakład Wodociągów Kanalizacji Sp. z o.o. z siedzibą przy ul. Golisza 10 w Szczecinie, w sprawie ustalenia lokalizacji inwestycji celu publicznego polegającej na budowie sieci kanalizacji sanitarnej grawitacyjnej DN 200 mm z przyłączami w ul. Broniewskiego - odcinek sieci w ul. Arkońskiej działka nr 25 obr. 2036 w Szczecinie

USTALAM

na rzecz

Zakładu Wodociągów Kanalizacji Sp. z o.o. z siedzibą przy ul. Golisza 10 w Szczecinie

WARUNKI LOKALIZACJI INWESTYCJI CELU PUBLICZNEGO

dla inwestycji polegającej na budowie sieci kanalizacji sanitarnej grawitacyjnej DN 200 mm z przyłączami w ul. Broniewskiego

- odcinek sieci w ul. Arkońskiej działka nr 25 obr. 2036 w Szczecinie

wnioskowany teren inwestycyjny oznaczono na załączniku graficznym niniejszej decyzji (1 egz. mapy syt.- wys.)

I. Rodzaj inwestycji

1. **Rodzaj zabudowy:** obiekt infrastruktury technicznej
2. **Funkcja zabudowy i zagospodarowania terenu:** inwestycja dotyczy budowy sieci kanalizacji sanitarnej grawitacyjnej DN 200 mm z przyłączami w ul. Broniewskiego - odcinek sieci w ul. Arkońskiej

II. Warunki i szczegółowe zasady zagospodarowania terenu oraz jego zabudowy wynikające z przepisów odrębnych

1. **Warunki i wymagania ochrony i kształtowania ładu przestrzennego** – nie dotyczy
2. **Warunki wynikające z ochrony środowiska i zdrowia ludzi**
 - 2.1. Teren nie jest objęty ochroną na podstawie przepisów o ochronie przyrody.
 - 2.2. Realizacja planowanej inwestycji zgodnie z wymogami ochrony środowiska zawartymi w obowiązujących przepisach i normach, w tym w:
 - a) ustawie z dnia 27 kwietnia 2001r. Prawo ochrony środowiska
 - b) ustawie z dnia 18 lipca 2001r. Prawo wodne
 - c) ustawie z dnia 16 kwietnia 2004r. o ochronie przyrody
3. **Warunki wynikające z ochrony dziedzictwa kulturowego i zabytków oraz dóbr kultury współczesnej** – nie dotyczy
4. **Warunki obsługi w zakresie infrastruktury technicznej i komunikacji**
 - 4.1. Zgodnie z art. 39 ust. 3 ustawy z dnia 21 marca 1985r. o drogach publicznych (jt.Dz.U.2017.2222) lokalizacja infrastruktury technicznej może nastąpić po uzyskaniu zgody zarządcy drogi, w drodze decyzji administracyjnej na lokalizowanie w pasie drogowym obiektów i urządzeń infrastruktury technicznej.
 - 4.2. Dla inwestycji obowiązują przepisy rozporządzenia Ministra Transportu i Gospodarki Morskiej z dnia 2 marca 1999r. w sprawie warunków technicznych, jakim powinny odpowiadać drogi publiczne i ich usytuowanie (Dz.U.2016.124) - w oparciu o par. 140 rozporządzenia – infrastruktura nie może naruszać elementów technicznych drogi, nie może przyczyniać się do czasowego lub trwałego zagrożenia bezpieczeństwa ruchu albo zmniejszenia wartości użytkowej drogi oraz nie może ograniczać możliwości przebudowy lub remontu drogi.

- 4.3. Zakaz lokalizowania infrastruktury technicznej pod jezdniami docelowymi i istniejącymi z wyłączeniem przejść poprzecznych.

5. Wymagania dotyczące ochrony interesów osób trzecich

Realizacja inwestycji nie może naruszać interesu prawnego osób trzecich, ani powodować pogorszenia warunków użytkowania sąsiednich nieruchomości, w szczególności w zakresie dostępu do drogi publicznej i możliwości korzystania z wodociągu, kanalizacji, energii elektrycznej oraz ze środków łączności.

6. Warunki wynikające z innych przepisów odrębnych

- 6.1. Sposób postępowania z odpadami zgodnie z ustawą z dnia 14 grudnia 2012r. o odpadach (Dz.U.2018.1000 ze zm.).
- 6.2. W projekcie budowlanym należy spełnić wymogi art. 5 ust. 1 i art. 6 ustawy z dnia 07 lipca 1994r. Prawo budowlane (t.j.Dz.U.2018.1202 ze zm.).
- 6.3. Zakres i treść projektu budowlanego powinna spełniać wymagania określone w art. 34 ustawy z dnia 07 lipca 1994r. Prawo budowlane oraz w Rozporządzeniu Ministra Transportu, Budownictwa i Gospodarki Morskiej z dnia 25 kwietnia 2012r. w sprawie szczegółowego zakresu i formy projektu budowlanego (Dz.U.2015.1554 ze zm.).
- 6.4. Prace budowlane należy prowadzić w taki sposób, aby nie spowodować pogorszenia stosunków wodnych na gruntach sąsiednich, zachować urządzenia melioracyjne, ich drożność oraz właściwy stan techniczny.

- III. Linie rozgraniczające teren inwestycji:** oznaczono na załączniku graficznym niniejszej decyzji (mapa syt. – wys. w skali 1:500).

UZASADNIENIE

Postępowanie w sprawie jw. wszczęto na wniosek z dnia 21.03.2019r. Zakładu Wodociągów Kanalizacji Sp. z o.o. z siedzibą przy ul. Golisza 10 w Szczecinie.

W oparciu o art. 2 ust. 5 ustawy z dnia 27 marca 2003r. o planowaniu i zagospodarowaniu przestrzennym (t.j.Dz.U.2018.1945) oraz art. 6 ust. 2 ustawy z dnia 21 sierpnia 1997r. o gospodarce nieruchomościami (t.j.Dz.U.2018.121 ze zm.) „budowa i utrzymywanie ciągów drenażowych, przewodów i urządzeń służących do przesyłania lub dystrybucji płynów, pary, gazów i energii elektrycznej, a także innych obiektów i urządzeń niezbędnych do korzystania z tych przewodów i urządzeń” stanowi inwestycję celu publicznego.

Obszar, którego wniosek dotyczy nie jest objęty miejscowym planem zagospodarowania przestrzennego. Wobec powyższego – zgodnie z art. 50 ust. 1 ustawy z dnia 27 marca 2003r. o planowaniu i zagospodarowaniu przestrzennym jw. – przedmiotowa inwestycja jest lokalizowana w drodze decyzji o ustaleniu lokalizacji inwestycji celu publicznego.

Zgodnie z art. 53 ust. 3 ustawy z dnia 27 marca 2003r. o planowaniu i zagospodarowaniu przestrzennym jw. dokonano analizy warunków i zasad zagospodarowania terenu oraz jego zabudowy.

Stan faktyczny i prawny terenu

1. Planowana inwestycja będzie realizowana w Szczecinie na działce nr 25 obr. 2036, której właścicielem jest Gmina Miasto Szczecin.
2. Teren inwestycji:
 - nie jest narażony na zagrożenie lub ryzyko powodzi, osuwanie się mas ziemnych oraz nie jest terenem górniczym
 - nie jest objęty ochroną na podstawie przepisów o ochronie przyrody
 - nie jest objęty ochroną na podstawie przepisów o ochronie zabytków i opiece nad zabytkami

Warunki niniejszej decyzji ustalono po uzgodnieniu Zarządem Dróg i Transportu Miejskiego w Szczecinie pismem z dnia 04.04.2019r. znak: IE.0607.5291.2019.KM z uwagami przytoczonymi w punkcie 4.1-3.

Zgodnie z art. 53 ust. 1 ustawy z dnia 27 marca 2003r. o planowaniu i zagospodarowaniu przestrzennym jw. o wszczęciu postępowania zawiadomiono na piśmie właściciela terenu objętego wnioskiem i inwestora oraz w drodze obwieszczenia pozostałe strony.

Po przeanalizowaniu zgromadzonych podczas postępowania dokumentów i ustaleniu, że planowane zamierzenie jest zgodne z przepisami odrębnymi, orzeczono jak w sentencji.

POUCZENIE

Zgodnie z art. 65 ustawy z dnia 27 marca 2003r. o planowaniu i zagospodarowaniu przestrzennym (Dz.U.2018.1945 t.j.) tut. organ stwierdza wygaśnięcie niniejszej decyzji, jeżeli:

- 1) inny wnioskodawca uzyskał pozwolenie na budowę
- 2) dla tego terenu uchwalono plan miejscowy, którego ustalenia są inne niż w wydanej decyzji i nie została wydana ostateczna decyzja o pozwoleniu na budowę.

Na etapie wydania decyzji o ustaleniu lokalizacji inwestycji celu publicznego nie rozstrzyga się spraw związanych z prawem do dysponowania nieruchomością na cele budowlane. Decyzja o ustaleniu lokalizacji inwestycji celu publicznego nie upoważnia do rozpoczęcia robót budowlanych. W świetle powyższego wszelkie działania inwestycyjne prowadzone przed uzyskaniem prawa do terenu, jak też koszty z nimi związane, są ryzykiem potencjalnego inwestora i obciążają go w całości.

Zgodnie z art. 33 ust. 2 ustawy z dnia 07 lipca 1994r. Prawo budowlane (j.tDz.U.2018.1202) do wniosku o pozwolenie na budowę lub zgłoszenia budowy niewymagającej pozwolenia należy dołączyć niniejszą decyzję (w przypadku braku planu miejscowego), oświadczenie o posiadanym prawie do dysponowania nieruchomością na cele budowlane oraz projekt budowlany (4 egz.) opracowany przez osobę uprawnioną wraz z opiniami, uzgodnieniami, pozwoleniami i innymi dokumentami wymaganymi przepisami szczególnymi.

Zgodnie z art. 35 ust. 1 pkt. 1 ustawy Prawo budowlane jw. właściwy organ, przed wydaniem decyzji o pozwoleniu na budowę lub przyjęciem zgłoszenia budowy niewymagającej pozwolenia, sprawdza zgodność projektu budowlanego z ustaleniami miejscowego planu zagospodarowania przestrzennego, a w przypadku braku planu z ustaleniami niniejszej decyzji o ustaleniu lokalizacji inwestycji celu publicznego.

Od decyzji niniejszej służy odwołanie do Samorządowego Kolegium Odwoławczego w Szczecinie – Pl. Batorego 4, za moim pośrednictwem, w terminie 14 dni od daty jej doręczenia. Odwołanie od decyzji o ustaleniu lokalizacji inwestycji celu publicznego powinno zawierać zarzuty odnoszące się do decyzji, określać istotę i zakres żądania będącego przedmiotem odwołania oraz wskazywać dowody uzasadniające to żądanie.

W trakcie biegu terminu do wniesienia odwołania strona może zrzec się prawa do wniesienia odwołania wobec organu administracji publicznej, który wydał decyzję. Z dniem doręczenia organowi administracji publicznej oświadczenia o zrzeczeniu się prawa do wniesienia odwołania przez ostatnią ze stron postępowania, decyzja staje się ostateczna i prawomocna.

Z up. PREZYDENTA MIASTA


Elżbieta Głowacka
ZASTĘPCA DYREKTORA
w Wydziale Urbanistyki i Administracji Budowlanej

Załączniki stanowiące integralną część decyzji:

1. Załącznik graficzny: mapa syt. – wys. w skali 1:500 – 1 egz.

Otrzymują:

1. Zakład Wodociągów Kanalizacji Sp. z o.o., ul. Golisza 10, 71-682 Szczecin – pełnomocnik:
Piotr Padiasek BP-C PROEKO S.C., ul. Wita Stwosza 3, 71-173 Szczecin
2. ZDiTM, ul. Klonowica 5, 71-241 Szczecin
3. Urząd Marszałkowski Województwa Zachodniopomorskiego, ul. Korsarzy 34, 70-540 Szczecin
4. BPPM
5. a/a

CELÓW PROJEKTOW

mgr inż
ul. Mo
70
te

(Jednostki)

konano metodą: a) rastrową

zwa pliku

ilość pliku

konano w ramach pracy
MODGIK.354.2526.2018
loszonej w MODGIK w Sz

zakresie opracowania zn:
brak
długające ochronie na po
tawy Prawo geodezyjne i
anice i nr działek ewidenc

ualność mapy

godność mapy z bazą B


miarów) w dniu 21.09.2018

godność mapy z bazą G


godność mapy w treści e

B

godność mapy z bazą E

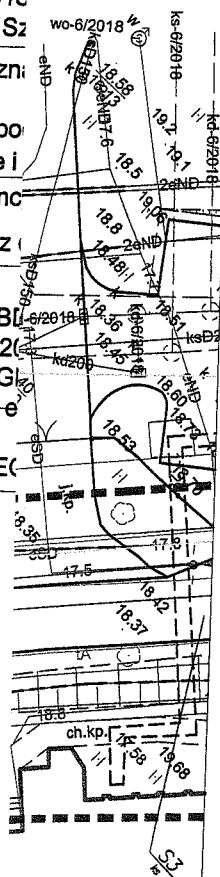

7

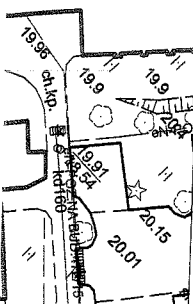

Ba

(kierownik jednostki)

URZĄD MIASTA SZCZECIN

Wydział Urbanistyki i Administracji Budowlanej

Załącznik do decyzji 24/19

z dnia 14.05.2019

Znak WUiAB - VI.6.133.18.2019.PI

(podpis i pieczęćka imienna)

Z up. PREZYDENTA MIASTA

Elżbieta Głowacka

ZASTĘPCA DYREKTORA

w Wydziale Urbanistyki i Administracji Budowlanej

Za zgodność z oryginałem
Szczecin, dnia

mgr inż. Stanisław Padiasek

Uprawn. bud. Nr 305/71/Sz

Specjalność: Inżynieria Sanitarna



Granica terenu objętego wnioskiem o wydanie decyzji o ustaleniu lokalizacji inwestycji celu publicznego i granica obszaru, na który ta inwestycja będzie oddziaływać

"Budowa kanalizacji sanitarnej grawitacyjnej o średnicy DN200mm z przyłączami w ul. Broniewskiego w Szczecinie - odcinek sieci w ul. Arkońskiej zlokalizowany poza obszarem obowiązującego miejscowego planu zagospodarowania przestrzennego m. Szczecin"

Skala
1:500

24.7

WUiAB-VI.6733.16.2019.PI
UNP: 19433/WUiAB-VII/19

Szczecin, dnia 26.04.2019r.

DECYZJA NR 22/19
O USTALENIU LOKALIZACJI INWESTYCJI CELU PUBLICZNEGO

Na podstawie art. 50 ust. 1 ustawy z dnia 27 marca 2003r. o planowaniu i zagospodarowaniu przestrzennym (t.j.Dz.U.2018.1945) oraz zgodnie z art. 104 ustawy z dnia 14 czerwca 1960r. Kodeks postępowania administracyjnego (t.j.Dz.U.2018.2096), po rozpatrzeniu wniosku z dnia 20.03.2019r. złożonego przez Zakład Wodociągów Kanalizacji Sp. z o.o. z siedzibą przy ul. Golisza 10 w Szczecinie, w sprawie ustalenia lokalizacji inwestycji celu publicznego polegającej na budowie sieci wodociągowej DN 150 mm odcinek w ul. Chopina (dz. nr 5/1, nr 18/6, nr 18/8 oraz część dz. nr 7 obr. 2036) z przyłączami w ul. Broniewskiego w Szczecinie

USTALAM

na rzecz

Zakładu Wodociągów Kanalizacji Sp. z o.o. z siedzibą przy ul. Golisza 10 w Szczecinie

WARUNKI LOKALIZACJI INWESTYCJI CELU PUBLICZNEGO

dla inwestycji polegającej na budowie sieci wodociągowej DN 150 mm odcinek w ul. Chopina (dz. nr 5/1, nr 18/6, nr 18/8 oraz część dz. nr 7 obr. 2036) w Szczecinie
wnioskowany teren inwestycyjny oznaczono na załączniku graficznym niniejszej decyzji (1 egz. mapy syt.- wys.)

I. Rodzaj inwestycji

- 1. Rodzaj zabudowy:** obiekt infrastruktury technicznej
- 2. Funkcja zabudowy i zagospodarowania terenu:** inwestycja dotyczy budowy odcinka sieci wodociągowej DN 150 mm w ul. Chopina (dz. nr 5/1, nr 18/6, nr 18/8 oraz część dz. nr 7 obr. 2036) z przyłączami w ul. Broniewskiego

II. Warunki i szczegółowe zasady zagospodarowania terenu oraz jego zabudowy wynikające z przepisów odrębnych

- 1. Warunki i wymagania ochrony i kształtowania ładu przestrzennego** – nie dotyczy
- 2. Warunki wynikające z ochrony środowiska i zdrowia ludzi**
 - 2.1. Teren nie jest objęty ochroną na podstawie przepisów o ochronie przyrody.
 - 2.2. Realizacja planowanej inwestycji zgodnie z wymogami ochrony środowiska zawartymi w obowiązujących przepisach i normach, w tym w:
 - a) ustawie z dnia 27 kwietnia 2001r. Prawo ochrony środowiska
 - b) ustawie z dnia 18 lipca 2001r. Prawo wodne
 - c) ustawie z dnia 16 kwietnia 2004r. o ochronie przyrody
- 3. Warunki wynikające z ochrony dziedzictwa kulturowego i zabytków oraz dóbr kultury współczesnej** – nie dotyczy
- 4. Warunki obsługi w zakresie infrastruktury technicznej i komunikacji**
 - 4.1. Zgodnie z art. 39 ust. 3 ustawy z dnia 21 marca 1985r. o drogach publicznych (jt.Dz.U.2017.2222) lokalizacja infrastruktury technicznej może nastąpić po uzyskaniu zgody zarządcy drogi, w drodze decyzji administracyjnej na lokalizowanie w pasie drogowym obiektów i urządzeń infrastruktury technicznej.
 - 4.2. Dla inwestycji obowiązują przepisy rozporządzenia Ministra Transportu i Gospodarki Morskiej z dnia 2 marca 1999r. w sprawie warunków technicznych, jakim powinny odpowiadać drogi publiczne i ich usytuowanie (Dz.U.2016.124) - w oparciu o par. 140 rozporządzenia – infrastruktura nie może naruszać elementów technicznych drogi, nie może przyczyniać się do czasowego lub trwałego zagrożenia bezpieczeństwa ruchu albo zmniejszenia wartości użytkowej drogi oraz nie może ograniczać możliwości przebudowy lub remontu drogi.
 - 4.3. Zakaz lokalizowania infrastruktury technicznej pod jezdniami docelowymi i istniejącymi z wyłączeniem przejść poprzecznych.

5. Wymagania dotyczące ochrony interesów osób trzecich

Realizacja inwestycji nie może naruszać interesu prawnego osób trzecich, ani powodować pogorszenia warunków użytkowania sąsiednich nieruchomości, w szczególności w zakresie dostępu do drogi publicznej i możliwości korzystania z wodociągu, kanalizacji, energii elektrycznej oraz ze środków łączności.

6. Warunki wynikające z innych przepisów odrębnych

- 6.1. Sposób postępowania z odpadami zgodnie z ustawą z dnia 14 grudnia 2012r. o odpadach (Dz.U.2018.1000 ze zm.).
- 6.2. W projekcie budowlanym należy spełnić wymogi art. 5 ust. 1 i art. 6 ustawy z dnia 07 lipca 1994r. Prawo budowlane (t.j.Dz.U.2018.1202 ze zm.).
- 6.3. Zakres i treść projektu budowlanego powinna spełniać wymagania określone w art. 34 ustawy z dnia 07 lipca 1994r. Prawo budowlane oraz w Rozporządzeniu Ministra Transportu, Budownictwa i Gospodarki Morskiej z dnia 25 kwietnia 2012r. w sprawie szczegółowego zakresu i formy projektu budowlanego (Dz.U.2015.1554 ze zm.).
- 6.4. Prace budowlane należy prowadzić w taki sposób, aby nie spowodować pogorszenia stosunków wodnych na gruntach sąsiednich, zachować urządzenia melioracyjne, ich drożność oraz właściwy stan techniczny.

III. Linie rozgraniczające teren inwestycji: oznaczono na załączniku graficznym niniejszej decyzji (mapa syt. – wys. w skali 1:500).

UZASADNIENIE

Postępowanie w sprawie jw. wszczęto na wniosek z dnia 20.03.2019r. Zakładu Wodociągów Kanalizacji Sp. z o.o. z siedzibą przy ul. Golisza 10 w Szczecinie.

W oparciu o art. 2 ust. 5 ustawy z dnia 27 marca 2003r. o planowaniu i zagospodarowaniu przestrzennym (t.j.Dz.U.2018.1945) oraz art. 6 ust. 2 ustawy z dnia 21 sierpnia 1997r. o gospodarce nieruchomościami (t.j.Dz.U.2018.121 ze zm.) „budowa i utrzymywanie ciągów drenażowych, przewodów i urządzeń służących do przesyłania lub dystrybucji płynów, pary, gazów i energii elektrycznej, a także innych obiektów i urządzeń niezbędnych do korzystania z tych przewodów i urządzeń” stanowi inwestycję celu publicznego.

Obszar, którego wniosek dotyczy nie jest objęty miejscowym planem zagospodarowania przestrzennego. Wobec powyższego – zgodnie z art. 50 ust. 1 ustawy z dnia 27 marca 2003r. o planowaniu i zagospodarowaniu przestrzennym jw. – przedmiotowa inwestycja jest lokalizowana w drodze decyzji o ustaleniu lokalizacji inwestycji celu publicznego.

Zgodnie z art. 53 ust. 3 ustawy z dnia 27 marca 2003r. o planowaniu i zagospodarowaniu przestrzennym jw. dokonano analizy warunków i zasad zagospodarowania terenu oraz jego zabudowy.

Stan faktyczny i prawny terenu

1. Planowana inwestycja będzie realizowana w Szczecinie na działkach nr 5/1, nr 18/6, nr 18/8 oraz część dz. nr 7, których właścicielem jest Gmina Miasto Szczecin
2. Teren inwestycji:
 - nie jest narażony na zagrożenie lub ryzyko powodzi, osuwanie się mas ziemnych oraz nie jest terenem górniczym
 - nie jest objęty ochroną na podstawie przepisów o ochronie przyrody
 - nie jest objęty ochroną na podstawie przepisów o ochronie zabytków i opiece nad zabytkami

Warunki niniejszej decyzji ustalono po uzgodnieniu Zarządem Dróg i Transportu Miejskiego w Szczecinie pismem z dnia 04.04.2019r. znak: IE.0607.4537.2019.KM z uwagami przytoczonymi w punkcie 4.1-3.

Zgodnie z art. 53 ust. 1 ustawy z dnia 27 marca 2003r. o planowaniu i zagospodarowaniu przestrzennym jw. o wszczęciu postępowania zawiadomiono na piśmie właściciela terenu objętego wnioskiem i inwestora oraz w drodze obwieszczenia pozostałe strony.

Po przeanalizowaniu zgromadzonych podczas postępowania dokumentów i ustaleniu, że planowane zamierzenie jest zgodne z przepisami odrębnymi, orzeczono jak w sentencji.

POUCZENIE

Zgodnie z art. 65 ustawy z dnia 27 marca 2003r. o planowaniu i zagospodarowaniu przestrzennym (Dz.U.2018.1945 t.j.) tut. organ stwierdza wygaśnięcie niniejszej decyzji, jeżeli:

- 1) inny wnioskodawca uzyskał pozwolenie na budowę
- 2) dla tego terenu uchwalono plan miejscowy, którego ustalenia są inne niż w wydanej decyzji i nie została wydana ostateczna decyzja o pozwoleniu na budowę.

Na etapie wydania decyzji o ustaleniu lokalizacji inwestycji celu publicznego nie rozstrzyga się spraw związanych z prawem do dysponowania nieruchomością na cele budowlane. Decyzja o ustaleniu lokalizacji inwestycji celu publicznego nie upoważnia do rozpoczęcia robót budowlanych. W świetle powyższego wszelkie działania inwestycyjne prowadzone przed uzyskaniem prawa do terenu, jak też koszty z nimi związane, są ryzykiem potencjalnego inwestora i obciążają go w całości.

Zgodnie z art. 33 ust. 2 ustawy z dnia 07 lipca 1994r. Prawo budowlane (j.tDz.U.2018.1202) do wniosku o pozwolenie na budowę lub zgłoszenia budowy niewymagającej pozwolenia należy dołączyć niniejszą decyzję (w przypadku braku planu miejscowego), oświadczenie o posiadanym prawie do dysponowania nieruchomością na cele budowlane oraz projekt budowlany (4 egz.) opracowany przez osobę uprawnioną wraz z opiniami, uzgodnieniami, pozwoleniami i innymi dokumentami wymaganymi przepisami szczególnymi.

Zgodnie z art. 35 ust. 1 pkt. 1 ustawy Prawo budowlane jw. właściwy organ, przed wydaniem decyzji o pozwoleniu na budowę lub przyjęciem zgłoszenia budowy niewymagającej pozwolenia, sprawdza zgodność projektu budowlanego z ustaleniami miejscowego planu zagospodarowania przestrzennego, a w przypadku braku planu z ustaleniami niniejszej decyzji o ustaleniu lokalizacji inwestycji celu publicznego.

Od decyzji niniejszej służy odwołanie do Samorządowego Kolegium Odwoławczego w Szczecinie – Pl. Batorego 4, za moim pośrednictwem, w terminie 14 dni od daty jej doręczenia. Odwołanie od decyzji o ustaleniu lokalizacji inwestycji celu publicznego powinno zawierać zarzuty odnoszące się do decyzji, określać istotę i zakres żądania będącego przedmiotem odwołania oraz wskazywać dowody uzasadniające to żądanie.

W trakcie biegu terminu do wniesienia odwołania strona może zrzec się prawa do wniesienia odwołania wobec organu administracji publicznej, który wydał decyzję. Z dniem doręczenia organowi administracji publicznej oświadczenia o zrzeczeniu się prawa do wniesienia odwołania przez ostatnią ze stron postępowania, decyzja staje się ostateczna i prawomocna.

Za zgodność z oryginałem
Annotacja, data:

mgr inż. Stanisław Padłasek
Uprawn. bud. Nr 305/71/Sz
Specjalność: Inżynieria Sanitarna

Z up. PREZIDENTA MIASTA

Elżbieta Głowacka
ZASTĘPCA DYREKTORA
w Wydziale Urbanistyki i Administracji Budowlanej

Załączniki stanowiące integralną część decyzji:

1. Załącznik graficzny: mapa sył. – wys. w skali 1:500 – 1 egz.

Otrzymują:

1. Zakład Wodociągów Kanalizacji Sp. z o.o., ul. Golisza 10, 71-682 Szczecin – pełnomocnik: Piotr Padiasek BP-C PROEKO S.C., ul. Wita Stwosza 3, 71-173 Szczecin
2. ZDiTM, ul. Klonowica 5, 71-241 Szczecin
3. Urząd Marszałkowski Województwa Zachodniopomorskiego, ul. Korsarzy 34, 70-540 Szczecin
4. BPPM
5. a/a



Uiszczono opłatę skarbową w kwocie 107 zł
dnia 10.03.2019
- gotówką – nr pokwitowania
przelewem na konto:
nr 20 1020 4795 0000 9302 0277 9429
UM Szczecin
Podpis
(imię, nazwisko, stanowisko służbowe)

Z up. PREZYDENTA MIASTA

mgr inż. arch. Dorota Furmańczyk
GŁÓWNY SPECJALISTA
w Wydziale Urbanistyki i Administracji Budowlanej,

Za zgodność z oryginałem
Szczecin, dnia

mgr inż. Stanisław Padiasek
Uprawn. bud. Nr 305/71/Sz
Specjalność: Inżynieria Sanitarna

przy wykorzystaniu:

-17.01.3.2

podstawie:

czego na ośnowę - bez l

litera A

- z literą D

3 F

b) dane projektowe - z lit.

3

u przez wykonawcę)- z

j - z literą K

tera T

rzyrody

~~W planu zagospodarowa~~


~~linie regul., osie ulic)~~

wnieź uzbrojenia o który

ty odnalezione w czasie

o następujące projekty

dział Koordynacyjnej w

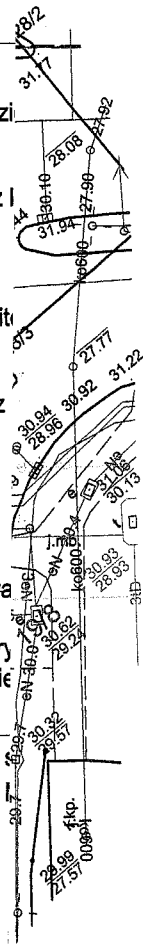

tem MAiC

138)

128)

rozporządzeniem MSWi.

72)

opisanego w §79 ust.5

1r.(Dz. U. nr 263, poz. 1

~~rozp. i.w.~~

reślonej §80 ust.4

263, poz 1572)

h w zakresie pomiaru

odlegają wytyczeniu prz

Załącznik do decyzji 22/19

z dnia 26.04 2019

Znak WUIAB-VI.6733.16.2019.71

(podpis i pieczęć inżyniera)

Z up. PREZYDENTA MIASTA

Elżbieta Głowacka
ZASTĘPCA DYREKTORA
w Wydziale Urbanistyki i Administracji Budowlanej

OZNACZENIA :



Granica terenu objętego wnioskiem o wydanie decyzji o ustaleniu lokalizacji inwestycji celu publicznego i granica obszaru, na który ta inwestycja będzie oddziaływać

"Budowa sieci wodociągowej o średnicy DN150mm z przyłączami w ul. Broniewskiego w Szczecinie - odcinek sieci w ul. Chopina zlokalizowany poza obszarem obowiązujących miejscowych planów zagospodarowania przestrzennego m. Szczecin"

Skala
1:500

Zakład Wodociągów i Kanalizacji

Spółka z o.o w Szczecinie
ul. Golisza 10, 71-682 Szczecin

Załącznik 1 do Instrukcji ... (zm.
 Zarządzeniem nr 9/2017)

Szczecin, 29/01/2019

Nr wydanych warunków:
TT-410/AZ/002108/19

Wasz znak:

**ZAKŁAD WODOCIĄGÓW I
 KANALIZACJI SP. Z O.O.
 UL. GOLISZA 10
 71-682 SZCZECIN**

WARUNKI OGÓLNE I TECHNICZNE PRZYŁĄCZENIA DO URZĄDZEŃ WODOCIĄGOWYCH I KANALIZACYJNYCH

**Dla obiektu: BUDOWA SIECI WODOCIĄGOWEJ I KANALIZACJI SANITARNEJ WRAZ Z
 PRZYŁĄCZAMI W UL. BRONIEWSKIEGO, SZCZECIN**

W odpowiedzi na wniosek z dnia 2019-01-10 Zakład Wodociągów i Kanalizacji Spółka z o.o. w Szczecinie zwany dalej ZWiK określa następujące warunki ogólne i techniczne przyłączenia do urządzeń wodociągowych i/lub kanalizacyjnych, zwane dalej „warunkami”.

1. Parametry istniejących sieci wod.-kan do których nastąpi przyłączenie:

1.1. Wodociąg

1.1.1. Ø 180PE mm śr. ciśn. 40m sł. wody w ul. ARKOŃSKIEJ

1.1.2. Ø 180PE mm śr. ciśn. 40m sł. wody w ul. CHOPINA / WSZYSTKICH ŚWIĘTYCH

1.1.3. Ø ---- mm śr. ciśn. ----m sł. wody w ul. ----

Pobór wody w ilości $Q_{dśr} = \text{wg zapotrzeb. m}^3/\text{d}$ $Q_{hmax} = \text{---- m}^3/\text{h}$

1.2. Kanalizacja ogólnospławna:

1.2.1. Ø 250/300 mm w ul. ARKOŃSKIEJ

1.2.2. Ø 300 mm w ul. ARKOŃSKIEJ

1.2.3. Ø 200 mm - KANAŁ SANITARNY W UL. WIOSNY LUDÓW

Ilość ścieków $Q_{dśr} = \text{wg zużycia m}^3/\text{d}$ $Q_{hmax} = \text{---- m}^3/\text{h}$

1.3. Kanalizacja deszczowa

1.3.1. Ø ---- mm w ul. ----

1.3.2. Ø ---- mm w ul. ----

1.3.3. Ø ---- mm w ul. ----

Ilość ścieków opadowych: $Q \text{ l/s} = \text{----}$

2. Wymagania w zakresie stosowania materiałów i armatury na sieciach wod.-kan.

Wymagania w zakresie stosowania materiałów i armatury na sieciach wod.-kan. określone są w opracowanych przez ZWiK: „Wytycznych do projektowania i wykonawstwa urządzeń wodociągowych i kanalizacyjnych wraz z przyłączami”.

3. Pozostałe warunki dotyczące projektowania i wykonania sieci i przyłączy wod.-kan.

3.1. W przypadku konieczności prowadzenia sieci i urządzeń wod.-kan. przez nieruchomości niestanowiące własności ZWiK Inwestor powinien doprowadzić do ustanowienia na nieruchomościach, przez które przechodzą przewody lub urządzenia wod.-kan. służebności przesyłu na rzecz ZWiK. Służebność ta winna umożliwiać ZWiK przeprowadzanie, eksploataowanie i konserwację urządzeń wod.-kan. w zakresie niezbędnym do korzystania zgodnego z ich przeznaczeniem, a także zapewniać do nich dostęp w celach eksploatacyjnych i usuwania awarii, albo uzyskać decyzję właściwego organu

- administracji publicznej o ograniczeniu sposobu korzystania z nieruchomości, przez którą przechodzą urządzenia wod.-kan. - w trybie i zakresie wynikającym z właściwych przepisów prawa.
- 3.2. Projekt budowlany i wykonawczy sieci i przyłączy wod-kan wymaga uzgodnienia w ZWiK. Uzgodnienie projektu nastąpi po podpisaniu umowy na budowę sieci wod-kan jeżeli taka jest wymagana. Na etapie projektu budowlanego należy uzgodnić z rzeczoznawcą ppoż. lokalizację hydrantów nadziemnych. Niezależnie projekty sieci wod-kan zlokalizowanych w granicach administracyjnych Miasta Szczecina, należy przedłożyć na naradę koordynacyjną organizowaną przez starostę w siedzibie MODGiK w Szczecinie. W przypadkach uzasadnionych, w szczególności potrzebą wyeliminowania zagrożeń wynikających z możliwej kolizji, na wniosek inwestora, projektanta, podmiotu zarządzającego siecią lub prezydenta, projekty przyłączy wod-kan. należy złożyć na naradę koordynacyjną.
 - 3.3. Koncepcja programowa wymaga pozytywnego zaopiniowania w ZWiK.
 - 3.4. Na urządzeniach wod.-kan. nie należy stawiać budowli i trwałych nasadzeń.
 - 3.5. Do studni kanalizacyjnych należy zapewnić stały dojazd ciężkiego sprzętu specjalistycznego dla prowadzenia prac konserwacyjnych. W przypadku nie zapewnienia stałego dojazdu, sieć kanalizacyjna nie zostanie przyjęta do eksploatacji przez ZWiK.
 - 3.6. Sieć wodociągową i przyłącze należy układać z minimalnym przykryciem 1.40 m biorąc od projektowanego poziomu terenu do górnej krawędzi rury.
 - 3.7. Przed przystąpieniem do budowy nowych sieci wod.-kan. i przyłączy należy powiadomić o tym ZWiK, z co najmniej 3-dniowym wyprzedzeniem.
 - 3.8. Nawiercenie wcinki do sieci wodociągowej będącej w eksploatacji Spółki dokonuje tylko i wyłącznie ZWiK. Wcinki do sieci kanalizacyjnej będącej w eksploatacji Spółki wykonuje wyłącznie ZWiK (za wyjątkiem włączeń do sieci kanalizacyjnej po renowacji, które mogą wykonywać specjalistyczne podmioty gospodarcze za zgodą i pod nadzorem ZWiK).
 - 3.9. Włączenia do eksploatacji nowo budowanych sieci i przyłączy wod.-kan. dokonuje tylko i wyłącznie ZWiK po dokonaniu próby szczelności i uzyskaniu pozytywnego protokołu przeglądu technicznego oraz po podpisaniu umowy na dostawę wody i/lub odprowadzenie ścieków.
 - 3.10. Nowo budowane sieci wod.-kan. i przyłącza należy zgłosić do przeglądu technicznego pozostawiając je w stanie odkrytym. Ponadto sieci kanalizacyjne w stanie zakrytym należy zgłosić do przeglądu kamerą TV, przedstawiając szkic polowy wraz z wykazem współrzędnych elementów sieci kanalizacyjnej.
 - 3.11. Przegląd techniczny sieci i przyłączy wod.-kan. winien się odbyć z udziałem przedstawiciela ZWiK.
 - 3.12. Do przeglądu technicznego sieci i/lub przyłączy wodociągowo - kanalizacyjnych oraz przepompowni ścieków należy przedłożyć następujące dokumenty:

Lp.	Dokument	W przypadku budowy urządzeń:				Przepompowni i rurociągów tłocznych
		wodociągowych		kanalizacyjnych		
		sieci	przyłącza	sieci	przyłącza	
1	2	3	4	5	6	7
1	Niniejsze warunki z aktualną datą ważności – do wglądu	1x kopia	1x kopia	1x kopia	1x kopia	1x kopia
2	Karta informacyjna przyłączenia do urządzeń wod.-kan. – do wypełnienia przez ZWiK	1x oryg.	1x oryg.	1x oryg.	1x oryg.	1x oryg.
3	Projekt budowlany – wykonawczy – uzgodniony w ZWiK	1x oryg.	1x oryg.	1x oryg.	1x oryg.	1x oryg.
4	Decyzja o pozwoleniu na budowę	1x kopia		1xkopia		1x kopia
5	Stwierdzenie przygotowania zawodowego do wykonywania samodzielnych funkcji w budownictwie + Zaświadczenie wydane przez właściwą izbę samorządu zawodowego o wpisie na listę jej członków z aktualnym terminem ważności	1x kopia		1x kopia		1x kopia
6	Rysunek powykonawczy w formie papierowej + wersja elektroniczna z lokalizacją tabliczek oznakowania sieci wod.	1x oryg.+ 2x kopia		1x oryg.		1x oryg. przepompowni i rur. z profilem
7	Mapa zasadnicza uzupełniona o inwentaryzację powykonawczą z potwierdzeniem MODGiK o przyjęciu do państwowego zasobu geodezyjnego. W przypadku inwestycji realizowanych na zlecenie ZWiK dodatkowo 2 egz. mapy dla Działu Inwestycji	1x oryg. + 2x kopia	1x oryg. + 2x kopia	1x oryg. + 1x kopia	1x oryg. + 1x kopia	2 kpl. – przepompowni i terenu 2 kpl. – ruroc. tł.
8	Szkic geodezyjny polowy	1x oryg. + 2x kopia	1x oryg. + 2x kopia	1x oryg. + 1x kopia	1x oryg. + 1x kopia	1 kpl. – przepompowni i terenu 1 kpl. – ruroc. tł.

9	Wykaz współrzędnych geodezyjnych punktów charakterystycznych w formie papierowej oraz zapisany na płycie CD w pliku tekstowym. Poniżej pięciu punktów dopuszcza się wykaz współrzędnych tylko w formie papierowej	1x oryg. + 1x kopia + płyta	1x oryg. + 1x kopia	1x oryg. + 1x kopia + płyta	1x oryg. + 1x kopia	1x oryg. + 1x kopia
10	Protokół próby szczelności rurociągu	1x kopia	1x kopia	1x kopia		1x kopia
11	Protokół z przeglądu sieci i przyłączy kamerą TV			1x kopia		
12	Protokół odbioru nawierzchni po robotach drogowych wystawiony przez ZDiTM	1x kopia		1x kopia		
13	Pozytywny wynik badania wody wykonany przez upoważnione laboratorium	1x kopia				
14	lista zgrzewów prowadzona na bieżąco do wglądu na budowie wraz z protokołami zgrzewów, które wypełnia zgrzewacz, w przypadku rur z PE: dla wodociągów – rurociągi powyżej Ø63, dla kanalizacji – rurociągi tłoczne.	1x kopia				1x kopia
15	Atest higieniczny na materiały wodociągowe wydany przez PZH	1x kopia				
16	Oświadczenie kierownika budowy, że materiały użyte do budowy posiadają: – certyfikat na znak bezpieczeństwa – deklarację zgodności producenta	1x oryg.				
17	Dowód wpłaty lub zlecenie za usługę zarejestrowaną w ZWIK za pobór wody do celów płukania rurociągu: – opomiarowanego wodomierzem (cena: odczyt wodomierza [m³] x stawka za m³ wody (oraz za m³ ścieków, gdy odprowadzana jest do kanalizacji), – bez opomiarowania – gdzie cenę stanowi 11-krotność objętości rurociągu [m³] x stawka j.w.	1x oryg.				
18	Dowód wpłaty lub zlecenie za usługę zarejestrowaną w ZWIK za wykonanie tabliczek oznaczeniowych sieci, w przypadku zlecenia ich wykonania do ZWIK.	1x oryg.				
UWAGA! Pozostałe dokumenty wymagane do przeglądu przepompowni ścieków zgodnie z „Wytocznymi do projektowania i wykonawstwa urządzeń wodociagowych i kanalizacyjnych wraz z przyłączami” Zakres dokumentów niezbędnych do odbioru może wymagać uzupełnienia w zależności od rodzaju inwestycji oraz zmian w obowiązujących przepisach.						

- 3.13. Przegląd techniczny końcowy sieci i przyłączy wod.-kan. może nastąpić po całkowitym zagospodarowaniu terenu uzgodnionym ze ZWiK.
- 3.14. Po dokonaniu przeglądu technicznego przyłączy wod. – kan., użytkownik zobowiązany jest niezwłocznie do zawarcia umowy ze ZWiK na dostawę wody i odbiór ścieków. W celu zawarcia umowy na dostawę wody i odbiór ścieków użytkownik składa do ZWiK pisemny wniosek wraz z załącznikami.
W przypadku bezumownego pobierania wody i odprowadzenia ścieków ZWiK jest uprawniony do odcięcia dopływu wody i odbioru ścieków na koszt użytkownika.
- 3.15. Przyłącza wod.-kan. oraz pomieszczenie (względnie studzienka wodomierzowa) przeznaczone na umieszczenie wodomierza głównego lub urządzenia pomiarowego ścieków, wykonuje na własny koszt odbiorca usług.
- 3.16. Koszt zainstalowania i utrzymania wodomierza głównego pokrywa ZWiK, a urządzenia pomiarowego mierzącego ilość odprowadzanych ścieków – odbiorca usług.
- 3.17. Montaż wodomierzy głównych, w układzie poziomym, wykonuje wyłącznie ZWiK. Do średnicy Ø 40 mm należy stosować konsolle pod wodomierz z regulowanymi śrubunkami.
- 3.18. **W przypadku nie przystąpienia do realizacji robót w zakresie sieci i przyłączy wod.-kan. warunki niniejsze tracą ważność po upływie 3 lat od daty ich wystawienia.**
- 3.19. Każdorazowe odstępstwo od warunków technicznych i uzgodnionej dokumentacji projektowej wymaga ponownego uzgodnienia w ZWiK.

4. Warunki dotyczące jakości ścieków i ich zrzutu do kanalizacji miejskiej.

- 4.1. Obowiązki dostawcy ścieków przemysłowych wprowadzanych do urządzeń kanalizacyjnych reguluje art.10 ustawy "O zbiorowym zaopatrzeniu w wodę i zbiorowym odprowadzaniu ścieków" z dnia 7 czerwca 2001r. (tekst jednolity Dz.U.2017.328).
- 4.2. Ścieki przemysłowe wprowadzane do urządzeń kanalizacyjnych powinny odpowiadać następującym warunkom:

- BZT5 = 700 mg O₂/dm³,
- CHZT = 1200 mg O₂/dm³,
- zaw.og. = 500 mg O₂/dm³,
- Fosfor ogólny = 15 i poniżej mg P/dm³.

Pozostałe parametry zgodnie z obowiązującymi przepisami w sprawie sposobu realizacji obowiązków dostawców ścieków przemysłowych oraz warunków wprowadzania ścieków do urządzeń kanalizacyjnych. Ścieki wprowadzone do urządzeń kanalizacyjnych zawierających substancje szczególnie szkodliwe dla środowiska wodnego określone na podstawie art.45 ust.1 pkt.1 wymagają pozwolenia wodno-prawnego zgodnie z ustawą Prawo Wodne z dnia 18 lipca 2001 r. (tekst jednolity Dz.U. 2015.469 ze zmianami).

- 4.3. Wody opadowe i roztopowe wprowadzane do miejskiej kanalizacji deszczowej powinny odpowiadać warunkom jakie należy spełnić przy wprowadzaniu ścieków do wód lub do ziemi zgodnie z obowiązującymi przepisami.

5. Ustalenia dodatkowe

- 5.1. W pozostałych kwestiach nie uregulowanych wydanymi warunkami zastosowanie mają przepisy ogólnie obowiązujące.
- 5.2. Niniejsze warunki nie naruszają prawa własności i uprawnień osób trzecich, a w szczególności nie zastępują zgody na wykonanie robót związanych z budową przyłączy wod.-kan.
- 5.3. Inne:

Wodociąg należy zaprojektować z rur żeliwnych sferoidalnych DN 150 mm (zgodnie z Wytycznymi ZWIK Sp. z o.o. styczeń 2017r.) i ułożyć po trasie istniejącego wodociągu. Wykonanie wodociągu podzielić na etapy; należy zapewnić nieprzerwaną dostawę wody do odbiorców z zastosowaniem tymczasowego zasilania budynków za pomocą by-passa z rur PE. Wymianę przyłączy wodociągowych przewidzieć do węzłów wodomierzowych wraz z węzłami jeśli tego wymaga ich stan techniczny.

Nie stawiamy sprzeciwu na wykonanie kanału odprowadzającego ścieki sanitarne z budynku nr 23, 25 przy ul. Zdrojowej do kanału w ul. Wiosny Ludów z użyciem technologii przewiertowej, z uwagi na garaże zlokalizowane na trasie projektowanego kanału. Należy wymienić przyłącze kanalizacji sanitarnej do granicy dz. nr 23/3 ul. Broniewskiego nr 4 (budynek DPS). Do dz. nr 3/31 zaprojektować przyłącze kanalizacji sanitarnej.

Dział Techniczny
Starszy Specjalista
ds. technicznych
1. Wystawił:
mgr inż. Anna Kapałowicz

29-01-2019, podpis, pieczęć

3. Zatwierdził:

Z-ca Dyrektora Technicznego
ds. Eksploatacyjnych
data, podpis, pieczęć Dyrektora Technicznego

2. Akceptował:

29.01.19

data, podpis, pieczęć Kierownika działu

Kierownik
Działu Technicznego
mgr inż. Joanna Rymarczuk

4. Otrzymał do wiadomości i wykonania:

Stanisław Paliński

imię i nazwisko, data i pieczęć

29.02.19

Załączniki:

1. Karta informacyjna przyłączenia do urządzeń wod., TS
2. Karta informacyjna przyłączenia do urządzeń kan., TK

- 1 szt.

- 1 szt.

Zakład Wodociągów i Kanalizacji

Załącznik 1 do Instrukcji ... (zm.
Zarządzeniem nr 9/2017)

Spółka z o.o w Szczecinie
ul. Golisza 10, 71-682 Szczecin

Szczecin, 04/02/2019

Nr wydanych warunków:
TT-410/AZ/002108/19

Wasz znak:

ZAKŁAD WODOCIĄGÓW I
KANALIZACJI SP. Z O.O.
UL. GOLISZA 10
71-682 SZCZECIN

WARUNKI OGÓLNE I TECHNICZNE PRZYŁĄCZENIA DO URZĄDZEŃ ~~WODOCIĄGOWYCH~~ ~~I/LUB~~ KANALIZACYJNYCH

Dla obiektu: **BUDOWA SIECI KANALIZACJI DESZCZOWEJ WRAZ Z PRZYŁĄCZAMI W UL. BRONIEWSKIEGO, SZCZECIN**

W odpowiedzi na wniosek z dnia 2019-01-10 Zakład Wodociągów i Kanalizacji Spółka z o.o. w Szczecinie zwany dalej ZWiK określa następujące warunki ogólne i techniczne przyłączenia do urządzeń wodociągowych i/lub kanalizacyjnych, zwane dalej „warunkami”.

1. Parametry istniejących sieci wod.-kan do których nastąpi przyłączenie:

1.1. Wodociąg

1.1.1. Ø ---- mm śr. ciśn. ----m sł. wody w ul. ----

1.1.2. Ø ---- mm śr. ciśn. ----m sł. wody w ul. ----

1.1.3. Ø ---- mm śr. ciśn. ----m sł. wody w ul. ----

Pobór wody w ilości $Q_{dśr} = \text{wg zapotrzeb. m}^3/\text{d}$ $Q_{hmax} = \text{---- m}^3/\text{h}$

1.2. Kanalizacja ogólnospławna- sanitarna:

1.2.1. Ø ---- mm w ul. ----

1.2.2. Ø ---- mm w ul. ----

1.2.3. Ø ---- mm w ul. ----

Ilość ścieków $Q_{dśr} = \text{wg zużycia m}^3/\text{d}$ $Q_{hmax} = \text{---- m}^3/\text{h}$

1.3. Kanalizacja deszczowa

1.3.1. Ø 315PVC mm w ul. ARKOŃSKIEJ

1.3.2. Ø ---- mm w ul. ----

1.3.3. Ø ---- mm w ul. ----

Ilość ścieków opadowych: $Q \text{ l/s} = \text{----}$

2. Wymagania w zakresie stosowania materiałów i armatury na sieciach wod.-kan.

Wymagania w zakresie stosowania materiałów i armatury na sieciach wod.-kan. określone są w opracowanych przez ZWiK: „Wytucznych do projektowania i wykonawstwa urządzeń wodociągowych i kanalizacyjnych wraz z przyłączami”.

3. Pozostałe warunki dotyczące projektowania i wykonania sieci i przyłączy wod.-kan.

- 3.1. W przypadku konieczności prowadzenia sieci i urządzeń wod.-kan. przez nieruchomości niestanowiące własności ZWiK Inwestor powinien doprowadzić do ustanowienia na nieruchomościach, przez które przechodzą przewody lub urządzenia wod.-kan. służebności przesyłu na rzecz ZWiK. Służebność ta winna umożliwiać ZWiK przeprowadzanie, eksploataowanie i konserwację urządzeń wod.-kan. w zakresie niezbędnym do korzystania zgodnego z ich przeznaczeniem, a także zapewniać do nich dostęp w celach eksploatacyjnych i usuwania awarii, albo uzyskać decyzję właściwego organu

- administracji publicznej o ograniczeniu sposobu korzystania z nieruchomości, przez którą przechodzą urządzenia wod.-kan. - w trybie i zakresie wynikającym z właściwych przepisów prawa.
- 3.2. Projekt budowlany i wykonawczy sieci i przyłączy wod-kan wymaga uzgodnienia w ZWiK. Uzgodnienie projektu nastąpi po podpisaniu umowy na budowę sieci wod-kan jeżeli taka jest wymagana. Na etapie projektu budowlanego należy uzgodnić z rzeczoznawcą ppoż. lokalizacje hydrantów nadziemnych. Niezależnie projekty sieci wod-kan zlokalizowanych w granicach administracyjnych Miasta Szczecina, należy przedłożyć na naradę koordynacyjną organizowaną przez starostę w siedzibie MODGiK w Szczecinie. W przypadkach uzasadnionych, w szczególności potrzebą wyeliminowania zagrożeń wynikających z możliwej kolizji, na wniosek inwestora, projektanta, podmiotu zarządzającego siecią lub prezydenta, projekty przyłączy wod-kan. należy złożyć na naradę koordynacyjną.
- 3.3. Koncepcja programowa wymaga pozytywnego zaopiniowania w ZWiK .
- 3.4. Na urządzeniach wod.-kan. nie należy stawiać budowli i trwałych nasadzeń.
- 3.5. Do studni kanalizacyjnych należy zapewnić stały dojazd ciężkiego sprzętu specjalistycznego dla prowadzenia prac konserwacyjnych. W przypadku nie zapewnienia stałego dojazdu, sieć kanalizacyjna nie zostanie przyjęta do eksploatacji przez ZWiK
- 3.6. Sieć wodociągową i przyłącze należy układać z minimalnym przykryciem 1.40 m biorąc od projektowanego poziomu terenu do górnej krawędzi rury.
- 3.7. Przed przystąpieniem do budowy nowych sieci wod.-kan. i przyłączy należy powiadomić o tym ZWiK, z co najmniej 3-dniowym wyprzedzeniem.
- 3.8. Nawiercenie wcinki do sieci wodociągowej będącej w eksploatacji Spółki dokonuje tylko i wyłącznie ZWiK. Wcinki do sieci kanalizacyjnej będącej w eksploatacji Spółki wykonuje wyłącznie ZWiK (za wyjątkiem włączeń do sieci kanalizacyjnej po renowacji, które mogą wykonywać specjalistyczne podmioty gospodarcze za zgodą i pod nadzorem ZWiK).
- 3.9. Włączenia do eksploatacji nowo budowanych sieci i przyłączy wod.-kan. dokonuje tylko i wyłącznie ZWiK po dokonaniu próby szczelności i uzyskaniu pozytywnego protokołu przeglądu technicznego oraz po podpisaniu umowy na dostawę wody i/lub odprowadzenie ścieków.
- 3.10. Nowo budowane sieci wod.-kan. i przyłącza należy zgłosić do przeglądu technicznego pozostawiając je w stanie odkrytym. Ponadto sieci kanalizacyjne w stanie zakrytym należy zgłosić do przeglądu kamerą TV, przedstawiając szkic połowy wraz z wykazem współrzędnych elementów sieci kanalizacyjnej.
- 3.11. Przegląd techniczny sieci i przyłączy wod.-kan. winien się odbyć z udziałem przedstawiciela ZWiK
- 3.12. Do przeglądu technicznego sieci i/lub przyłączy wodociągowo - kanalizacyjnych oraz przepompowni ścieków należy przedłożyć następujące dokumenty:

Lp.	Dokument	W przypadku budowy urządzeń:				
		wodociągowych		kanalizacyjnych		Przepompowni i rurociągów tłocznych
		sieci	przyłącza	sieci	przyłącza	
1	2	3	4	5	6	7
1	Niniejsze warunki z aktualną datą ważności – do wglądu	1x kopia	1x kopia	1x kopia	1x kopia	1x kopia
2	Karta informacyjna przyłączenia do urządzeń wod.-kan. – do wypełnienia przez ZWiK	1x oryg.	1x oryg.	1x oryg.	1x oryg.	1x oryg.
3	Projekt budowlany – wykonawczy – uzgodniony w ZWiK	1x oryg.	1x oryg.	1x oryg.	1x oryg.	1x oryg.
4	Decyzja o pozwoleniu na budowę	1x kopia		1xkopia		1x kopia
5	Stwierdzenie przygotowania zawodowego do wykonywania samodzielnych funkcji w budownictwie + Zaświadczenie wydane przez właściwą izbę samorządu zawodowego o wpisie na listę jej członków z aktualnym terminem ważności	1x kopia		1x kopia		1x kopia
6	Rysunek powykonawczy w formie papierowej + wersja elektroniczna z lokalizacją tabliczek oznakowania sieci wod.	1x oryg. + 2x kopia		1x oryg.		1x oryg. przepompowni i rur. z profilem
7	Mapa zasadnicza uzupełniona o inwentaryzację powykonawczą z potwierdzeniem MODGiK o przyjęciu do państwowego zasobu geodezyjnego. W przypadku inwestycji realizowanych na zlecenie ZWiK dodatkowo 2 egz. mapy dla Działu Inwestycji	1x oryg. + 2x kopia	1x oryg. + 2x kopia	1x oryg. + 1x kopia	1x oryg. + 1x kopia	2 kpl. – przepompowni i terenu 2 kpl. – ruroc. tł.
8	Szkic geodezyjny połowy	1x oryg. + 2x kopia	1x oryg. + 2x kopia	1x oryg. + 1x kopia	1x oryg. + 1x kopia	1 kpl. – przepompowni i terenu 1 kpl. – ruroc. tł.

9	Wykaz współrzędnych geodezyjnych punktów charakterystycznych w formie papierowej oraz zapisany na płycie CD w pliku tekstowym. Poniżej pięciu punktów dopuszcza się wykaz współrzędnych tylko w formie papierowej	1x oryg. + 1x kopia + płyta	1x oryg. + 1x kopia	1x oryg. + 1x kopia + płyta	1x oryg. + 1x kopia	1x oryg. + 1x kopia
10	Protokół próby szczelności rurociągu	1x kopia	1x kopia	1x kopia		1x kopia
11	Protokół z przeglądu sieci i przyłączy kamerą TV			1x kopia		
12	Protokół odbioru nawierzchni po robotach drogowych wystawiony przez ZDiTM	1x kopia		1x kopia		
13	Pozytywny wynik badania wody wykonany przez upoważnione laboratorium	1x kopia				
14	lista zgrzewów prowadzona na bieżąco do wglądu na budowie wraz z protokołami zgrzewów, które wypełnia zgrzewacz, w przypadku rur z PE: dla wodociągów – rurociągi powyżej Ø63, dla kanalizacji – rurociągi tłoczne.	1x kopia				1x kopia
15	Atest higieniczny na materiały wodociągowe wydany przez PZH	1x kopia				
16	Oświadczenie kierownika budowy, że materiały użyte do budowy posiadają: – certyfikat na znak bezpieczeństwa – deklarację zgodności producenta	1x oryg.				
17	Dowód wpłaty lub zlecenie za usługę zarejestrowaną w ZWiK za pobór wody do celów płukania rurociągu: – opomiarowanego wodomierzem (cena: odczyt wodomierza [m³] x stawka za m³ wody (oraz za m³ ścieków, gdy odprowadzana jest do kanalizacji), – bez opomiarowania – gdzie cenę stanowi 11-krotność objętości rurociągu [m³] x stawka j.w.	1x oryg.				
18	Dowód wpłaty lub zlecenie za usługę zarejestrowaną w ZWiK za wykonanie tabliczek oznaczeniowych sieci, w przypadku zlecenia ich wykonania do ZWiK.	1x oryg.				
UWAGA! Pozostałe dokumenty wymagane do przeglądu przepompowni ścieków zgodnie z „Wytocznymi do projektowania i wykonawstwa urządzeń wodociagowych i kanalizacyjnych wraz z przyłączami” Zakres dokumentów niezbędnych do odbioru może wymagać uzupełnienia w zależności od rodzaju inwestycji oraz zmian w obowiązujących przepisach.						

- 3.13. Przegląd techniczny końcowy sieci i przyłączy wod.-kan. może nastąpić po całkowitym zagospodarowaniu terenu uzgodnionym ze ZWiK.
- 3.14. Po dokonaniu przeglądu technicznego przyłączy wod. – kan., użytkownik zobowiązany jest niezwłocznie do zawarcia umowy ze ZWiK na dostawę wody i odbiór ścieków. W celu zawarcia umowy na dostawę wody i odbiór ścieków użytkownik składa do ZWiK pisemny wniosek wraz z załącznikami. W przypadku bezumownego pobierania wody i odprowadzenia ścieków ZWiK jest uprawniony do odcięcia dopływu wody i odbioru ścieków na koszt użytkownika.
- 3.15. Przyłącza wod.-kan. oraz pomieszczenie (względnie studzienka wodomierzowa) przeznaczone na umieszczenie wodomierza głównego lub urządzenia pomiarowego ścieków, wykonuje na własny koszt odbiorca usług.
- 3.16. Koszt zainstalowania i utrzymania wodomierza głównego pokrywa ZWiK, a urządzenia pomiarowego mierzącego ilość odprowadzanych ścieków – odbiorca usług.
- 3.17. Montaż wodomierzy głównych, w układzie poziomym, wykonuje wyłącznie ZWiK. Do średnicy Ø 40 mm należy stosować konsole pod wodomierz z regulowanymi śrubunkami.
- 3.18. **W przypadku nie przystąpienia do realizacji robót w zakresie sieci i przyłączy wod.-kan. warunki niniejsze tracą ważność po upływie 3 lat od daty ich wystawienia.**
- 3.19. Każdorazowe odstępstwo od warunków technicznych i uzgodnionej dokumentacji projektowej wymaga ponownego uzgodnienia w ZWiK.

4. Warunki dotyczące jakości ścieków i ich zrzutu do kanalizacji miejskiej.

- 4.1. Obowiązki dostawcy ścieków przemysłowych wprowadzanych do urządzeń kanalizacyjnych reguluje art.10 ustawy “O zbiorowym zaopatrzeniu w wodę i zbiorowym odprowadzaniu ścieków” z dnia 7 czerwca 2001r. (tekst jednolity Dz.U.2017.328).
- 4.2. Ścieki przemysłowe wprowadzane do urządzeń kanalizacyjnych powinny odpowiadać następującym warunkom:

- BZT5 = 700 mg O₂/dm³,
- CHZT = 1200 mg O₂/dm³,
- zaw.og. = 500 mg O₂/dm³,
- Fosfor ogólny = 15 i poniżej mg P/dm³.

Pozostałe parametry zgodnie z obowiązującymi przepisami w sprawie sposobu realizacji obowiązków dostawców ścieków przemysłowych oraz warunków wprowadzania ścieków do urządzeń kanalizacyjnych. Ścieki wprowadzone do urządzeń kanalizacyjnych zawierających substancje szczególnie szkodliwe dla środowiska wodnego określone na podstawie art.45 ust.1 pkt.1 wymagają pozwolenia wodno-prawnego zgodnie z ustawą Prawo Wodne z dnia 18 lipca 2001 r. (tekst jednolity Dz.U. 2015.469 ze zmianami).

- 4.3. Wody opadowe i roztopowe wprowadzane do miejskiej kanalizacji deszczowej powinny odpowiadać warunkom jakie należy spełnić przy wprowadzaniu ścieków do wód lub do ziemi zgodnie z obowiązującymi przepisami.

5. Ustalenia dodatkowe

- 5.1. W pozostałych kwestiach nie uregulowanych wydanymi warunkami zastosowanie mają przepisy ogólnie obowiązujące.
- 5.2. Niniejsze warunki nie naruszają prawa własności i uprawnień osób trzecich, a w szczególności nie zastępują zgody na wykonanie robót związanych z budową przyłączy wod.-kan.
- 5.3. Inne:

Kanał deszczowy należy zaprojektować w jezdni ul. Broniewskiego średnicy $\phi 300$ mm. Pierwszy wpust w ul. Judyńską podłączyć do projektowanej kanalizacji deszczowej w ul. Broniewskiego

Dział Techniczny
Starszy Specjalista
1. Wystawił: ds. technicznych
mgr inż. Anna Kapałowicz

04-02-2019, podpis, pieczęć

3. Zatwierdził: Z-ca Dyrektora Technicznego
ds. Eksploatacyjnych
Maciej Szlagier
data, podpis, pieczęć Dyrektor ds.
Technicznych

2. Akceptował:

04.02.19
data, podpis, pieczęć Kierownik działu

Kierownik
Działu Technicznego
Anna Rymarczuk

4. Otrzymał do wiadomości i wykonania:

.....
imię i nazwisko, data i pieczęć

Załączniki:

1. Karta informacyjna przyłączenia do urządzeń wod., TS 1 szt.
2. Karta informacyjna przyłączenia do urządzeń kan., TK - 1 szt.

ODPIS PROTOKOŁU NR 215/2019**NARADY KOORDYNACYJNEJ DOTYCZĄCEJ USYTUOWANIA
PROJEKTOWANYCH SIECI UZBROJENIA TERENU**

Numer wniosku: MODGiK.ZUDP.345.215.2019

Data wpływu wniosku do koordynacji: 2019-02-21

PRZEDMIOT KOORDYNACJI

sieć wodociągowa z przyłączami, kanalizacja sanitarna z przyłączami, kanalizacja deszczowa z przyłączami.

LOKALIZACJA INWESTYCJI

Szczecin, ul.Zdrojowa, dz.nr 139/29, 139/45 [2033]; ul.Wiosny Ludów, dz.nr 139/54dr [2033]; ul.Władysława Broniewskiego, dz.nr 3/10, 3/38, 6/5dr, 6/6, 7dr, 8/8dr, 8/10, 8/14dr, 20/1, 23/2dr, 24/7dr, 24/10, 28 [2036]; ul.Doktora Judyma, dz.nr 3/15dr [2036]; ul.Fryderyka Chopina, dz.nr 5/1dr, 18/6dr, 18/8dr [2036]; ul.Arkońska, dz.nr 25dr [2036].

WNIOSKODAWCA

PROEKO S.C. Biuro Projektowo-Consultingowe
71-173 SZCZECIN, ul. WITA STWOSZA 3

DZIAŁAJĄCY W IMIENIU INWESTORA

ZAKŁAD WODOCIAGÓW I KANALIZACJI SP. Z O.O.
71-682 SZCZECIN, ul. MAKSYMILIANA GOLISZA 10

Na podstawie art. 7d pkt 2, art. 28b ust. 1 ustawy z dnia 17 maja 1989 r. - Prawo geodezyjne i kartograficzne (Dz. U. z 2017 r. poz. 2101, z 2018 r. poz. 650, 1669.), Zarządzenia Nr 67/17 Prezydenta Miasta Szczecin z dnia 17 lutego 2017 r. w sprawie sytuowania projektowanych sieci uzbrojenia terenu na obszarze miasta Szczecin

*oraz na podstawie Miejscowego planu zagospodarowania
przestrzennego dla terenu podlegającego uzgodnieniu*

**PRZEDŁOŻONY DO UZGODNIENIA NINIEJSZY PROJEKT SYTUOWANIA SIECI
UZBROJENIA TERENU
BYŁ PRZEDMIOTEM NARADY KOORDYNACYJNEJ**

Uwagi i zalecenia:

Wydział Urbanistyki i Administracji Budowlanej Urzędu Miasta Szczecin – uzgodniono bez uwag.

Powiatowy Inspektorat Nadzoru Budowlanego w Szczecinie – uzgodniono bez uwag.

Wydział Inwestycji Miejskich Urzędu Miasta Szczecin – uzgodniono bez uwag.

Zarząd Dróg i Transportu Miejskiego - uzgodniono z uwagami:

1. Należy opracować i zatwierdzić organizację ruchu na czas prowadzenia robót zgodnie z rozporządzeniem Ministra Infrastruktury z dnia 23 września 2003r. w sprawie szczegółowych warunków zarządzania ruchem na drogach oraz wykonania nadzoru nad tym zarządzeniem (Dz. U. z 2003r, Nr 177 poz. 1729).
2. Teren pasa drogowego należy odtworzyć do stanu użyteczności pierwotnej, zgodnie z warunkami ustalonymi w decyzji zezwalającej na prowadzenie robót uzyskanej w trybie art. 40 ustawy z dnia 21 marca 1985r. o drogach publicznych (tekst jednolity Dz. U. z 2015r. poz. 240 z późn. zm.).
3. Pas drogowy należy odtworzyć zgodnie z Zarządzeniem Nr 40/2014 Dyrektora Zarządu Dróg i Transportu Miejskiego w Szczecinie z dnia 15.10.2014r. w sprawie wprowadzenia warunków technicznych prowadzenia robót w pasie drogowym oraz odtworzenie nawierzchni.
4. Jeżeli budowa, przebudowa lub remont drogi wymaga przełożenia urządzenia lub obiektu, koszt jego przełożenia ponosi jego właściciel.
5. Pokrywy studni rewizyjnych wykonać w technologii samopoziomującej i usytuować w miejscu najmniej narażonych na działanie kół pojazdów.

ENEA Operator Sp. z o.o. - Rejon Dystrybucji Szczecin - uzgodniono z uwagami:

1. Zbliżenia, skrzyżowania z sieciami energetycznymi zabezpieczyć i wykonać zgodnie z normami PN-76/E-05125 i PN-E-05100-1/98.
2. Przy zbliżeniu, kolizji z kablami energetycznymi, prace ziemne prowadzić ręcznie z zachowaniem dużej ostrożności – kable zabezpieczyć zgodnie z PN-76/E-05125.
3. Przed rozpoczęciem prac należy ponownie sprawdzić w Rejonie Dystrybucji Szczecin aktualny przebieg sieci energetycznych będących w zarządzie ENEA Operator Sp. z o.o., następnie wykonać przekopy próbne w celu ustalenia zgodności przebiegu sieci naniesionych na mapach ze stanem faktycznym.
4. Na 3 dni przed rozpoczęciem prac ziemnych należy zawiadomić RD Szczecin.
5. Uszkodzenia infrastruktury powstałe w trakcie prac ziemnych, będą naprawione na wyłączny koszt Inwestora.
6. Przed zasypaniem skrzyżowań projektowanej infrastruktury z sieciami i urządzeniami Enea Operator, zgłosić ten fakt celem sprawdzenia poprawności wykonania prac.
7. Uzgodniono w zakresie sieci energetycznych do 15 kV włącznie.
8. W przypadku, gdy na obszarze objętym opracowaniem występują sieci o napięciu wyższym niż 15 kV, należy uzgodnić planszę koordynacyjną z odpowiednimi instytucjami zarządzającymi tymi sieciami.

Polska Spółka Gazownictwa Sp. z o.o., Oddział Zakład Gazowniczy w Szczecinie - uzgodniono z uwagami:

1. Skrzyżowania, zbliżenia z siecią gazową wykonać zgodnie z rozporządzeniem Ministra Gospodarki z dn. 26-04-2013 r. w sprawie warunków technicznych, jakim powinny odpowiadać sieci gazowe i ich usytuowanie (Dz. U. z 2013 r., poz. 640).
2. Roboty ziemne w strefach kontrolowanych o szer. 1,0 m istniejącej czynnej sieci gazowej prowadzić ręcznie z zachowaniem ostrożności.
3. Na min. 7 dni przed terminem rozpoczęcia robót powiadomić PSG Sp. z o.o. Oddział Zakład Gazowniczy w Szczecinie, ul. Tama Pomorzańska Nr 26, 70-952 Szczecin, tel. 91 42 47 266 lub 91 42 47 269, e-mail: sekretariat.szczecin@psgaz.pl
4. Demontaż nieczynnych odcinków sieci gazowych kolidujących z projektowanymi sieciami wykonać pod nadzorem PSG Sp. z o.o. Oddział Zakład Gazowniczy w Szczecinie – Gazownia Szczecin Północ (ul. Mickiewicza 144, 71-153 Szczecin, tel. 91 424-72-66, fax. 91 487-71-27, e-mail: gazownia.szczecin.polnoc@psgaz.pl).

Zakład Wodociągów i Kanalizacji Sp. z o.o. w Szczecinie - uzgodniono bez uwag.

Orange Polska S.A. - uzgodniono bez uwag.

Szczecińska Energetyka Ciepła Sp. z o.o. – uzgodniono z uwagami:

1. W przypadku zbliżeń oraz skrzyżowań projektowanego uzbrojenia z istniejącą siecią ciepłowniczą należy zachować odpowiednie odległości w poziomie i w pionie, zgodne z obowiązującymi normami i przepisami.

PREZYDENT MIASTA SZCZECIN

2. Na skrzyżowaniach z siecią ciepłowniczą projektowane uzbrojenie należy układać w rurach ochronnych, prostopadle do sieci ciepłowniczej.
3. W celu określenia rzeczywistej lokalizacji sieci ciepłowniczej należy wykonać wykopy kontrolne, w szczególności przed przystąpieniem do robót bezodkrywkowych.
4. Prace budowlane na skrzyżowaniu z przedmiotową siecią ciepłowniczą należy wykonywać ręcznie, zachowując szczególną ostrożność.

ENEA Oświetlenie Sp. z o.o. - uzgodniono bez uwag.

Tramwaje Szczecińskie Sp. z o.o. - uzgodniono bez uwag.

Wydział Informatyki Urzędu Miasta Szczecin – uzgodniono z uwagami:

1. Powiadomić pisemnie Wydział Informatyki Urzędu Miasta Szczecin na co najmniej 3 dni przed rozpoczęciem prac.

Wydział Informatyki

Urzędu Miasta Szczecin

Plac Armii Krajowej 1

faks: 91 4224692

mail: rslowin@um.szczecin.pl

2. Przekazać plac budowy z przedstawicielem Wydziału Informatyki Urzędu Miasta Szczecin. Prace w pobliżu urządzeń podziemnych Gminy Miasto Szczecin prowadzić ręcznie z zachowaniem szczególnej ostrożności.
3. Przy skrzyżowaniach i zbliżeniach z urządzeniami Gminy Miasto Szczecin zachować odległości wynikające z polskich i branżowych norm.
4. Nie ujawnione na planszach koordynacyjnych kolizje z urządzeniami Gminy Miasto Szczecin można usunąć po uzyskaniu zgody Wydziału Informatyki Urzędu Miasta Szczecin, na wyłączny koszt inwestora.
5. Uszkodzenia infrastruktury Gminy Miasto Szczecin powstałe w trakcie prac ziemnych, będą naprawione na wyłączny koszt inwestora.
6. Konieczne i zgodne z projektami regulacje elementów studni telekomunikacyjnych należy zgłosić do Wydziału Informatyki Urzędu Miasta Szczecin. Regulacji elementów studni kablowych należy dokonać do poziomu wyznaczonego przez projektowane rzędne wysokościowe na koszt inwestora. Regulacja i wymiana uszkodzonych w trakcie prac elementów studni odbywać się będzie na wyłączny koszt inwestora.
7. Zakończenie prac wymaga zgłoszenia do Wydziału Informatyki Urzędu Miasta Szczecin, celem sprawdzenia prawidłowości wykonania prac w pobliżu infrastruktury nadziemnej i podziemnej.

Wydział Gospodarki Komunalnej i Ochrony Środowiska Urzędu Miasta Szczecin – uzgadnia przebieg sieci pod kątem zbliżenia do drzew/krzewów pod następującymi warunkami:

1. W przypadku gdy projektowane zbliżenie do drzew/krzewów na odległość mniejszą niż 2,0 m jest niewystarczające do wykonania prac ziemnych bez naruszania systemu korzeniowego drzew/krzewów, przebieg sieci w miejscu kolizji uzgadnia się pod warunkiem zastosowania metody przecisku lub przewiertu sterowanego, tj. bez konieczności wykonywania otwartych wykopów.
2. Nie można manewrować sprzętem ciężkim w pobliżu drzew/krzewów.
3. W obrębie koron nie można składować żadnych materiałów ziemnych.
4. W obrębie korzeni zaniechać zagęszczania gruntu (walcowanie należy ograniczyć do minimum).
5. Przywrócenie do stanu pierwotnego trawników, na których prowadzone będą ewentualne prace.
6. W przypadku uszkodzeń korzeni lub gałęzi i pni należy powiadomić tutaj Wydział i zlecić specjalistycznej firmie usunięcie szkód.
7. Wszelkie prace w pobliżu drzew/krzewów należy prowadzić pod nadzorem inspektora nadzoru do spraw ochrony zieleni wysokiej na terenach zurbanizowanych.

W przypadku prac ziemnych związanych z przebiegiem sieci planowanych w odległości większej niż 2,0m od pni drzew należy:

1. Prace w pobliżu drzew/krzewów należy wykonywać ręcznie z zachowaniem maksymalnej liczby korzeni

2. Nie można manewrować sprzętem ciężkim w pobliżu drzew/krzewów.
3. W celu niedopuszczenia do przesuszenia systemu korzeniowego, wykopy przy drzewach/krzewów należy zasypywać w jak najkrótszym czasie ziemią urodzajną z dodatkiem nawozu.
4. W przypadku prowadzenia robót w okresie wegetacyjnym, drzew/krzewów po zasypaniu wykopów należy obficie podlać, zaś w przypadku prowadzenia robót w okresie jesienno-zimowego spoczynku drzew, korzenie podczas wykopów należy owinać jutą lub matami.
5. W obrębie koron nie można składować żadnych materiałów ziemnych.
6. W obrębie korzeni zaniechać zagęszczania gruntu (walcowanie należy ograniczyć do minimum).
7. Kopanie w obrębie korzeni należy wykonywać ręcznie. Korzenie do 2 cm średnicy należy obciąć na czysto (praca specjalistyczna), grubsze korzenie należy wpuścić głębiej i zabezpieczyć przed wysychaniem.
8. W przypadku uszkodzeń korzeni lub gałęzi i pni należy powiadomić tutaj. Wydział i zlecić specjalistycznej firmie usunięcie szkód.
9. Przywrócenie do stanu pierwotnego trawników, na których prowadzone będą ewentualne prace.

Powyższe warunki podyktowane są zasadami prowadzenia robót ziemnych w pobliżu drzew i krzewów, zawartymi w ustawie o ochronie przyrody z dnia 16 kwietnia 2004r. (Dz.U.Nr 92, poz.880 z 2004. Zgodnie z art. 82 ust.1 prace ziemne oraz inne prace związane z wykorzystaniem sprzętu mechanicznego lub urządzeń technicznych, prowadzone w obrębie bryły korzeniowej drzew i krzewów na terenach zieleni lub zadrzewionych powinny być wykonywane w sposób najmniej szkodzący drzewom i krzewom. Jednocześnie informuje się, że za zniszczenie terenów zieleni oraz drzew i krzewów spowodowane niewłaściwym wykonywaniem robót ziemnych prezydent miasta może wymierzyć administracyjną karę pieniężną – art.88 ust.1 pkt.1 wyżej cytowanej ustawy.

Hawe Telekom Sp. z o.o. – uzgodniono bez uwag.

UPC Polska Sp. z o.o. – uzgodniono bez uwag.

Netia S.A. – uzgodniono z uwagami:

1. Prace wzdłuż sieci telekomunikacyjnej Netia S.A. (mniej niż 2m) należy prowadzić po wytyczeniu jej przebiegu, ze szczególną ostrożnością z wykluczeniem użycia sprzętu mechanicznego oraz przy nadzorze przedstawiciela Netia S.A. (usługa płatna);
2. Kolidujące urządzenia telekomunikacyjne należy zabezpieczyć zgodnie z normami;
3. W przypadku uszkodzenia w trakcie prac sieci telekomunikacyjnej Netia S.A. Wykonawca zobowiązany jest niezwłocznie powiadomić o tym fakcie Operatora, tel. +48 22 330 22 33 (czynny 24h),
4. Koszty wszelkich robót i napraw uszkodzeń sieci telekomunikacyjnej Netia S.A. powstałe w wyniku prowadzonych prac jak i wynikające z wadliwego ich wykonania ponosi Inwestor / Wykonawca;
5. Netia S.A. zastrzega sobie możliwość dochodzenia roszczeń z tytułu strat w ruchu telekomunikacyjnym powstałych w wyniku uszkodzenia sieci telekomunikacyjnej Netia S.A.
6. Zabezpieczyć kanalizację teletechniczną Netia S.A. przed uszkodzeniem oraz osiadaniem gruntu;
7. Jeżeli w wyniku robót nastąpi wypłylenie kanalizacji kablowej NETIA S.A. należy ją zagłębić do min. 0,7m warstwy pokrycia.

Zachodniopomorski Uniwersytet Technologiczny w Szczecinie - Akademickie Centrum Informatyki – uzgodniono z uwagami:

1. Prace należy prowadzić zgodnie z polskimi i branżowymi normami oraz właściwymi przepisami prawa.
2. O rozpoczęciu prac należy powiadomić ZUT ACI z siedmiodniowym terminem wyprzedzenia.
3. Przy skrzyżowaniach i zbliżeniach z infrastrukturą ZUT ACI prace należy prowadzić ręcznie z zachowaniem szczególnej ostrożności.
4. Przy niwelacji terenu należy doprowadzić do zachowania normatywnej głębokości dla infrastruktury ZUT ACI.
5. Uszkodzenia infrastruktury ZUT ACI powstałe w trakcie prac naprawiane będą na wyłączny koszt Inwestora.
6. W przypadku konieczności przełożenia infrastruktury ZUT ACI zostaną wydane odrębne warunki techniczne. Usuwanie kolizji nastąpi na wyłączny koszt inwestora.

7. O terminie zasypania infrastruktury ZUT ACI należy powiadomić ACI – tel. 91 449 5858 celem sprawdzenia poprawności wykonania prac.
8. Zakończenie prac należy zgłosić do ZUT ACI celem uczestnictwa w odbiorze i sprawdzenia wykonania prac w pobliżu infrastruktury ZUT ACI.
9. Przed rozpoczęciem prac należy uzyskać od ZUT ACI rzędne głębokościowe rurociągu ZUT ACI.

Przy zbliżeniach i skrzyżowaniach z istniejącą siecią uzbrojenia podziemnego wykop należy wykonać ręcznie (z wyłączeniem przecisków sterowanych).

Zgodę na wejścia na teren drogowy oraz w przypadku kolizji z drzewami zgodę na ewentualną wycinkę drzew uzyskać należy indywidualnie z odpowiednim organem.

Przedłożony projekt został skoordynowany z zachowaniem w/w uwag, zaleceń oraz warunków podanych w Decyzjach dołączonych do wniosku.

Uzgodnienie niniejsze jest opinią techniczną i nie zastępuje pozwolenia na budowę wydanego zgodnie z obowiązującymi przepisami Prawa Budowlanego.

Po zakończeniu realizacji projektu obiekty budowlane wymagające pozwolenia na budowę oraz obiekty, o których mowa w art. 29 ust. 1 pkt 1a, 2b i 19a-20b ustawy z dnia 7 lipca 1994r. Prawo budowlane (Dz. U z 2017 r. poz. 2101, z 2018 r. poz. 650, 1669.) podlegają geodezyjnemu wyznaczeniu w terenie, a po ich wybudowaniu — geodezyjnej inwentaryzacji powykonawczej, obejmującej położenie ich na gruncie.

Obiekty lub elementy obiektów budowlanych, ulegające zakryciu, wymagające inwentaryzacji, o której mowa powyżej, podlegają inwentaryzacji przed ich zakryciem.

Z up. PREZYDENTA MIASTA

Przewodniczący Zarządu Koordynacyjnych
inż. Maciej Ramza

Nr rej. IT-41/19799/19

Zakład Wodociągów i Kanalizacji Spółka z o.o.
w Szczecinie Dział Techniczny uzgadnia niniejszy
projekt budowlany-wykonawczy (konceptje programową)
w zakresie przyłączenia instalacji wod.-kan. z siecią
miej. Dział Techniczny z punktem uwzględnienia w nim
Starszy Specjalista ds. technicznych

mgr inż. Anna Zapotowicz
(Uzgadniający)

(Kierownik Działu)

Szczecin, dnia 23/04/2019

Uwaga! Uszkodzono w zakresie linii podciagowej
z przyciskami (12 zestawów podciagowych
do mycia)

OZNACZENIA :

DN150 žel

Proj. sieć wodociągowa /wymiana po trasie istn. wodociągu/

DN200 KAM

Proj. kanał sanitarny grawitacyjny z rur kamionkowych

S2
k3

*Proj. studnie kanalizacji sanitarnej DN1000
/studnie S2, S3, S4, S5 oraz S11 i S13/*

S6A
for

*Proj. studnie kanalizacji sanitarnej DN1200
/studnie S6A, S6C, S7, S8, S9, S10, S12, S14, S15, S16, S17*

Dy 315 PVC

Proj. kanał deszczowy grawitacyjny.

D16
kd

Proj. studnie kanalizacji deszczowej DN600

WU1

Proj. wpusty kanalizacji deszczowej

Dy 63 PE

Proj. wodociąg Dy 63mm PE - układany na powierzchni terenu
na czas wymiany sieci wodociągowej DN150
służący do zasilania w wodę przyległych budynków

G1

lokalizacja otworu wg dokumentacji geologicznej

PROEKO S.C.

Biuro Projektowo-Consultingowe
71-173 Szczecin, ul. Wita Stwosza 3
tel. 91 487 68 88, tel./fax 91 487 30 16
email : proeko.biuro@wp.pl

Inwesto

Zakład Wodociągów i Kanalizacji Sp. z o.o.
ul. Maksymiliana Golisza 10
71-682 Szczecin

Nazwa

Budowa sieci wodociągowej z przyłączami, sieci kanalizacji sanitarnej z przyłączami i sieci kanalizacji deszczowej z przyłączami w ul. Broniewskiego oraz budowa kanalizacji sanitarnej w rejonie ul. Zdrojowej w Szczecinie

Adres

Szczecin, dz. nr 139/29, 139/45, 139/54 [2033]
 Szczecin, dz. nr 3/10, 3/15, 3/38, 5/1, 6/5, 6/6, 7, 8/8, 8/10, 8/14, 18/6, 18/8, 20/1,
 23/2, 24/7, 24/10, 25, 28 [2036]
 ul.Arkońska, W.Broniewskiego, F.Chopina, Doktora Judyma, Wiosny Ludów, Zdrojowa

Obiekt

Sieć wodociągowa DN150mm żel. sferoid. z przyłączami

Tytul rysunku

Projekt zagospodarowania terenu

Projektował

more ink

Nr uprawnień, specjalność

Podpis

Sprawdził

mar inz.


285/Sz/94 w spec. instalacyjno-inżynieryjnej w zakresie sieci sanitarnych (wod-kan) i ochr. środow.

PROJEKT BUDOWLANY I WYKONAWCZY

Data
20.03.2019r

Skala
1:500

ZM - M

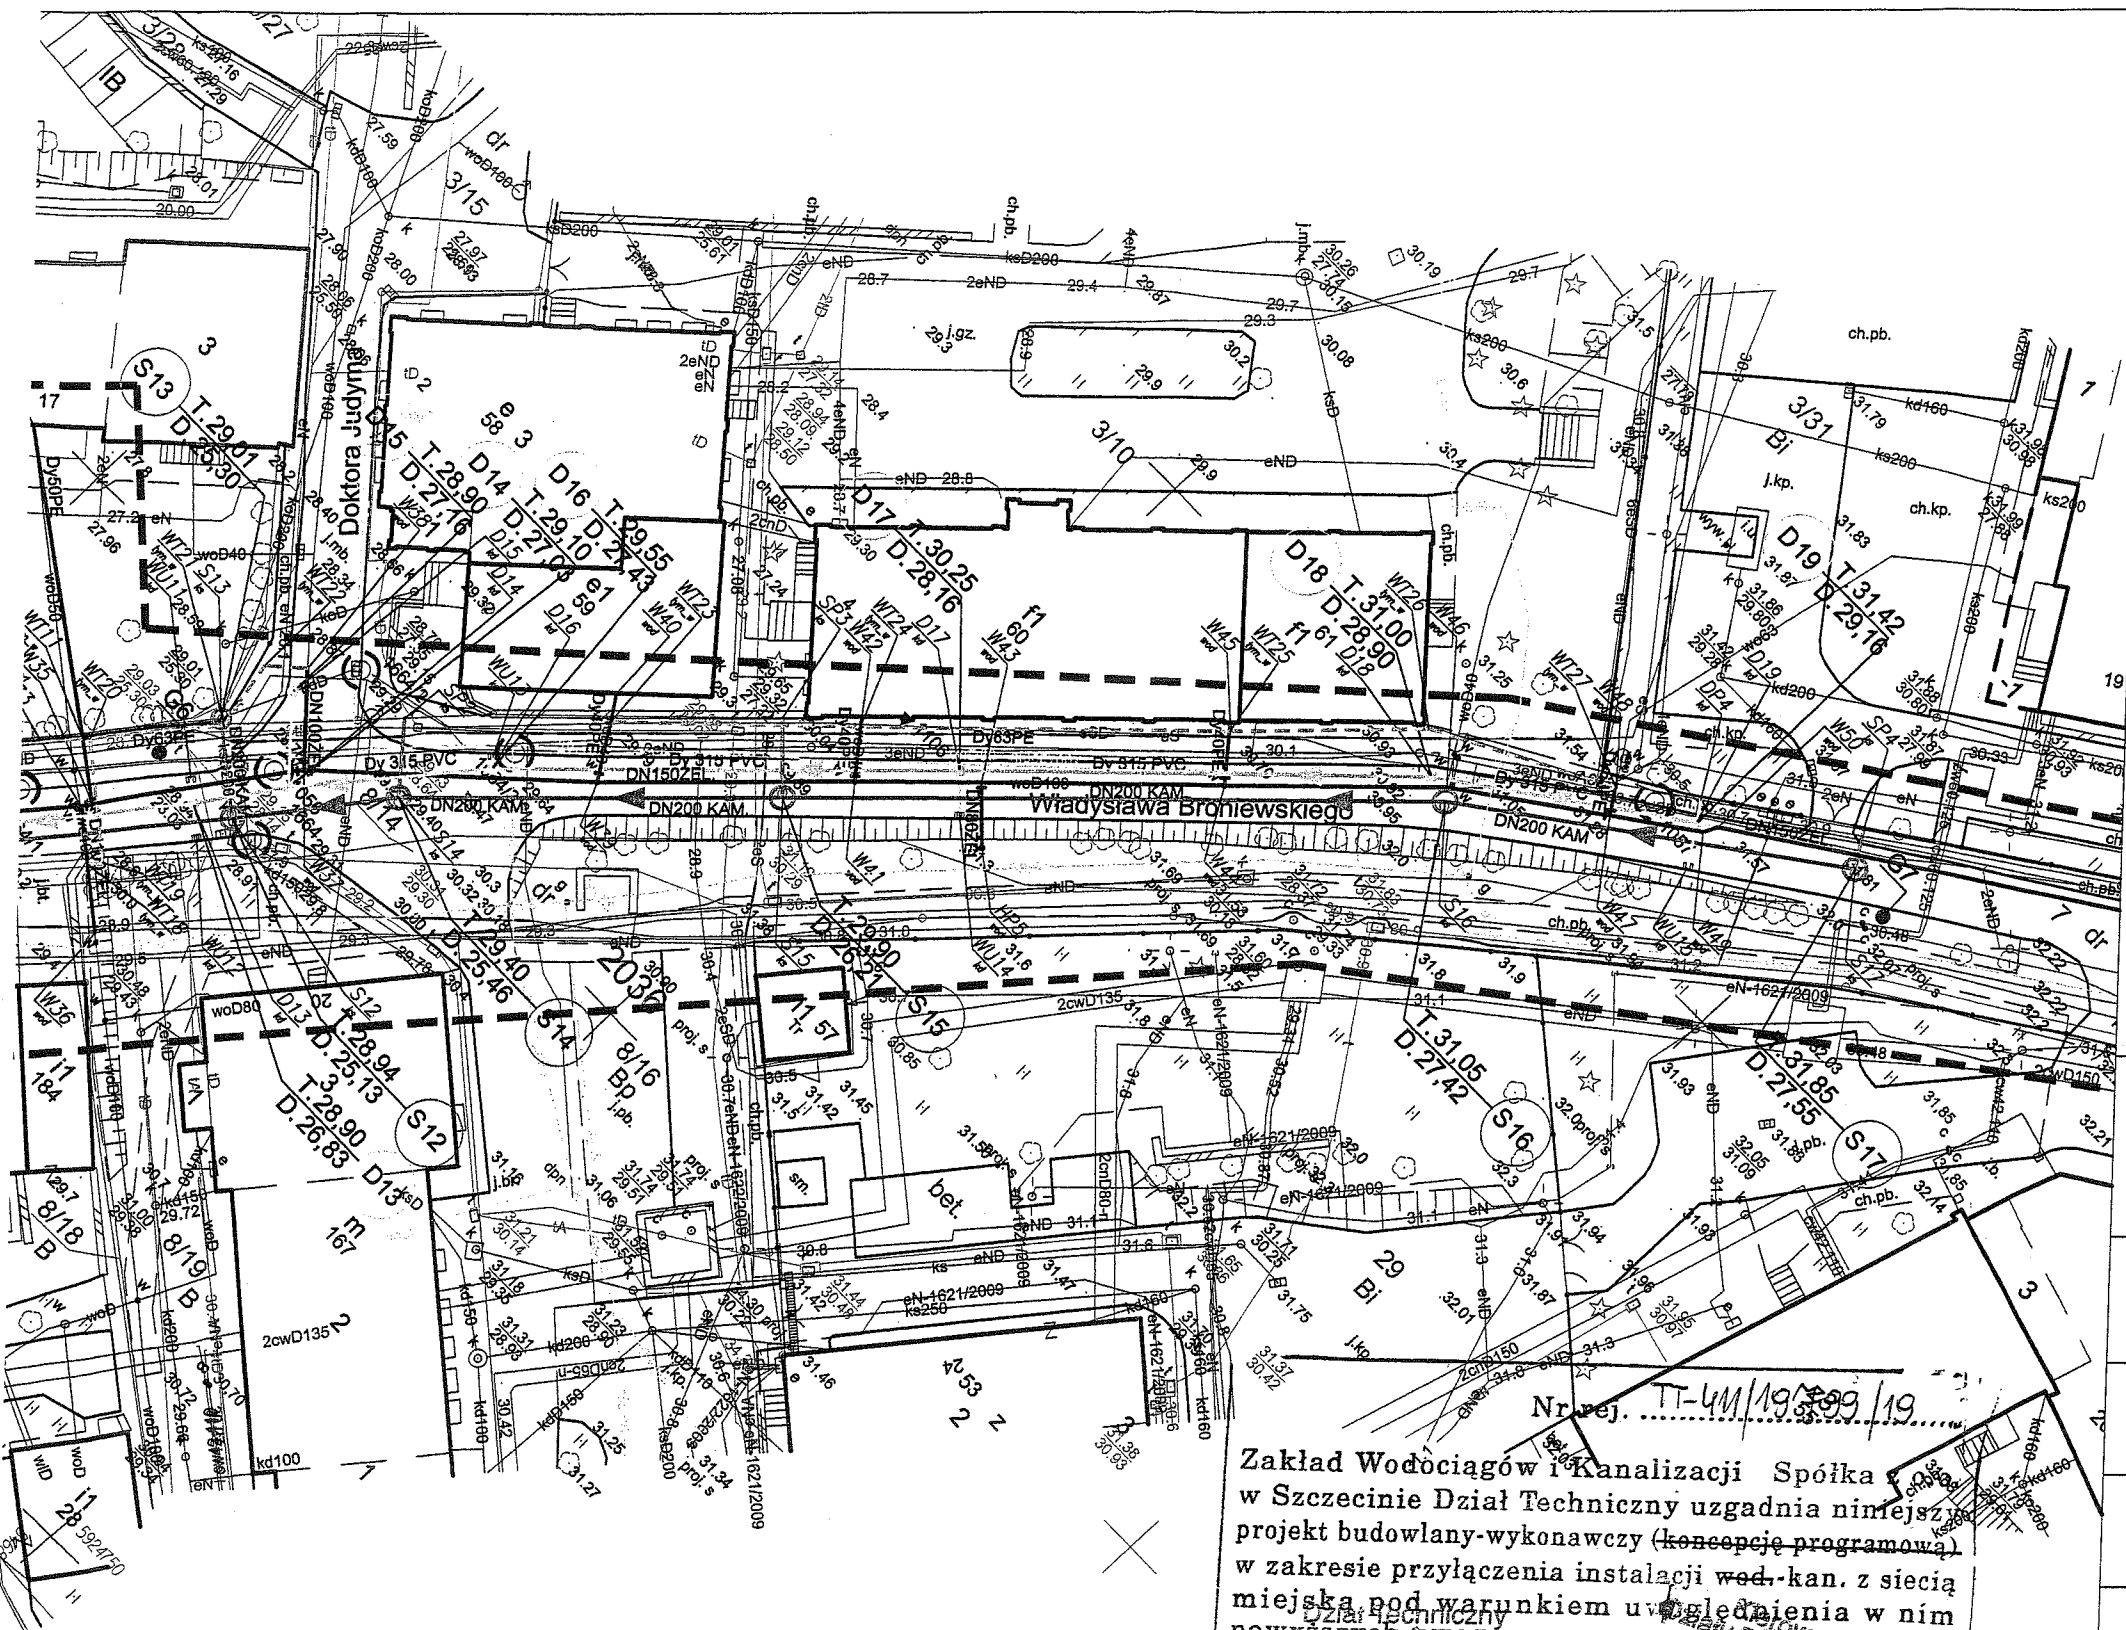

- OZNACZENIA :**
- DN150 żel. Proj. sieć wodociągowa /wymiana po trasie istn. wodociągu/
 - DN200 KAM Proj. kanał sanitarny grawitacyjny z rur kamionkowych
 - S2 Proj. studnie kanalizacji sanitarnej DN1000 /studnie S2, S3, S4, S5 oraz S11 i S13/
 - S6A Proj. studnie kanalizacji sanitarnej DN1200 /studnie S6A, S6C, S7, S8, S9, S10, S12, S14, S15, S16, S17/
 - Dy 315 PVC Proj. kanał deszczowy grawitacyjny
 - D16 Proj. studnie kanalizacji deszczowej DN600
 - WU1 Proj. wpusty kanalizacji deszczowej
 - Dy 63 PE Proj. wodociąg Dy 63mm PE - układany na powierzchni terenu na czas wymiany sieci wodociągowej DN150 służący do zasilania w wodę przyległych budynk
 - Istn. gazociąg DN80 - nieczynny
 - G1 Lokalizacja otworu wg dokumentacji geologicznej

PROEKO S.C.
Biuro Projektowo-Consultingowe
71-173 Szczecin, ul. Wita Stwosza 3
tel. 91 487 68 88, tel./fax 91 487 30 16
email : proeko.biuro@wp.pl

Inwestor	Zakład Wodociągów i Kanalizacji Sp. z o.o. ul. Maksymiliana Golisza 10 71-682 Szczecin		
Nazwa inwestycji	Budowa sieci wodociągowej z przyłączami, sieci kanalizacji sanitarnej z przyłączami i sieci kanalizacji deszczowej z przyłączami w ul. Broniewskiego oraz budowa kanalizacji sanitarnej w rejonie ul. Zdrojowej w Szczecinie		
Adres inwestycji	Szczecin, dz. nr 139/29, 139/45, 139/54 [2033] Szczecin, dz. nr 3/10, 3/15, 3/38, 5/1, 6/5, 6/6, 7, 8/8, 8/10, 8/14, 18/6, 18/8, 20/1, 23/2, 24/7, 24/10, 25, 28 [2036] ul. Arkońska, W. Broniewskiego, F. Chopina, Doktora Judyma, Wiosny Ludów, Zdrojowej		
Obiekt	Kanalizacja sanitarna DN200mm kam. z przyłączami		
Tytuł rysunku	Projekt zagospodarowania terenu		
	Imię i nazwisko	Nr uprawnień, specjalność	Podpis
Projektował branża sanitarna	mgr inż. Stanisław Padiasek	305/1971/Sz w specjalności inżynieria sanitarna	
Sprawdził branża sanitarna	mgr inż. Piotr Padiasek	285/Sz/94 w spec. instalacyjno-inżynierskiej w zakresie sieci sanitarnych (wod-kan) i ochr. środowiska	
PROJEKT BUDOWLANY I WYKONAWCZY			Data 20.03.2019r.
branża sanitarna			Skala 1:500
Rysunek Nr 1.1			Nr zlec. P-198/2018


Nr rej. TT-44/19/2019/19

Zakład Wodociągów i Kanalizacji Spółka z o.o.
w Szczecinie Dział Techniczny uzgadnia niniejszy
projekt budowlany-wykonawczy (koncept programowy)
w zakresie przyłączenia instalacji wod.-kan. z siecią
miejską pod warunkiem uwzględnienia w nim
wymagania Specjalisty ds. technicznych
Działu Technicznego
mgr inż. Joanna Padiasek
(Kierownik Działu)

mgr inż. Anna Zapalcowicz
(Uzgadniający)

Szczecin, dnia 23/04/2019r.


Uwagi: Zgodzono w zakresie sieci
kanalizacji sanitarnej z przyłączami
(dotyczy rys. nr 1.1 i 1.2)

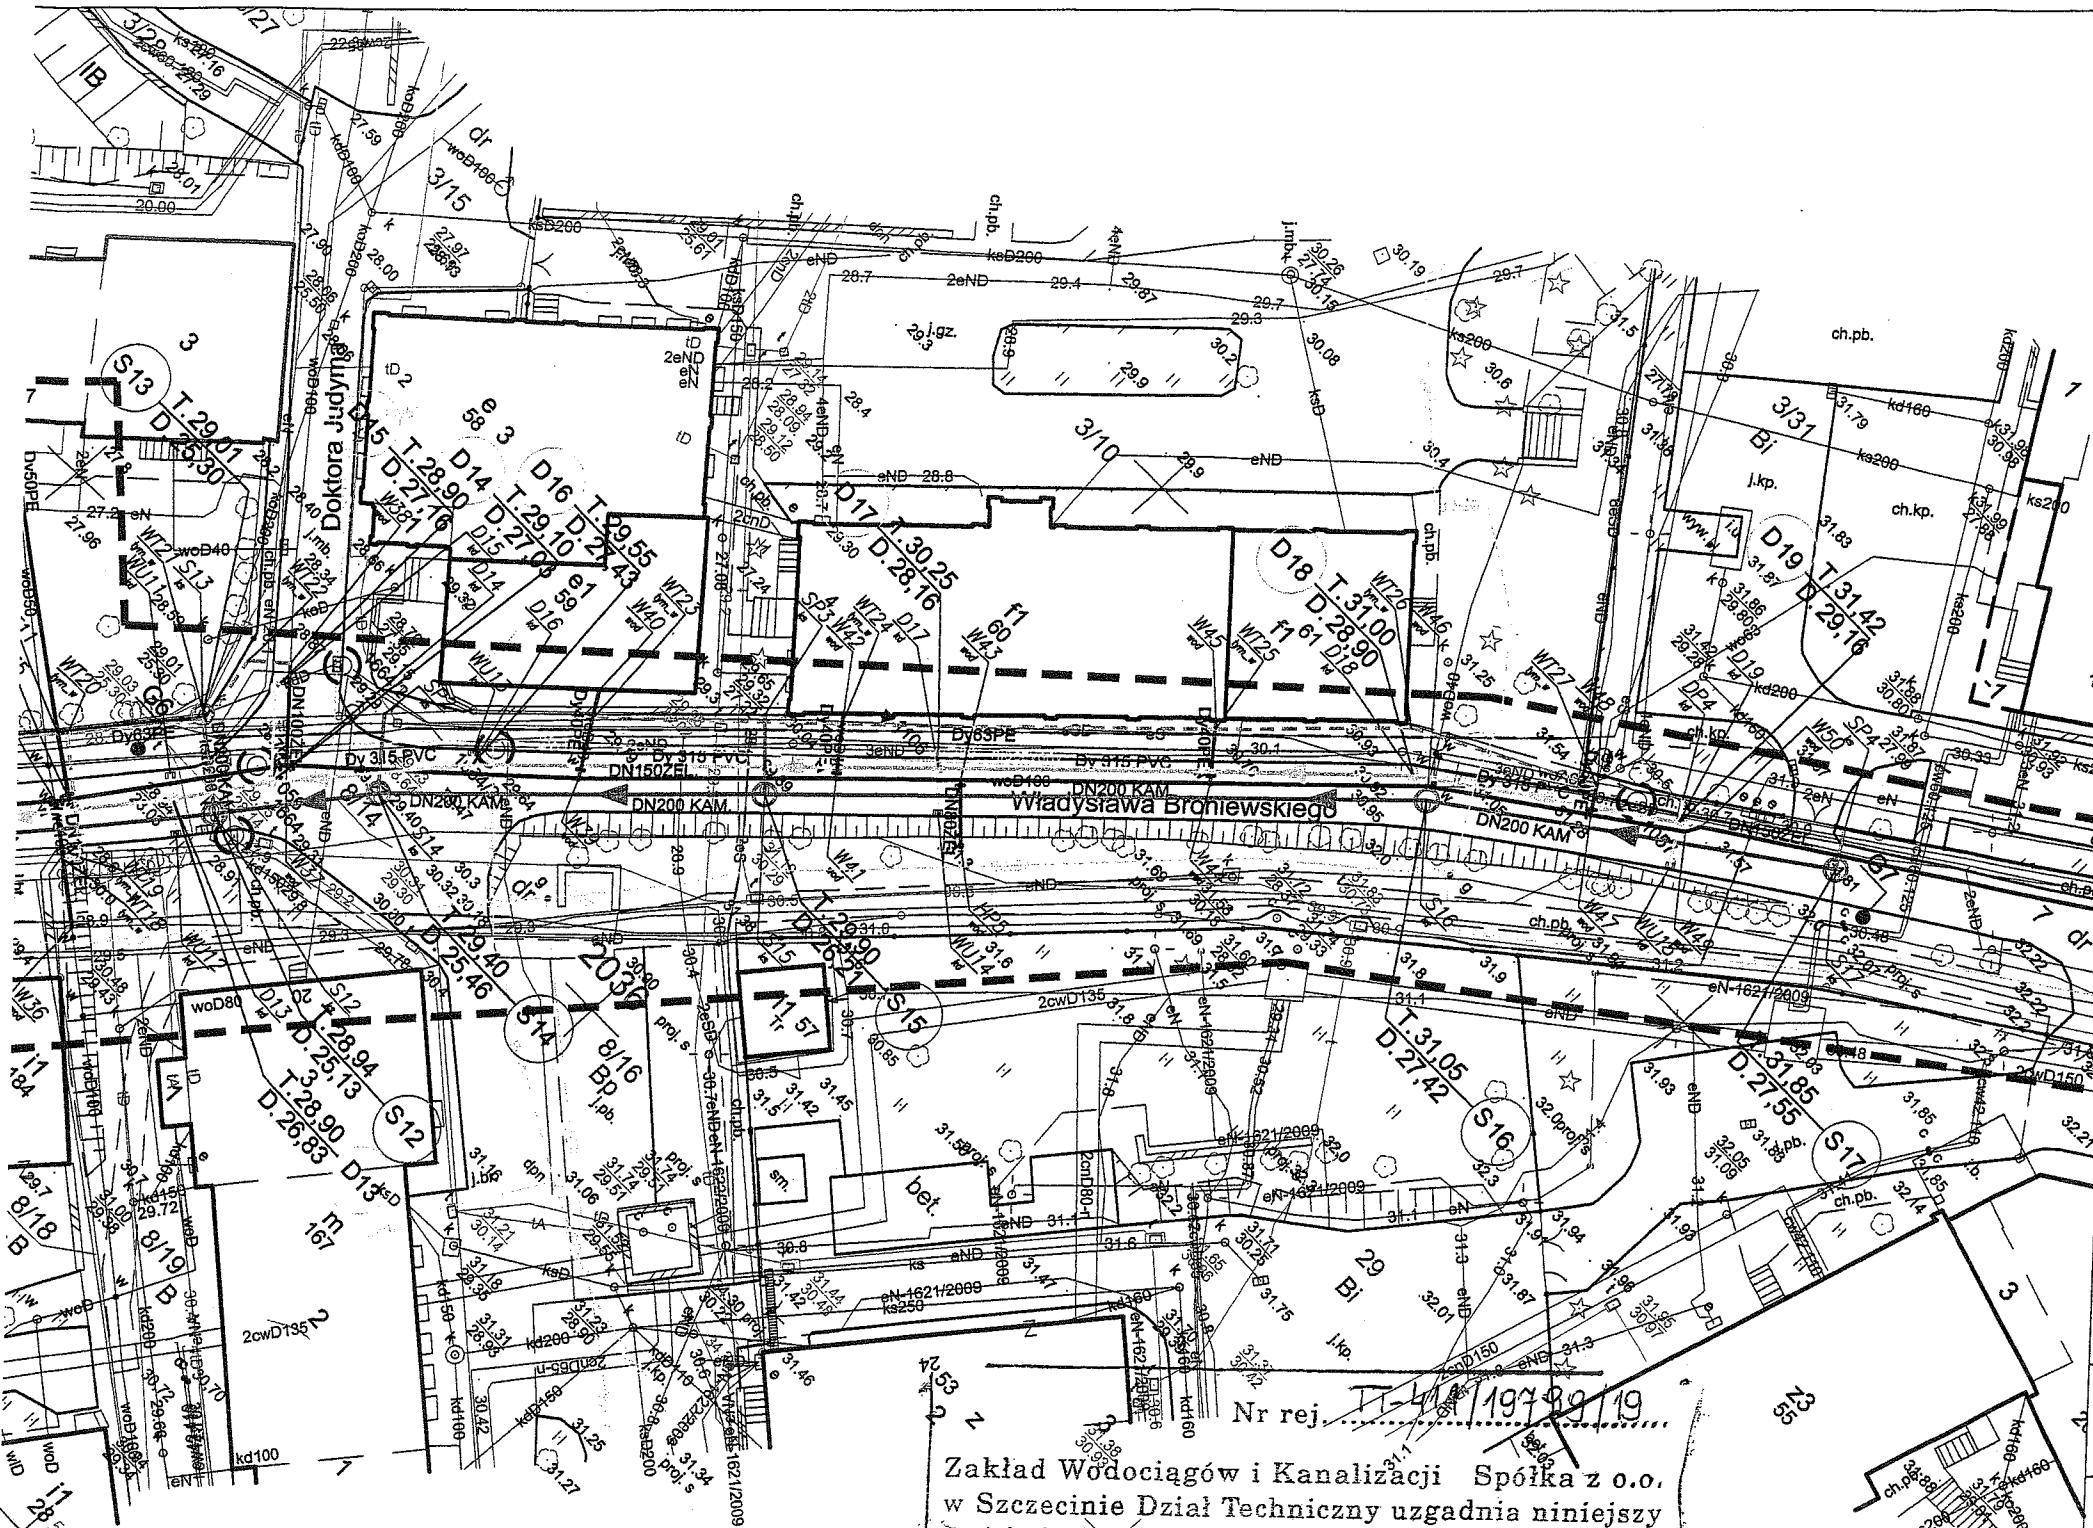

OZNACZENIA :

- DN150 żel. Proj. sieć wodociągowa /wymiana po trasie istn. wodociągu/
- DN200 KAM Proj. kanał sanitarny grawitacyjny z rur kamionkowych
- S2 Proj. studnie kanalizacji sanitarnej DN1000 /studnie S2, S3, S4, S5 oraz S11 i S13/
- S6A Proj. studnie kanalizacji sanitarnej DN1200 /studnie S6A, S6C, S7, S8, S9, S10, S12, S14, S15, S16, S17/
- Dy 315 PVC Proj. kanał deszczowy grawitacyjny
- D16 Proj. studnie kanalizacji deszczowej DN600
- WU1 Proj. wpusty kanalizacji deszczowej
- Dy 63 PE Proj. wodociąg Dy 63mm PE - układany na powierzchni terenu na czas wymiany sieci wodociągowej DN150 służący do zasilania w wodę przyległych budynków
- Istn. gazociąg DN80 - nieczynny
- G1 Lokalizacja otworu wg dokumentacji geologicznej

PROEKO S.C.
Biuro Projektowo-Consultingowe
71-173 Szczecin, ul. Wita Stwosza 3
tel. 91 487 68 88, tel./fax 91 487 30 16
email : proeko.biuro@wp.pl

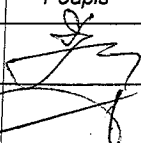Inwestor	Zakład Wodociągów i Kanalizacji Sp. z o.o. ul. Maksymiliana Golisza 10 71-682 Szczecin		
Nazwa inwestycji	Budowa sieci wodociągowej z przyłączami, sieci kanalizacji sanitarnej z przyłączami i sieci kanalizacji deszczowej z przyłączami w ul. Broniewskiego oraz budowa kanalizacji sanitarnej w rejonie ul. Zdrojowej w Szczecinie		
Adres inwestycji	Szczecin, dz. nr 139/29, 139/45, 139/54 [2033] Szczecin, dz. nr 3/10, 3/15, 3/38, 5/1, 6/5, 6/6, 7, 8/8, 8/10, 8/14, 18/6, 18/8, 20/1, 23/2, 24/7, 24/10, 25, 28 [2036] ul.Arkońska, W.Broniewskiego, F.Chopina, Doktora Judyma, Wiosny Ludów, Zdrojowa		
Obiekt	Kanalizacja deszczowa Dy 315mm PVC z przyłączami		
Tytuł rysunku	Projekt zagospodarowania terenu		
	Imię i nazwisko	Nr uprawnień, specjalność	Podpis
Projektował branża sanitarna	mgr inż. Stanisław Padiasek	305/1971/Sz w specjalności inżynieria sanitarna	
Sprawdził branża sanitarna	mgr inż. Piotr Padiasek	285/Sz/94 w spec. instalacyjno-inżynierskiej w zakresie sieci sanitarnych (wod-kan) i ochr. śrpd.	
PROJEKT BUDOWLANY I WYKONAWCZY			Data 20.03.2019r.
			Skala 1:500

Nr rej. 17-448/199-22/19

Zakład Wodociągów i Kanalizacji Spółka z o.o.
w Szczecinie Dział Techniczny uzgadnia niniejszy projekt budowlany-wykonawczy (konceptję programową) w zakresie przyłączenia instalacji wod.-kan. z siecią miejską pod warunkiem uwzględnienia w nim uwag i zastrzeżeń Starzyszy Specjalista ds. technicznych

mgr inż. Anna Kapatowicz... (Uzgadniający)
mgr inż. Anna Pyma... (Kierownik Działu)

Szczecin, dnia 23/04/2019r.

Uwagi: Należy dobrać w projekcie marginesy projektowe sieci kanalizacji deszczowej z przyłączami.

OPINIA SANITARNA

Na podstawie art. 3 pkt 2a ustawy z dnia 14 marca 1985r. o Państwowej Inspekcji Sanitarnej (Dz. U. z 2019 r. poz. 59), w związku z art.32 ust. 1 pkt.2 ustawy z dnia 7 lipca 1994 r.- Prawo budowlane (Dz. U. z 2018r. poz. 1202 ze zm.)

u z g a d n i a m

Projekt budowlany branży sanitarnej dla zadania pn. „Budowa sieci wodociągowej z przyłączami, sieci kanalizacji sanitarnej z przyłączami i sieci kanalizacji deszczowej z przyłączami w ul. Broniewskiego oraz budowa kanalizacji sanitarnej w rejonie ul. Zdrojowej w Szczecinie

Uzasadnienie:

Opinię sanitarną wydano w oparciu o analizę projektu budowlanego i wykonawczego opracowanego w I marcu 2019 r. przez „PROEKO” S.C. Biuro Projektowo-Consultingowe-Szczecin

Zakres inwestycji obejmuje budowę w ulicy Broniewskiego w Szczecinie: sieci wodociągowej rozdzielczej DN150mm z rur z żeliwa sferoidalnego z przyłączami, sieci kanalizacji sanitarnej grawitacyjnej DN200mm z rur kamionkowych z przyłączami, sieci kanalizacji deszczowej grawitacyjnej Dy315mm z ryr PCV z przyłączami.

Ponadto prace obejmować będą budowę odcinka kanału sanitarnego DN200 w rejonie ul. Wiosny Ludów/ul.Zdrojowa, który umożliwi odprowadzanie ścieków sanitarnych z budynku mieszkalnego Zdrojowa 23-25 do istniejącego kanału w ulicy Wiosny Ludów.

Realizacja przedsięwzięcia zgodnie z uzgodnionym projektem winna zapewnić wymagane warunki sanitarne i zdrowotne w świetle obowiązujących przepisów.

Niniejsza opinia ważna jest pod warunkiem dołączenia do niej projektu, na którym znajduje się klauzula uzgodnienia Państwowego Powiatowego Inspektora Sanitarnego w Szczecinie.

Od niniejszej opinii nie służy środek zaskarżenia.

PAŃSTWOWY POWIATOWY
INSPEKTOR SANITARNY
W SZCZECINIE
dr n. med. Elżbieta Krolak
specjalista epidemiolog

(podpis)

Załączniki:

1. Projekt budowlany-1 egz.

Otrzymują:

1. Zakład Wodociągów i Kanalizacji Sp.z.o.o, ul. Goliśza 10, 71-682 Szczecin

Do wiadomości:

1. a/a

Uzgodniono na podstawie Ustawy z dnia 14 marca 1985 r. o Państwowej Inspekcji Sanitarnej (Dz. U. z 2013 r. poz. 59)

bez uwag/z uwagami Opinii.....
Sanitarnej..... z dnia 19.04.2019
Nr P.12.402.21M.2019.....
dot. wp. Nr 1.1, 1.2, 1.3.

PAŃSTWOWY POWIATOWY
INSPEKTOR SANITARNY
W SZCZECINIE

dr n. med. Piotr Padiasek
Specjalista ds. wodociągów

OZNACZENIA :

DN150 żel.

Proj. sieć wodociągowa /wymiana po trasie istn. wodociągu/

DN200 KAM

Proj. kanał sanitarny grawitacyjny z rur kamionkowych

S2
ka

Proj. studnie kanalizacji sanitarnej DN1000
/studnie S2, S3, S4, S5 oraz S11 i S13/

S6A
ka

Proj. studnie kanalizacji sanitarnej DN1200
/studnie S6A, S6C, S7, S8, S9, S10, S12, S14, S15, S16, S17/

Dy 315 PVC

Proj. kanał deszczowy grawitacyjny

D16
kd

Proj. studnie kanalizacji deszczowej DN600

WU1
kd

Proj. wpusty kanalizacji deszczowej

Dy 63 PE

Proj. wodociąg Dy 63mm PE - układany na powierzchni terenu
na czas wymiany sieci wodociągowej DN150
służący do zasilania w wodę przyległych budynków

istn. gazociąg

Istn. gazociąg DN80 - nieczynny

G1

Lokalizacja otworu wg dokumentacji geologicznej

PROEKO S.C.

Biurowo Projektowo-Consultingowe
71-173 Szczecin, ul. Wita Stwosza 3
tel. 91 487 68 88, tel./fax 91 487 30 16
email : proeko.biuro@wp.pl

Inwestor

Zakład Wodociągów i Kanalizacji Sp. z o.o.
ul. Maksymiliana Goliśa 10
71-682 Szczecin

Nazwa inwestycji

Budowa sieci wodociągowej z przyłączami, sieci kanalizacji sanitarnej z przyłączami i sieci kanalizacji deszczowej z przyłączami w ul. Broniewskiego oraz budowa kanalizacji sanitarnej w rejonie ul. Zdrojowej w Szczecinie

Adres inwestycji

Szczecin, dz. nr 139/29, 139/45, 139/54 [2033]
Szczecin, dz. nr 3/10, 3/15, 3/38, 5/1, 6/5, 6/6, 7, 8/8, 8/10, 8/14, 18/6, 18/8, 20/1, 23/2, 24/7, 24/10, 25, 28 [2036]
ul. Arkońska, W. Broniewskiego, F. Chopina, Doktora Judyma, Wiosny Ludów, Zdrojowa

Obiekt

Sieć wodociągowa DN150mm żel. sferoid. z przyłączami
Kanalizacja sanitarna DN200mm kam. z przyłączami
Kanalizacja deszczowa Dy 315mm PVC z przyłączami

Tytuł rysunku

Projekt zagospodarowania terenu

Imię i nazwisko

Nr uprawnień, specjalność

Podpis

Projektował
branża sanitarna

mgr inż.
Stanisław Padiasek

305/1971/Sz w specjalności
inżynieria sanitarna

Sprawdził
branża sanitarna

mgr inż.
Piotr Padiasek

285/Sz/94 w spec. instalacyjno-inżynierskiej w
zakresie sieci sanitarnych (wod-kan) i ochr. środow.

Data
20.03.2019r.

Skala
1:500

Nr zlec.
P-198/2018

PROJEKT BUDOWLANY I WYKONAWCZY

branża sanitarna

Rysunek Nr 1.1



PREZYDENT MIASTA SZCZECIN
pl. Armii Krajowej 1
70-456 Szczecin

Załącznik 15

BMKZ-S.4125.289.2019.MJ
UNP: 24604/BMKZ/-III/19

Szczecin, 8.05.2019 r.

Decyzja

Na podstawie art. 6 ust. 1 pkt 1, art. 36 ust. 1 pkt 1 ustawy z dnia 23 lipca 2003 roku o ochronie zabytków i opiece nad zabytkami (t.j. Dz.U. z 2018 r. poz. 2067), § 13 rozporządzenia Ministra Kultury i Dziedzictwa Narodowego z dnia 2 sierpnia 2018 r. w sprawie prowadzenia prac konserwatorskich, prac restauratorskich i badań konserwatorskich przy zabytku wpisanym do rejestru zabytków albo na Listę Skarbów Dziedzictwa oraz robót budowlanych, badań architektonicznych i innych działań przy zabytku wpisanym do rejestru zabytków, a także badań archeologicznych i poszukiwań zabytków (Dz. U. z dnia 22 sierpnia 2018 r. poz. 1609) oraz art. 104 Kpa (t.j. Dz.U. z 2018 r. poz. 2096 ze zm.) w związku z §1 pkt. 1 lit. h porozumienia zawartego w dniu 31 lipca 2012 r. pomiędzy Wojewodą Zachodniopomorskim a Prezydentem Miasta Szczecin w sprawie powierzenia prowadzenia spraw oraz wydawania decyzji administracyjnych (Dz.Urz.Woj.Zachodniopom. z 31 lipca 2012 r. poz. 1802), zmienionego aneksem nr 1/15 z dnia 5 maja 2015 r. (Dz.Urz.Woj.Zachodniopom. z 5 czerwca 2015 r. poz. 2257) po rozpatrzeniu wniosku złożonego w dniu 08.04.2019 r. i uzupełnionego w dn. 29.04.br. przez Pełnomocnika – Pana Piotra Padiaska, Biuro Projektowo-Consultingowe PROEKO s.c., ul. Wita Stwosza 3, 71-173 Szczecin, reprezentującego Zakład Wodociągów i Kanalizacji Sp. z o.o., ul. Golisza 10, 71-682 Szczecin

pozwalam

na prowadzenie robót budowlanych, polegających na budowie sieci wodociągowej z przyłączami, sieci kanalizacji sanitarnej z przyłączami i sieci kanalizacji deszczowej z przyłączami w rejonie ulic: Broniewskiego, Arkońska, Chopina, Wszystkich Świętych, Wiosny Ludów, Dr Judyma w Szczecinie, zgodnie z zakresem i sposobem prowadzenia prac, określonym w dokumentacji: „ Projekt budowlany i wykonawczy. Budowa sieci wodociągowej z przyłączami, sieci kanalizacji sanitarnej z przyłączami i sieci kanalizacji deszczowej z przyłączami w ul. Broniewskiego oraz budowa kanalizacji sanitarnej w rejonie ul. Zdrojowej w Szczecinie. Adres inwestycji: Szczecin, dz. nr 139/29, 139/45, 139/54 [2033] Szczecin, dz. nr 3/10, 3/15, 3/38, 5/1, 6/5, 6/6, 7, 8/8, 8/10, 8/14, 18/6, 18/8, 20/1, 23/2, 24/7, 24/10, 25, 28 [2036] ul. Arkońska, W. Broniewskiego, F. Chopina, Doktora Judyma, Wiosny Ludów, Zdrojowa” (zał.), oprac. 5.04.2019 r., przez mgr inż. Stanisława Padiaska, mgr inż. Piotra Padiaska

Termin ważności niniejszego pozwolenia: do dnia 31 grudnia 2021 r.

Udzielone pozwolenie związane jest z obowiązkiem:

1. niezwłocznego zawiadomienia Miejskiego Konserwatora Zabytków o wszelkich zagrożeniach lub nowych okolicznościach ujawnionych w trakcie prowadzenia wskazanych w pozwoleniu prac,
2. zawiadomienia Miejskiego Konserwatora Zabytków w Szczecinie o terminie rozpoczęcia i zakończenia prac objętych niniejszym pozwoleniem,

Uzasadnienie

Nieruchomości nr 139/54 obręb 2033 oraz 3/10, 3/15, 3/38, 5/1, 6/5, 6/6, 7, 8/8, 8/10, 8/14, 18/6, 20/1, 23/2, 24/10, 24/7, 28 z obrębu 2036 położone są na terenie zespołu urbanistycznego między ul. Arkońską, Broniewskiego, Chopina, Wiosny Ludów, Dr Judyma w Szczecinie. Ww. zespół urbanistyczny wpisany jest do rejestru zabytków woj. zachodniopomorskiego pod nr 1035, dec. K1.III.5340/4/84 z dn. 10.04.1984 r.

Na podstawie art. 36 ust. 1 pkt. 1 ustawy o ochronie zabytków i opiece nad zabytkami, prowadzenie objętych wnioskiem robót budowlanych, związanych z budową sieci wodno-kanalizacyjnej na terenie zespołu wpisanego do rejestru wymaga uzyskania pozwolenia Miejskiego Konserwatora Zabytków. Planowane roboty na ww. nieruchomościach nie zagrażają wartościom zabytkowym zespołu urbanistycznego, dlatego nie budzą zastrzeżeń ze stanowiska konserwatorskiego. Wobec spełnienia wymogów określonych przepisami prawa należało orzec jak w rozstrzygnięciu.

Pouczenie


Niniejsze pozwolenie nie zwalnia z obowiązku uzyskania pozwolenia przewidzianego prawem budowlanym i innymi przepisami. Zgodnie z art. 47 w/w ustawy o ochronie zabytków i opiece nad zabytkami Miejski Konserwator Zabytków może wznowić postępowanie w sprawie wydanego pozwolenia a następnie zmienić je lub cofnąć, w drodze decyzji, jeżeli w trakcie wykonywania działań określonych w pozwoleniu wystąpiły nowe fakty i okoliczności, mogące doprowadzić do uszkodzenia lub zniszczenia zabytku.

W przypadku prowadzenia prac ziemnych na terenie objętym ochroną konserwatorską stanowisk archeologicznych lub naruszające nawarstwienia kulturowe należy uzyskać pozwolenie Zachodniopomorskiego Wojewódzkiego Konserwatora Zabytków.

W przypadku niedopełnienia warunków nałożonych w niniejszym pozwoleniu organ stwierdza wygaśnięcie decyzji, w trybie przewidzianym w art. 162 §1 pkt. 2 Kpa.

Od niniejszej decyzji służy stronom odwołanie złożone do Ministra Kultury i Dziedzictwa Narodowego (ul. Krakowskie Przedmieście 15/17, 00-071 Warszawa) za pośrednictwem Miejskiego Konserwatora Zabytków w terminie 14 dni od daty otrzymania.

W trakcie biegu terminu do wniesienia odwołania strona może zrzec się prawa do wniesienia odwołania wobec organu administracji publicznej, który wydał decyzję.

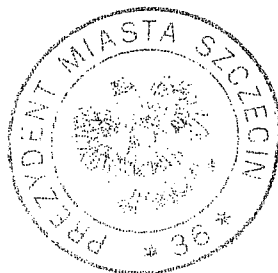

Z up. PREZIDENTA MIASTA
[Signature]
Miejski Konserwator Zabytków

Otrzymuje:

1. Pełnomocnik - Pan Piotr Padiasek
Biuro Projektowo-Consultingowe PROEKO s.c.
ul. Wita Stwosza 3, 71-173 Szczecin
reprezentujący - Zakład Wodociągów i Kanalizacji Sp. z o.o.
ul. Golisza 10, 71-682 Szczecin

2. a/a

Do wiadomości (bez zał.):

1. Zachodniopomorski Wojewódzki Konserwator Zabytków



Biuro Projektowo - Consultingowe "PROEKO" S.C.

71-173 Szczecin, ul. Wita Stwosza 3, tel. 91 487 68 88, tel./fax 91 487 30 16

PROJEKT BUDOWLANY I WYKONAWCZY

Inwestor : Zakład Wodociągów i Kanalizacji Sp. z o.o.
ul. Maksymiliana Golisza 10
71-682 Szczecin

Nazwa inwestycji :

Budowa sieci wodociągowej z przyłączami, sieci kanalizacji sanitarnej z przyłączami i sieci kanalizacji deszczowej z przyłączami w ul. Broniewskiego oraz budowa kanalizacji sanitarnej w rejonie ul. Zdrojowej w Szczecinie

Adres inwestycji :

Szczecin, dz. nr 139/29, 139/45, 139/54 [2033]
Szczecin, dz. nr 3/10, 3/15, 3/38, 5/1, 6/5, 6/6, 7, 8/8, 8/10, 8/14, 18/6, 18/8, 20/1,
23/2, 24/7, 24/10, 25, 28 [2036]

ul. Arkońska, W. Broniewskiego, F. Chopina, Doktora Judyma, Wiosny Ludów, Zdrojowa

Obiekt :

Sieć wodociągowa DN150 z przyłączami

Kanalizacja sanitarna DN200 z przyłączami

Kanalizacja deszczowa Dy 315mm PVC z przyłączami

Kategoria obiektu :

XXVI

Branża :

sanitarna i projekt zagospodarowania terenu

Data : 05.04.2019r.	Tytuł , imię i nazwisko	Nr uprawnień, specjalność	Podpis
Projektował branża sanitarna	mgr inż. Stanisław Padiasek	305/1971/S w specjalności inżynieria sanitarna	
Sprawdził branża sanitarna	mgr inż. Piotr Padiasek	285/Sz/94 w specjalności instalacyjno- inżynierskiej w zakresie sieci sanitarnych (wod-kan) i ochrony środowiska	

EGZEMPLARZ NR 1

PREZYDENT MIASTA SZCZECIN
Pl. Armii Krajowej 1
70-456 Szczecin

Szczecin, dnia 26.04.2019 r.

IG.DL.7024.388.2019.PK

DECYZJA

Na podstawie art. 21 ust.1a, art. 39 ust. 3 i 3a ustawy z dnia 21 marca 1985 r. o drogach publicznych (Dz. U. z 2018 r. poz. 2068 ze zmianami) i art. 104 ustawy z dnia 14 czerwca 1960 r. – „Kodeks postępowania administracyjnego” (Dz. U. z 2018 r., poz. 2096 ze zmianami), po rozpatrzeniu wniosku złożonego przez: **Zakład Wodociągów i Kanalizacji Sp. z o.o. z siedzibą w Szczecinie (70-682) przy ul. Golisza 10** o wyrażenie zgody na lokalizację urządzenia niezwiązanego z potrzebami zarządzania drogami lub potrzebami ruchu drogowego tj.: sieć wodociągowa wraz z przyłączami oraz sieć kanalizacji sanitarnej wraz z przyłączami w pasie drogowym:

- drogi powiatowej ul. Fryderyka Chopina - nieruchomość oznaczona w ewidencji gruntów jako:
 - działka nr geodezyjny 18/6 „dr” – z obrębu 2036 w Szczecinie;
 - działka nr geodezyjny 18/8 „dr” – z obrębu 2036 w Szczecinie;
 - działka nr geodezyjny 5/1 „dr” – z obrębu 2036 w Szczecinie;
- drogi gminnej ul. Władysława Broniewskiego - nieruchomość oznaczona w ewidencji gruntów jako:
 - działka nr geodezyjny 7 „dr” – z obrębu 2036 w Szczecinie;
 - działka nr geodezyjny 8/14 „dr” – z obrębu 2036 w Szczecinie;
 - działka nr geodezyjny 24/7 „dr” – z obrębu 2036 w Szczecinie;
 - działka nr geodezyjny 23/2 „dr” – z obrębu 2036 w Szczecinie;
 - działka nr geodezyjny 8/8 „dr” – z obrębu 2036 w Szczecinie;
- drogi powiatowej ul. Arkońskiej - nieruchomość oznaczona w ewidencji gruntów jako działka nr geodezyjny 25 „dr” – z obrębu 2036 w Szczecinie;
- drogi gminnej ul. Wiosny Ludów - nieruchomość oznaczona w ewidencji gruntów jako działka nr geodezyjny 139/54 „dr” – z obrębu 2033 w Szczecinie;
- drogi gminnej ul. Doktora Judyma - nieruchomość oznaczona w ewidencji gruntów jako działka nr geodezyjny 3/15 „dr” – z obrębu 2036 w Szczecinie

wyrażam zgodę

Zakład Wodociągów i Kanalizacji Sp. z o.o. z siedzibą w Szczecinie (70-682) przy ul. Golisza 10 na lokalizację urządzenia niezwiązanego z potrzebami zarządzania drogami lub potrzebami ruchu drogowego tj.:

- sieć wodociągowa:
 - rury dn 150 mm żeliwo;
- przyłącza wodociągowe
 - rury dn 80 mm żeliwo;
 - rury dn 100 mm żeliwo;
 - rury dn 40 mm PE;
 - rury dn 63 mm PE;
- sieć kanalizacji sanitarnej:
 - rury dn 200 mm kamionka;
 - studnie kanalizacji sanitarnej dn1200mm – 11 sztuk;
 - studnie kanalizacji sanitarnej dn1000mm – 2 sztuki;
 - studnie kanalizacji sanitarnej dn600mm – 5 sztuk;
 - studnia kanalizacji sanitarnej dn1500mm;
- przyłącza kanalizacji sanitarnej:
 - rury dn 150 mm kamionka;

w pasie drogowym:

Za zgodność z oryginałem
 Szczecin, dnia




mgr inż. Stanisław Padiasek
 (Uprawn. bud. Nr 305/71...)
 specjalność: Inżynieria Sanitarna

- drogi powiatowej ul. Fryderyka Chopina - nieruchomość oznaczona w ewidencji gruntów jako:
 - działka nr geodezyjny 18/6 „dr” – z obrębu 2036 w Szczecinie;
 - działka nr geodezyjny 18/8 „dr” – z obrębu 2036 w Szczecinie;
 - działka nr geodezyjny 5/1 „dr” – z obrębu 2036 w Szczecinie;
 - drogi gminnej ul. Władysława Broniewskiego - nieruchomość oznaczona w ewidencji gruntów jako:
 - działka nr geodezyjny 7 „dr” – z obrębu 2036 w Szczecinie;
 - działka nr geodezyjny 8/14 „dr” – z obrębu 2036 w Szczecinie;
 - działka nr geodezyjny 24/7 „dr” – z obrębu 2036 w Szczecinie;
 - działka nr geodezyjny 23/2 „dr” – z obrębu 2036 w Szczecinie;
 - działka nr geodezyjny 8/8 „dr” – z obrębu 2036 w Szczecinie;
 - drogi powiatowej ul. Arkońskiej - nieruchomość oznaczona w ewidencji gruntów jako działka nr geodezyjny 25 „dr” – z obrębu 2036 w Szczecinie;
 - drogi gminnej ul. Wiosny Ludów - nieruchomość oznaczona w ewidencji gruntów jako działka nr geodezyjny 139/54 „dr” – z obrębu 2033 w Szczecinie;
 - drogi gminnej ul. Doktora Judyma - nieruchomość oznaczona w ewidencji gruntów jako działka nr geodezyjny 3/15 „dr” – z obrębu 2036 w Szczecinie;
- wg załączonej planszy koordynacyjnej, z uwagami:

1. Należy opracować i zatwierdzić organizację ruchu na czas prowadzenia robót zgodnie z rozporządzeniem Ministra Infrastruktury z dnia 23 września 2003 r. w sprawie szczegółowych warunków zarządzania ruchem na drogach oraz wykonania nadzoru nad tym zarządzeniem (Dz. U. z 2003r, Nr 177 poz. 1729).
2. Teren pasa drogowego należy odtworzyć do stanu użyteczności pierwotnej, zgodnie z warunkami ustalonymi w decyzji zezwalającej na prowadzenie robót uzyskanej w trybie art. 40 ustawy z dnia 21 marca 1985 r. o drogach publicznych (tekst jednolity Dz. U. z 2016 r. poz. 1440 z późn. zm.).
3. Pas drogowy należy odtworzyć zgodnie z Zarządzeniem Nr 40/2014 Dyrektora Zarządu Dróg i Transportu Miejskiego w Szczecinie z dnia 15.10.2014r. w sprawie wprowadzenia warunków technicznych prowadzenia robót w pasie drogowym oraz odtworzenia nawierzchni.
4. Jeżeli budowa, przebudowa lub remont drogi wymaga przełożenia urządzenia lub obiektu, koszt jego przełożenia ponosi jego właściciel.
5. Pokrywy studni rewizyjnych należy wykonać w technologii samopoziomującej i usytuować w miejscu najmniej narażonych na działanie kół pojazdów.

Dokument niniejszy jest potwierdzeniem prawa do dysponowania nieruchomością oznaczoną w ewidencji gruntów jako:

- działka nr geodezyjny 18/6 „dr” – obręb 2036 w Szczecinie;
- działka nr geodezyjny 18/8 „dr” – obręb 2036 w Szczecinie;
- działka nr geodezyjny 5/1 „dr” – obręb 2036 w Szczecinie;
- działka nr geodezyjny 7 „dr” – obręb 2036 w Szczecinie;
- działka nr geodezyjny 8/14 „dr” – obręb 2036 w Szczecinie;
- działka nr geodezyjny 24/7 „dr” – obręb 2036 w Szczecinie;
- działka nr geodezyjny 23/2 „dr” – obręb 2036 w Szczecinie;
- działka nr geodezyjny 8/8 „dr” – obręb 2036 w Szczecinie;
- działka nr geodezyjny 25 „dr” – obręb 2036 w Szczecinie;
- działka nr geodezyjny 139/54 „dr” – obręb 2033 w Szczecinie;
- działka nr geodezyjny 3/15 „dr” – obręb 2036 w Szczecinie;

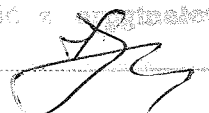W zgodności z projektem
 Sporządził, data 
 mgr inż. Stanisław Padiasek
 Porawn bud. Nr 305/7
 Inżynieria Sanitarna

na cele budowlane, stosownie do przepisów ustawy z dnia 7 lipca 1994 r. Prawo budowlane (tekst jednolity Dz. U. z 2018 r. poz. 1202).

UZASADNIENIE

Zgodnie z art. 107 kpa § 4 odstępuje się od uzasadnienia decyzji, gdyż uwzględnia ona w całości żądania strony.

POUCZENIE

1. Zgodnie z art. 39 ust. 3a ustawy z dnia 21 marca 1985 r. o drogach publicznych, inwestor przed rozpoczęciem robót budowlanych zobowiązany jest do:
 - a. uzyskania pozwolenia na budowę lub zgłoszenia budowy albo wykonania robót budowlanych;
 - b. uzgodnienia z zarządcą drogi, przed uzyskaniem pozwolenia na budowę projektu budowlanego obiektu lub urządzenia;
 - c. uzyskania zezwolenia zarządcy drogi na zajęcie pasa drogowego, dotyczącego prowadzenia robót w pasie drogowym lub na umieszczenie w nim obiektu lub urządzenia.
2. Decyzja ważna tylko z załączoną i opieczetowaną planszą koordynacyjną.
3. Od niniejszej decyzji służy stronie prawo wniesienia odwołania do Samorządowego Kolegium Odwoławczego w Szczecinie (pl. Batorego 4), za pośrednictwem Prezydenta Miasta Szczecin – Zarząd Dróg i Transportu Miejskiego, ul. Klonowica 5, 71-241 Szczecin, w terminie 14 dni od dnia jej doręczenia.
4. W trakcie biegu terminu do wniesienia odwołania strona może zrzec się prawa do wniesienia odwołania wobec organu administracji publicznej, który wydał decyzję.
5. Z dniem doręczenia organowi administracji publicznej oświadczenia o zrzeczeniu się prawa do wniesienia odwołania, decyzja staje się ostateczna i prawomocna.

INFORMACJA

Za zajęcie pasa drogowego bez zezwolenia zarządcy drogi zarządca drogi wymierza, w drodze decyzji administracyjnej, karę pieniężną w wysokości 10-krotności opłaty ustalonej zgodnie z odrębnymi przepisami.

Z up. Prezydenta Miasta
DYREKTOR
Zarządu Dróg i Transportu Miejskiego

Krzysztof Miller

Za zgodność z oryginałem

Szczecin, dnia

inż. Stanisław Padiasek


Uprawn. bud. M. 305/7...


Specjalność: Inżynieria Sanitarna

Otrzymują:

1. Stanisław Padiasek – pełnomocnik
Biuro Projektowo – Consultingowe „PROEKO” S.C.
ul. Wita Stwosza 3
71-173 Szczecin
2. aa.

Sporządził: Piotr Kociubiński tel: (091) 48 00 440

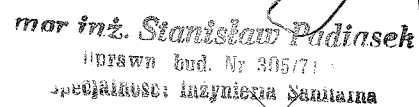

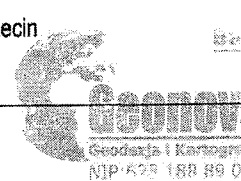OBIEKT: Szczecin, ul. Wiosny Ludów Jednostka ewidencyjna: 326201_1 m. Szczecin Obręb ewidencyjny: 326201_1.2033 Działka: 139/45, 139/54, 139/29 SKALA 1:500 Układ współrzędnych: państwowy 2000/15 Poziom odniesienia wysokości: Amsterdam	"GEONOVA" mgr inż. Bartosz Woźniczko ul. Monte Cassino 18a/12 70-467 Szczecin tel. 507 103 897  (Jednostka wykonawstwa geodezyjnego)								
Kierownik roboty: Bartosz Woźniczko, upr. nr 19606 (1.2) (imię, nazwisko, nr i zakres uprawnień)	Wykonano metoda: a) rastrowo b) wektorowo Nazwa pliku: MODGIK.354.2526.2018.dwg Wielkość pliku: 8719823 data: 2018-11-20								
Mapę do celów projektowych sporządzono przy wykorzystaniu: 1. Cyfrowej mapy zasadniczej w skali 1:500 nr arkusza w układzie 2000/15 5.200.17.01.1.2 2. Uzbrojenie podziemne opracowane na podstawie: a) Bezpośredniego pomiaru powykonawczego na osnowę - bez litery b) Pomiaru wykrywaczem przewodów - z literą A c) Digitalizacji i wektoryzacji rastra mapy - z literą D d) Pomiarów fotogrametrycznych - z literą F e) Pomiar w oparciu o elementy mapy lub dane projektowe - z literą M f) W oparciu o dane branżowe - z literą B g) Inne - z literą I h) Nieokreślone (np. wskazanie przebiegu przez wykonawcę) - z literą X i) Dokumentacja z narady koordynacyjnej - z literą K j) Pozwolenie na budowę - z literą P k) Zgłoszenie budowy - literą Z l) Dokumentacja z wytyczenia obiektu - literą T 3. Pomiaru zieleni wysokiej i pomników przyrody 4. Opracowanych geodezyjnie elementów planu zagospodarowania przestrzennego (linie rozgraniczające, linie regul., osie ulie) 5. Nie wyklucza się istnienia w terenie również uzbrojenia o którym brak było informacji branżowych i nie zostały odnalezione w czasie inwentaryzacji geodezyjnej	Wykonano w ramach pracy geodezyjnej: ID: MODGIK.354.2526.2018 Zgłoszonej w MODGIK w Szczecinie W zakresie opracowania znajdują się punkty osnowy geodezyjnej nr: brak Podlegające ochronie na podst. art. 15, art. 48 ust. 1 pkt 3 Ustawy Prawo geodezyjne i kartograficzne Granice i nr działek ewidencyjnych według danych MODGIK w Szczecinie z dnia: 07.09.2018r Aktualność mapy 1. Zgodność mapy z bazą BDOT 500 (wywiad terenowy i wykonywanie pomiarów) w dniu 21.09.2018r. 2. Zgodność mapy z bazą GESUT w dniu 07.09.2018r. 3. Zgodność mapy w treści ewidencyjnej z operatem technicznym - brak 4. Zgodność mapy z bazą EGIB w dniu 07.09.2018r.								
Na mapie do celów projektowych wskazano następujące projekty sieci uzbrojenia terenu skoordynowane na Naradzie Koordynacyjnej w MODGIK: 1. bd.	Rejestracja Pliki z podpisem cyfrowym Oświadczam, że niniejszy dokument został opracowany w wyniku prac geodezyjnych i kartograficznych, których rezultaty zawiera operat techniczny wpisany do ewidencji materiałów państwowego zasobu geodezyjnego i kartograficznego <table border="1" style="width: 100%;"> <tr> <td>Organ prowadzący państwowy zasób geodezyjny i kartograficzny</td> <td>Prezydent Miasta Szczecin</td> </tr> <tr> <td>Identyfikator ewidencyjny materiału zasobu</td> <td>P.3262 2018.3726</td> </tr> <tr> <td>Data wpisania operatu technicznego do ewidencji materiałów zasobu</td> <td>2018-11-19</td> </tr> <tr> <td>Nazwa, nazwisko i podpis osoby reprezentującej organ</td> <td>Z up. PREZYDENTA MIASTA mgr inż. Roman Sroczyński Z-CIA DYREKTORA MODGIK</td> </tr> </table>	Organ prowadzący państwowy zasób geodezyjny i kartograficzny	Prezydent Miasta Szczecin	Identyfikator ewidencyjny materiału zasobu	P.3262 2018.3726	Data wpisania operatu technicznego do ewidencji materiałów zasobu	2018-11-19	Nazwa, nazwisko i podpis osoby reprezentującej organ	Z up. PREZYDENTA MIASTA mgr inż. Roman Sroczyński Z-CIA DYREKTORA MODGIK
Organ prowadzący państwowy zasób geodezyjny i kartograficzny	Prezydent Miasta Szczecin								
Identyfikator ewidencyjny materiału zasobu	P.3262 2018.3726								
Data wpisania operatu technicznego do ewidencji materiałów zasobu	2018-11-19								
Nazwa, nazwisko i podpis osoby reprezentującej organ	Z up. PREZYDENTA MIASTA mgr inż. Roman Sroczyński Z-CIA DYREKTORA MODGIK								
Informacje dodatkowe: ----- - zakres pomiaru 1. Redakcja mapy zgodna z rozporządzeniem MAiC z dnia 21.10.2015r. (Dz. U. 2015, poz. 1938) z dnia 02.11.2015r. (Dz. U. 2015, poz. 2028) 2. Mapa sporządzona została zgodnie z rozporządzeniem MSWiA z dnia 09.11.2011r (Dz. U. nr 263, poz 1572) 3.1. Opracowanie nie dotyczy przypadku opisanego w §79 ust.5 rozporządzenia MSWiA z dnia 09.11.2011r. (Dz. U. nr 263, poz. 1572) 3.2. Mapa zgodna z przepisami §79 ust.5 rozp. j.w. 4. Nie ustalono służebności gruntowej określonej §80 ust.4 rozp. MSWiA z dnia 09.11.2011r. (Dz. U. 263, poz 1572) 5. Mapa nadaje się do celów projektowych w zakresie pomiaru 6. Wszystkie trwałe obiekty budowlane podlegają wytyczeniu przez jednostkę wykonawstwa geodezyjnego.	STARSZY GEODETA  mgr inż. Robert Opała MIEJSKI OŚRODEK DOKUMENTACJI GEODEZYJNEJ I KARTOGRAFICZNEJ w Szczecinie GEODETA UPRAWNIONY Nr upr. 19606 Bartosz Woźniczko (kierownik jednostki wykonawstwa geodezyjnego)								

mgr inż. Stanisław Padiasek
 Uprawn. bud. Nr 305/71/S
 specjalność: Inżynieria Sanitarna

OBIEKT:

Szczecin, ul. Wiosny Ludów

Jednostka ewidencyjna: 326201_1 m. Szczecin

Obręb ewidencyjny: 326201_1.2036

Działka: 7, 8/14, 18/6, 18/7

SKALA 1:500

Układ współrzędnych: państwowy 2000/15

Poziom odniesienia wysokości: Amsterdam

Kierownik roboty:

Bartosz Woźniczko, upr. nr 19606 (1,2)

(imię, nazwisko, nr i zakres uprawnień)

"GEONOVA"

mgr inż. Bartosz Woźniczko

ul. Monte Cassino 18a/12

70-467 Szczecin

tel. 507 103 897

(Jednostka wykonawstwa geodezyjnego)

Mapę do celów projektowych sporządzono przy wykorzystaniu:

1. Cyfrowej mapy zasadniczej w skali 1:500 nr arkusza w układzie 2000/15 5.200.17.01.1.4; -17.01.2.1; -17.01.2.3; -17.01.3.2
2. Uzbrojenie podziemne opracowane na podstawie:
 - a) Bezpośredniego pomiaru powykonawczego na osnowę - bez litery
 - b) Pomiaru wykrywaczem przewodów - z literą A
 - c) Digitalizacji i wektoryzacji rastra mapy - z literą D
 - d) Pomiarów fotogrametrycznych - z literą F
 - e) Pomiar w oparciu o elementy mapy lub dane projektowe - z literą M
 - f) W oparciu o dane branżowe - z literą B
 - g) Inne - z literą I
 - h) Nieokreślone (np. wskazanie przebiegu przez wykonawcę) - z literą X
 - i) Dokumentacja z narady koordynacyjnej - z literą K
 - j) Pozwolenie na budowę - z literą P
 - k) Zgłoszenie budowy - literą Z
 - l) Dokumentacja z wytyczenia obiektu - literą T
3. Pomiaru zieleni wysokiej i pomników przyrody
4. Opracowanych geodezyjnie elementów planu zagospodarowania przestrzennego (linie rozgraniczające, linie regul., osie ulic)
5. Nie wyklucza się istnienia w terenie również uzbrojenia o którym brak było informacji branżowych i nie zostały odnalezione w czasie inwentaryzacji geodezyjnej

Na mapie do celów projektowych wskazano następujące projekty sieci uzbrojenia terenu skoordynowane na Naradzie Koordynacyjnej w MODGIK:

1. 6/2018 kd, w 410/2011 e
3. 1621/2009 e
4. POZ.NA BUD.472/15.

Informacje dodatkowe:

----- - zakres pomiaru

1. Redakcja mapy zgodna z rozporządzeniem MAiC z dnia 21.10.2015r. (Dz. U. 2015, poz. 1938) z dnia 02.11.2015r. (Dz. U. 2015, poz. 2028)
2. Mapa sporządzona została zgodnie z rozporządzeniem MSWiA z dnia 09.11.2011r (Dz. U. nr 263, poz 1572)
- 3.1. Opracowanie nie dotyczy przypadku opisanego w §79 ust.5 rozporządzenia MSWiA z dnia 09.11.2011r. (Dz. U. nr 263, poz. 1572)
- 3.2. Mapa zgodna z przepisami §79 ust.5 rozp. j.w.
4. Nie ustalono służebności gruntowej określonej §80 ust.4 rozp. MSWiA z dnia 09.11.2011r. (Dz. U. 263, poz 1572)
5. Mapa nadaje się do celów projektowych w zakresie pomiaru
6. Wszystkie trwałe obiekty budowlane podlegają wytyczeniu przez jednostkę wykonawstwa geodezyjnego.

Wykonano metodą:

a) rastrowo

b) wektorowo

Nazwa pliku

Wielkość pliku

data

Wielkość pliku

Wykonano w ramach pracy geodezyjnej:

ID: MODGIK.354.2526.2018

Zgłoszonej w MODGIK w Szczecinie

W zakresie opracowania znajdują się punkty osnowy geodezyjnej nr: brak

Podlegające ochronie na podst. art. 15, art. 48 ust.1 pkt 3

Ustawy Prawo geodezyjne i kartograficzne

Granice i nr działek ewidencyjnych według danych MODGIK w Szczecinie

z dnia: 07.09.2018r

Aktualność mapy

1. Zgodność mapy z bazą BDOT 500 (wywiad terenowy i wykonywanie pomiarów) w dniu 21.09.2018r.
2. Zgodność mapy z bazą GESUT w dniu 07.09.2018r.
3. Zgodność mapy w treści ewidencyjnej z operatem technicznym - ID-
4. Zgodność mapy z bazą EGIB w dniu 07.09.2018r.

Rejestracja

Pliki z podpisem cyfrowym

oświadczają, że niniejszy dokument został opracowany w wyniku prac geodezyjnych i kartograficznych, których rezultaty zawiera operat techniczny wpisany do ewidencji materiałów państwowego zasobu geodezyjnego i kartograficznego

Organ prowadzący państwowy zasób geodezyjny i kartograficzny	Prezydent Miasta Szczecin
Identyfikator ewidencyjny materiału zasobu	P.3262 2018.3726
Data wpisania operatu technicznego do ewidencji materiałów zasobu	2018-11-19
Imię, nazwisko i podpis osoby reprezentującej organ	Z up. PREZYDENTA MIASTA mgr inż. Stanisław Szczęsny Z-CA DYREKTORA MODGIK

STARSZY GEODETA

mgr inż. Stanisław Szczęsny

MIEJSKI OŚRODEK
DOKUMENTACJI GEODEZYJNEJ
I KARTOGRAFICZNEJ
w Szczecinie

GEODETA UPRAWNIONY

Nr upr. 19606

Bartosz Woźniczko

mgr inż. Bartosz Woźniczko

(kierownik jednostki wykonawstwa geodezyjnego)

Szczecin, dnia

mgr inż. Stanisław Szczęsny

Uprawn. bud. Nr 305/7

specjalność: Inżynieria Sanitarna

RYSUNKI