


OBJEKT: Szczecin, ul. Wiosny Ludów Jednostka ewidencyjna: 326201_1 m. Szczecin Obręb ewidencyjny: 326201_1.2036 Działka: 7, 8/14, 18/6, 18/7 SKALA 1:500 Układ współrzędnych: państwowy 2000/15 Poziom odniesienia wysokości: Amsterdam		"GEONOVA" mgr inż. Bartosz Woźniczko ul. Monte Cassino 18a/12 70-467 Szczecin tel. 507 103 897 (Jednostka wykonawstwa geodezyjnego)	
Kierownik roboty: Bartosz Woźniczko, upr. nr. 19068 (1,2) (imię, nazwisko, nr i zakres uprawnień)		Wykonano metodą: a) rastrowo b) wektorowo Nazwa pliku Wielkość pliku data	
Mapę do celów projektowych sporządzono przy wykorzystaniu: 1. Cyfrowej mapy zasadniczej w skali 1:500 nr arkusza w układzie 2000/15 5.200.17.01.14; -17.01.2.1; -17.01.2.3; -17.01.3.2 2. Użyczenie podziemne opracowane na podstawie: a) Bezpośredniego pomiaru powykonawczego na osnowę - bez liter b) Pomiaru wykrywaczem przewodów - z literą A c) Digitalizacji i wektoryzacji rastra mapy - z literą D d) Pomiarów fotogrametrycznych - z literą F e) Pomiar w oparciu o elementy mapy lub dane projektowe - z literą M f) W oparciu o dane branżowe - z literą B g) Inne - z literą I h) Nieokreślone (np. wskazanie przebiegu przez wykonawcę) - z literą X i) Dokumentacja z narysów koordynacyjnych - z literą K j) Pozwolenie na budowę - z literą P k) Zgłoszenie budowy - litera Z l) Dokumentacja z wytyczenia obiektu - litera T 3. Pomiaru zieleni wysokiej i pomników przyrody 4. Opracowanych geodezyjnie elementów planu zagospodarowania przestrzennego (linie rozgraniczające, linie regul., osie ulic) 5. Nie wyklucza się istnienia w terenie również uzbrojenia o którym brak było informacji branżowych i nie zostały odnotowane w czasie inwentaryzacji geodezyjnej		Wykonano w ramach pracy geodezyjnej: ID: MODGIK 354 2526 2018 Zgłoszone w MODGIK w Szczecinie W zakresie opracowania znajdują się punkty osnowy geodezyjnej nr: brak Podlegające ochronie na podst. art. 15, art. 48 ust.1 pkt 3 Ustawy Prawo geodezyjne i kartograficzne Granice i nr działek ewidencyjnych według danych MODGIK w Szczecinie z dnia: 07.09.2018r Aktualność mapy 1. Zgodność mapy z bazą BDOT 500 (wywiad terenowy i wykonywanie pomiarów) w dniu 21.09.2018r 2. Zgodność mapy z bazą GIESUT w dniu 07.09.2018r 3. Zgodność mapy w treści ewidencyjnej z operatem technicznym- id 4. Zgodność mapy z bazą EGB w dniu 07.09.2018r Rejestracja	
Na mapie do celów projektowych wskazano następujące projekty sieci uzbrojenia terenu skoordynowane na Naradzie Koordynacyjnej w MODGIK: 1. 6/2018 kd, w 2. 410/2011 e 3. 1621/2009 e 4. POZ NA BUD.472/15.		Bartosz Woźniczko (kierownik jednostki wykonawstwa geodezyjnego)	
Informacje dodatkowe: - zakres pomiaru 1. Redakcja mapy zgodna z rozporządzeniem MAiC z dnia 21.10.2015r. (Dz. U. 2015, poz. 1938) z dnia 02.11.2015r. (Dz. U. 2015, poz. 2028) 2. Mapa sporządzona została zgodnie z rozporządzeniem MSWiA z dnia 09.11.2011r.(Dz. U. nr 263, poz. 1572) 3.1. Opracowanie nie dotyczy przypadku opisanego w §79 ust.5 rozporządzenia MSWiA z dnia 09.11.2011r.(Dz. U. nr 263, poz. 1572) 3.2. Mapa zgodna z przepisami §79 ust.6 rozp. j-w 4. Nie ustalono służebności gruntowej określonej §80 ust.4 rozp. MSWiA z dnia 09.11.2011r. (Dz. U. 263, poz. 1572) 5. Mapa nadaje się do celów projektowych w zakresie pomiaru 6. Wszystkie trwałe obiekty budowlane podlegają wytyczeniu przez jednostkę wykonawstwa geodezyjnego.			

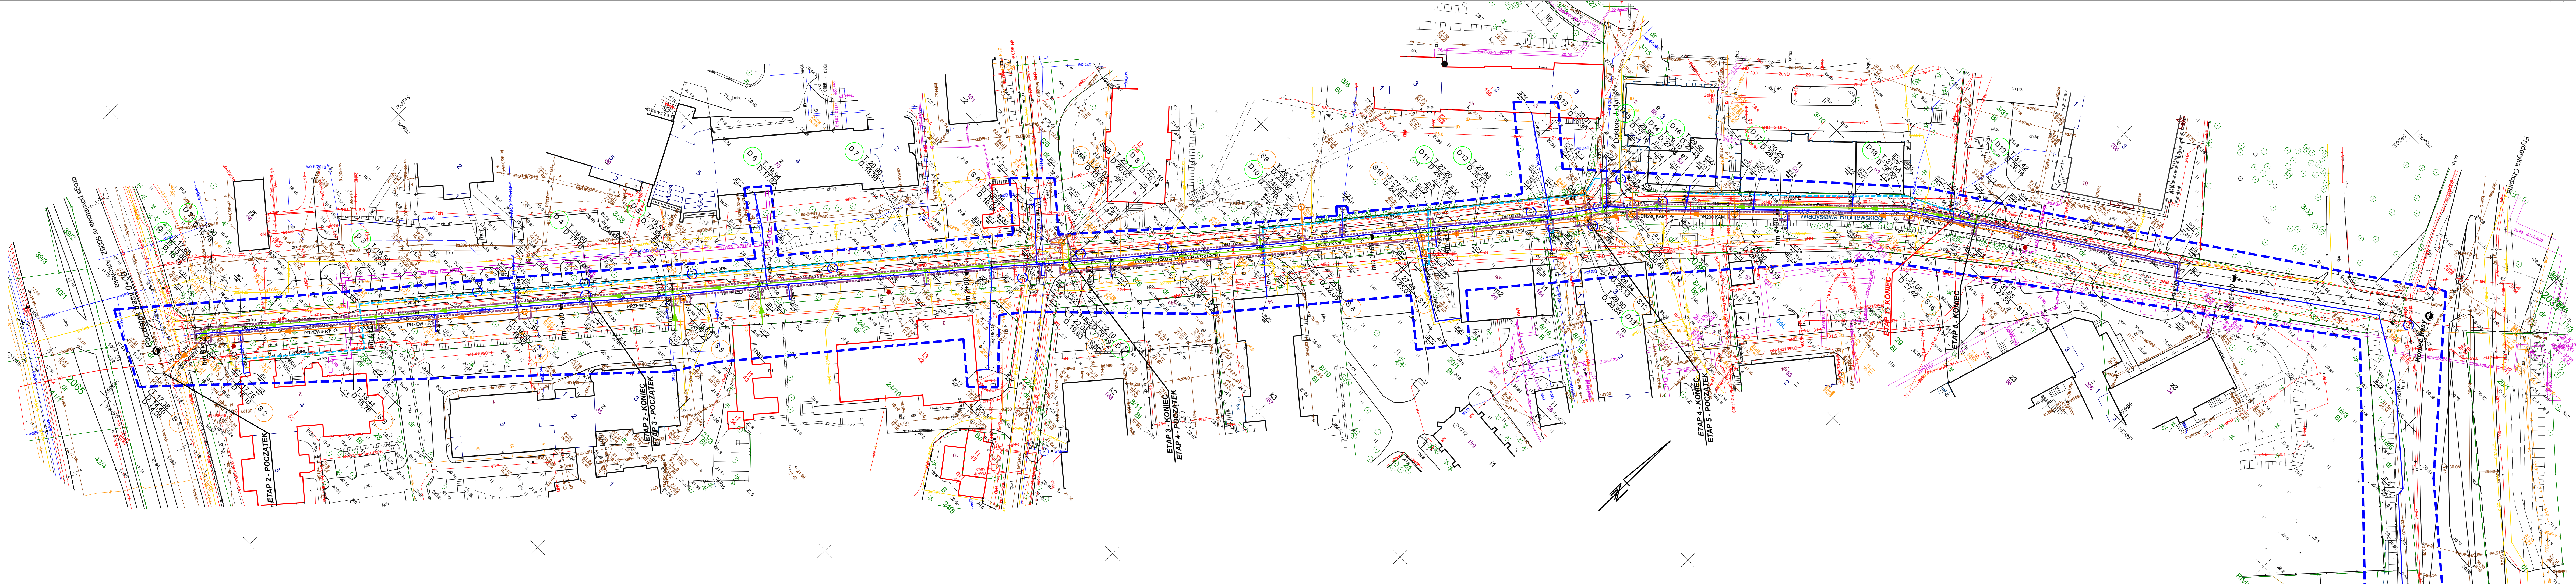

OZNACZENIA :	
	Proj. zakres niezbędnych wykopów dla sieci wod-kan. w obszarze jezdni ul. Broniewskiego
	Proj. sieć wodociągowa /wymiana po trasie istn. wodociągu/
	DN150 zel.
	DN200 KAM
	Proj. studnie kanalizacji sanitarnej DN1000 /studnie S2, S3, S4, S5 oraz S11 i S13/
	S6A
	Proj. studnie kanalizacji sanitarnej DN1200 /studnie S6A, S6C, S7, S8, S9, S10, S12, S14, S15, S16, S17/
	Dy 315 PVC
	Proj. kanał deszczowy grawitacyjny
	Proj. studnie kanalizacji deszczowej DN600
	Proj. wpuszczniki kanalizacji deszczowej
	Dy 63 PE
	Proj. wodociąg Dy 63mm PE - układany na powierzchni terenu na czas wymiany sieci wodociągowej DN150 służący do zasilania w wodę przyległych budynków
	Istn. gazociąg DN80 - nieczynny
	G1 Lokalizacja otworu wg dokumentacji geologicznej

PROEKO S.C.
Biuro Projektowo-Consultingowe
71-173 Szczecin, ul. Wita Stwosza 3
tel. 91 487 68 88, tel./fax 91 487 30 16
email: proeko.biuro@wp.pl

Inwestor		Zakład Wodociągów i Kanalizacji Sp. z o.o. ul. Maksymiliana Goliśza 10 71-682 Szczecin	
Nazwa inwestycji		Budowa sieci wodociągowej z przyłączami, sieci kanalizacji sanitarnej z przyłączami i sieci kanalizacji deszczowej z przyłączami w ul. Broniewskiego oraz budowa kanalizacji sanitarnej w rejonie ul. Żarjowej w Szczecinie	
Adres inwestycji		Szczecin, dz. nr 139/29, 139/45, 139/54 [2033] Szczecin, dz. nr 3/10, 3/15, 3/38, 5/1, 5/5, 5/6, 7, 8/8, 8/10, 8/14, 18/6, 18/8, 20/1, 23/2, 24/7, 24/10, 28, 28 [2038] ul. Arkonska, W.Broniewskiego, F.Chopina, Doktora Judy, Wiosny Ludów, Żarjowa	
Objekt		Odtworzenie nawierzchni drogowych po robotach związanych z ułożeniem sieci wodociągowej i sieci kanalizacyjnych	
Tytuł rysunku		Projekt zagospodarowania terenu - odtworzenie nawierzchni drogowych w ul. Broniewskiego	
Projektował branża drogowa	Imię i nazwisko	Nr uprawnień, specjalność	Podpis
	mgr inż. Marcin Jurewicz	ZAP0014400015 w specjalności drogowej	
Opracował branża drogowa	mgr inż. Piotr Padisek		
PROJEKT BUDOWLANY I WYKONAWCZY		Rysunek Nr 1	
branża drogowa			
		Data 10.08.2019r. Skala 1:500 Nr zlec. P-1882019	