
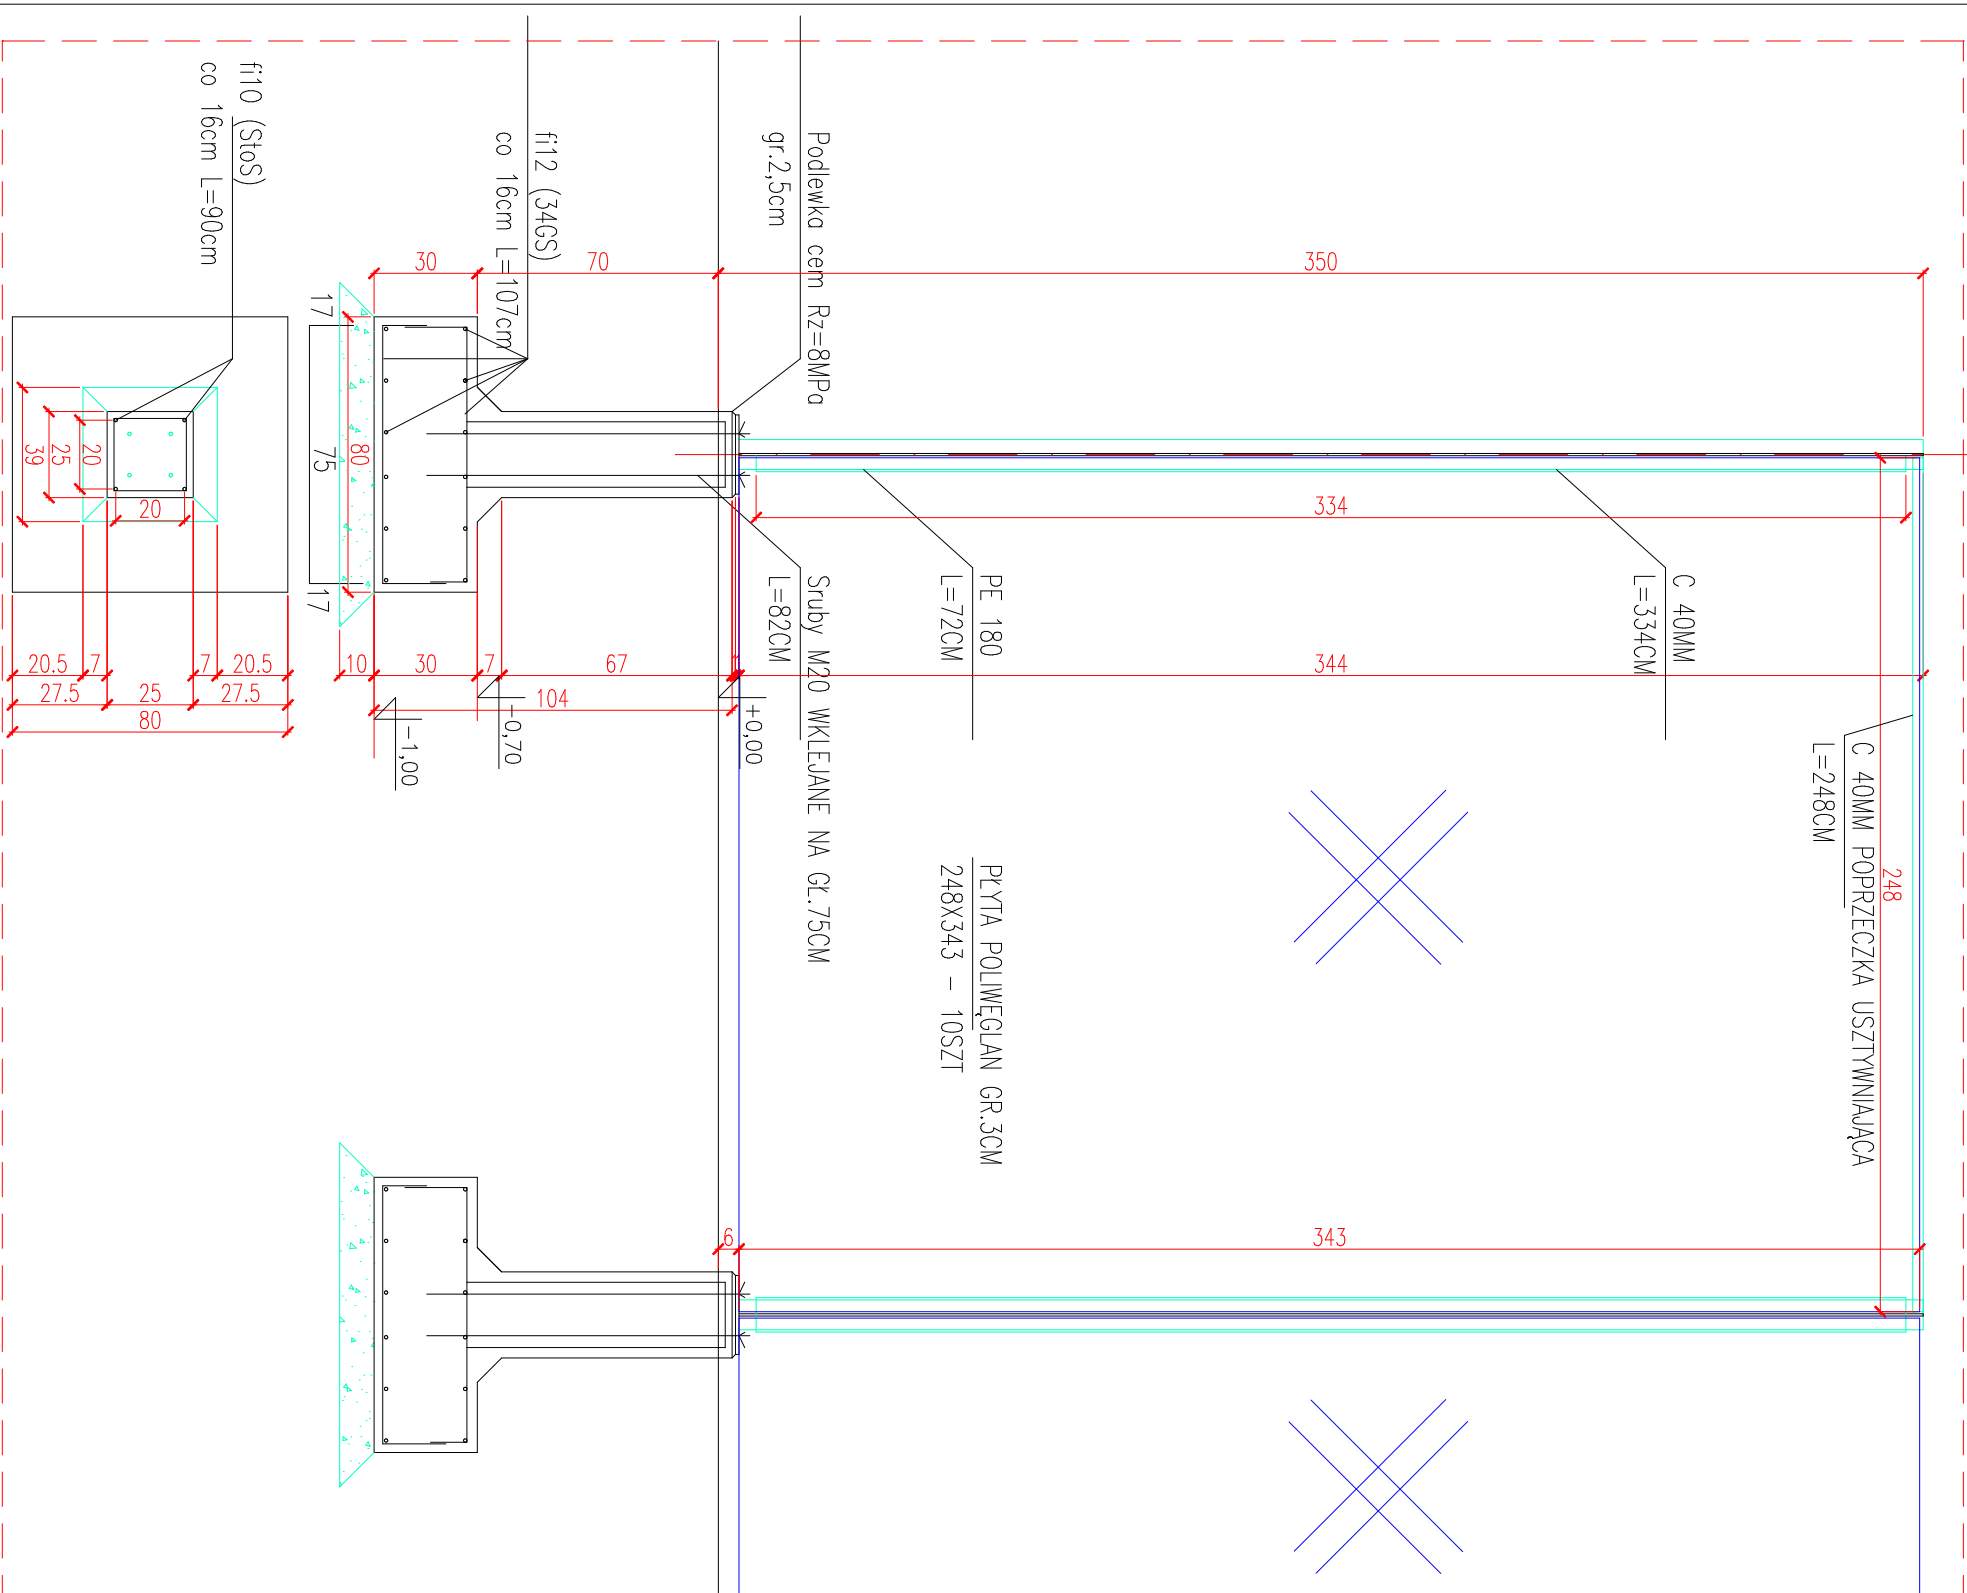


ZBROJENIE STOPY (SZT 11)
SKALA 1:20

RZUT EKRANU

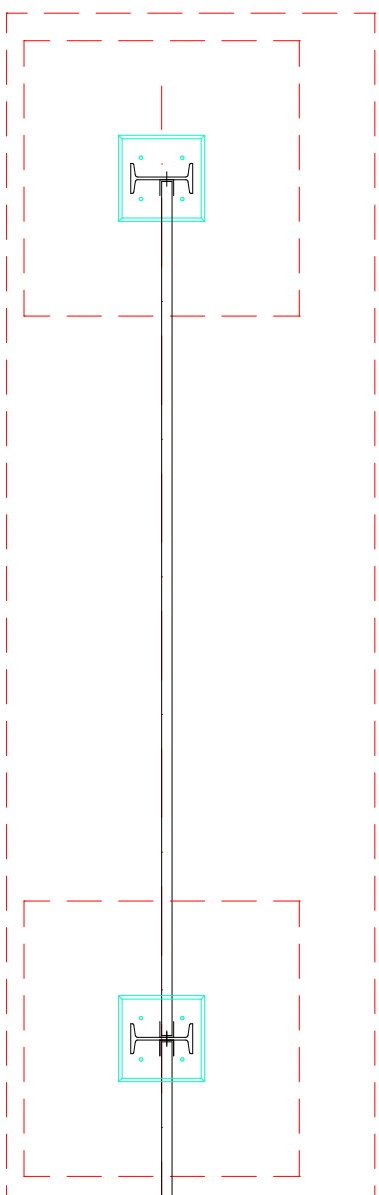

BUDOWA ZESPOŁU BUDYNKÓW WARSZTATOWO-BIUROWYCH Z GARAŻAMI, WIATAMI, PORTIERNIĄ I WYJNIĄ WRAZ Z ZAGOSPODAROWANIEM TERENU ORAZ Z NIEZBĘDNĄ INFRASTRUKTURĄ TECHNICZNĄ I Z WYBURZENIEM ISTNIEJĄCYCH BUDYNKÓW PROJEKT WYKONAWCZY	
JEDNOSTKA PROJEKTOWA:	PODPIS/DATA
ATELIER XXI 71-670 SZCZECIN UL. PRZYJACIÓŁ ŻOŁNIERZA 80/3 tel. 0-048 91 4643763 / 695 426810	
ARCHITEKTURA:	
PROJEKTANT	mgr inż. arch. Krzysztof Kołert upr. proj. 2/SZ/98, ZP-0383
SPRAWDZAJĄCY	mgr inż. arch. Monika Sawicka upr. proj. 12/ZPOA/OKK/2007
OBIEKT/ADRES:	ZAKŁAD WODOCIĄGÓW I KANALIZACJI SP. Z O.O. 71-682 SZCZECIN UL. GOLISZA 10, DZ.NR 1/5, 8/16, 8/8
INWESTOR:	ZAKŁAD WODOCIĄGÓW I KANALIZACJI SP. Z O.O. 71-682 SZCZECIN UL. GOLISZA 10
RYSUJEK:	
EKRAAN AKUSTYCZNY	
FAZAT	BRANŻA:
P.W.	ARCHITEKTURA
SKALA:	MIJSCE/DATA:
1:20	Szczecin, 10.04.2009
PW/A/20A	
PRAWA AUTORSKIE ZASTRZEŻONE Niniejszy projekt / umów architektoniczny jest chroniony prawem autorskim zgodnie z art.1 i następnymi Ustawy o Prawie Autorskim i Prawach Pokrewnych z dn. 4.02.1994 (Dz.U. nr24 poz.83 z 23.02.1994)	