ZBROJENIE MURU
odcinek: A÷B
1:20

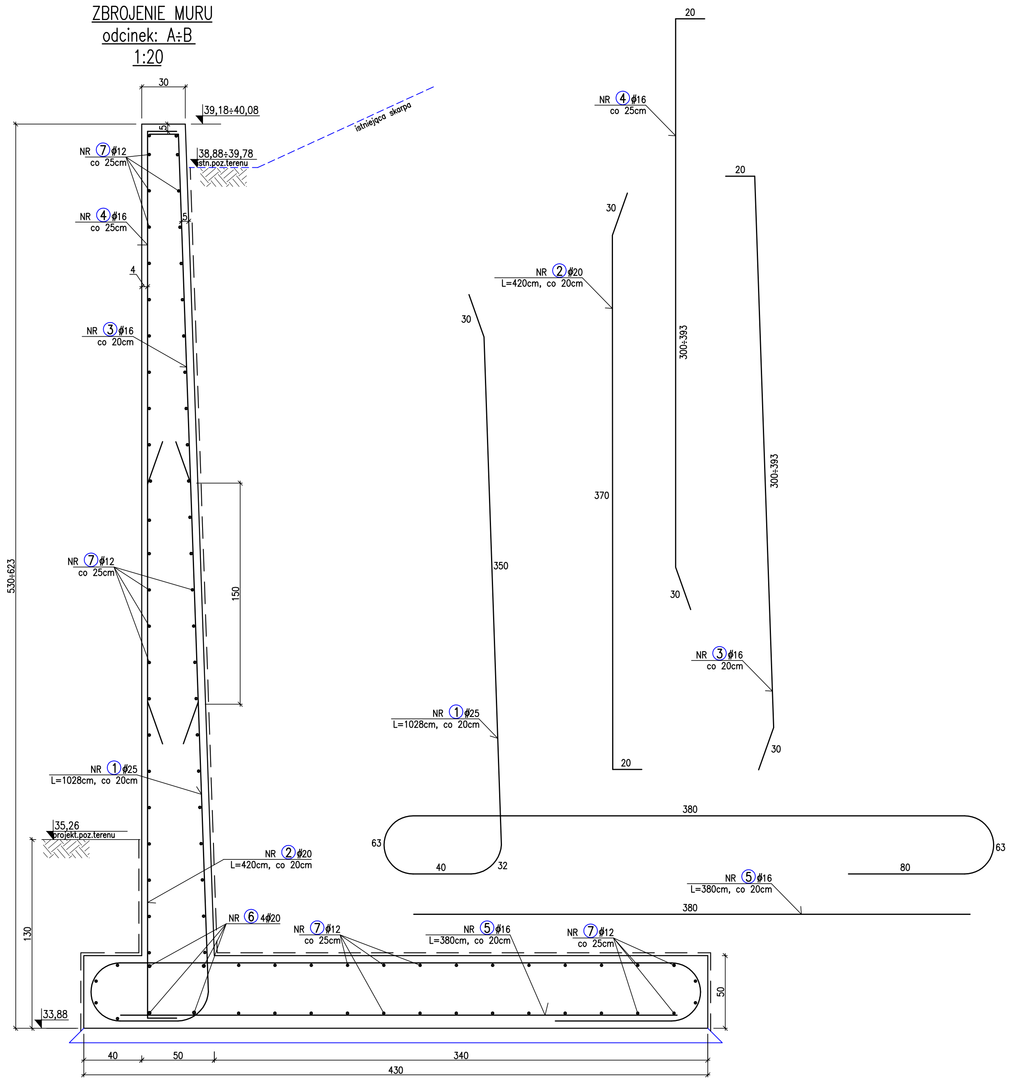

ZBROJENIE MURU
odcinek: B÷C
1:20

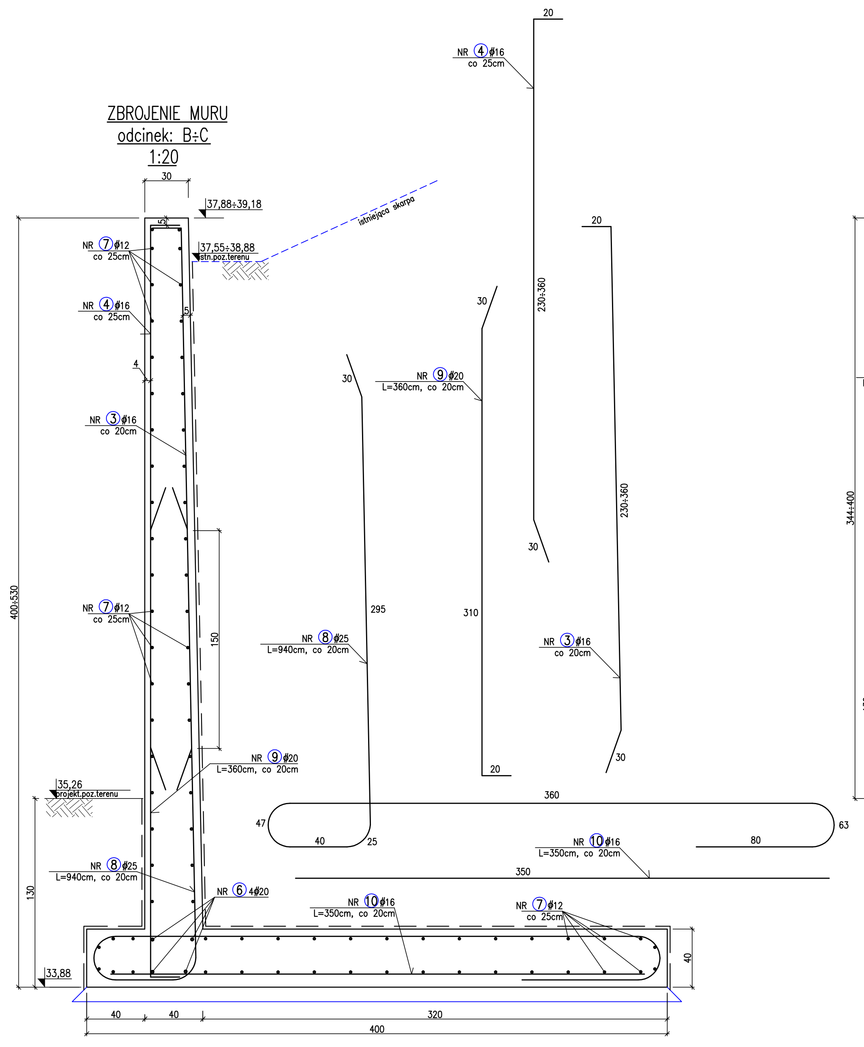

ZBROJENIE MURU
odcinek: C÷D
1:20

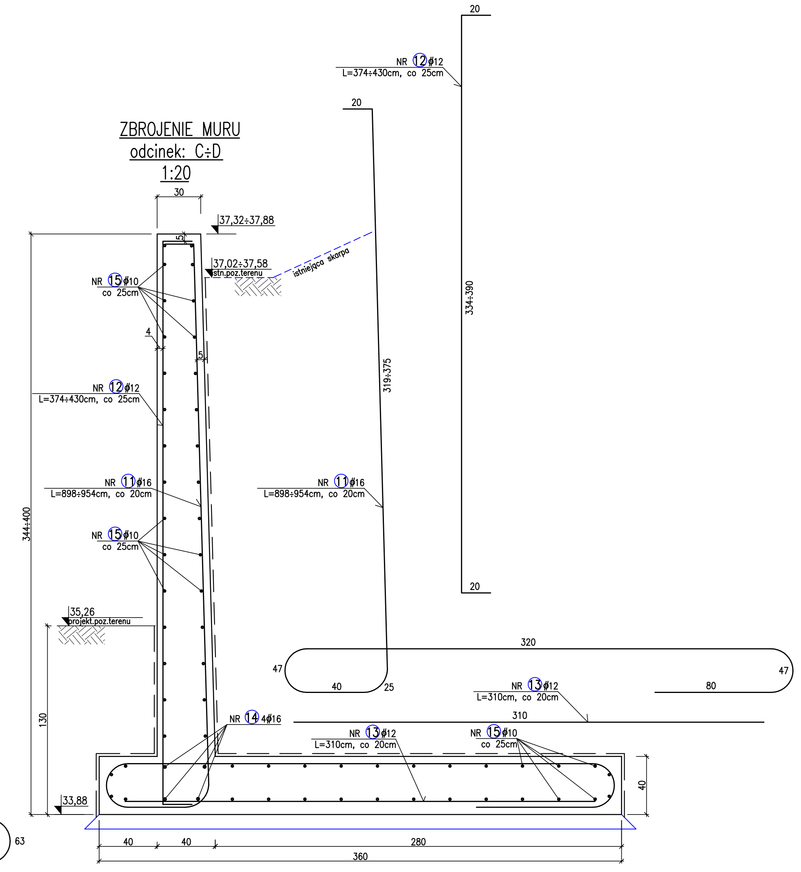

ZBROJENIE MURU
odcinek: D÷E
1:20

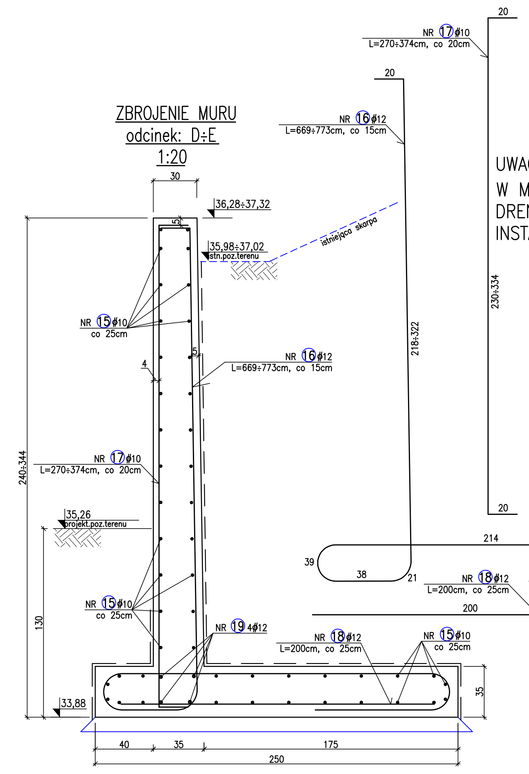

UWAGI:
W MURACH OPOROWYCH UMIEŚCIĆ RURKI DRENARSKIE WG WYTYCZNYCH PROJEKTU INSTALACYJNEGO ODWODNIENIA

ZESTAWIENIE STALI ZBROJENIOWEJ NR 2

BETON: B30 (W6), B10 (chudy beton)
STAL ZBROJENIOWA: (A-III) 34GS
OTULINA: 5cm (od strony gruntu)
4cm (pozostałe)
IZOLACJA: *pionowa –2x Abizol "R" + 2x Abizol "P"

SZCZEGÓŁ DYLATACJI
1:10

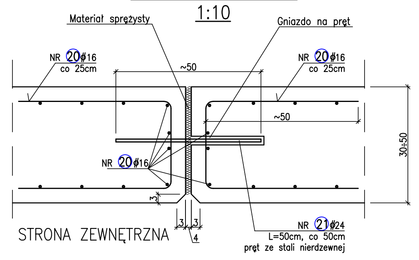

PROJEKTOWANIE I NADZORY W BUDOWNICTWIE, RYSZARD PACZOS
71-666 SZCZECIN, ul. OKUŻNA 73A,
TEL./FAX: (091)4894670, 0601525273
BIURO: 71-001 SZCZECIN, UL. POGODNOWA 25,
E-MAIL: paczos104@oo43.pl

BUDOWA ZESPOŁU BUDYNKÓW WARSZTATOWO-BIUROWYCH Z GARAŻAMI,WATAMI,TRAFOSTACJĄ,PORTERNIĄ I MYJNIĄ WRAZ Z ZAGOSPODAROWANIEM TERENU ORAZ Z NIEZBĘDNĄ INFRASTRUKTURĄ TECHNICZNĄ I Z WYBURZENIEM STNIEJĄCYCH BUDYNKÓW

PROJEKT WYKONAWCZY

JEDNOSTKA PROJEKTOWA:	PODPIS/DATA
ATELIER XXI 71-670 SZCZECIN UL. PRZYJAŹDŹ INŻNIERZA 80/3 tel. 0-048 91 4843763 / 695 426810	
KONSTRUKCJA:	
PROJEKTANT: mgr inż. RYSZARD PACZOS upr. proj. 238/Sz/86	
AS. PROJEKTANTA: mgr inż. ALICJA SKOMBROK mgr inż. AGNIESZKA ZYSZKOWSKA	
SPRAWDZAJĄCY: mgr inż. ANDRZEJ WIECZOREK upr. proj. 199/Sz/2002	
OBIEKT/ADRES: ZAKŁAD WODOCIĄGÓW I KANALIZACJI SP. Z O.O. 71-682 SZCZECIN UL. OKUŻSZA 10, DZ. NR 1/5, 8/16, 8/8	
INWESTOR: ZAKŁAD WODOCIĄGÓW I KANALIZACJI SP. Z O.O. 71-682 SZCZECIN UL. OKUŻSZA 10	
RYSUNEK: ZBROJENIE ŚCIANY OPOROWEJ S2	
FAZA: P.W. BRANŻA: KONSTRUKCJA	
SKALA: 1:20 MIEJSCE/DATA: Szczecin, kwiecien 2009 NR RYS.: PW/K/04	

PRAWA AUTORSKIE ZASTRZEŻONE
"Niniejszy projekt i utwór architektoniczny jest chroniony prawem autorskim (zgodnie z art.11 następne Ustawa o Prawie Autorskim i Prawach Pokrewnych z dn. 4.02.1994 r (Dz.U.,nr24 poz.83 z 23.02.1994r)