ŚCIANA OPOROWA S1

UWAGA:
ŁAWĘ FUNDAMENTOWĄ ZBROIĆ GÓRĄ I DOŁEM
SIATKĄ Z PRĘTÓW ø12 (34GS) O OCZKACH 25x25cm

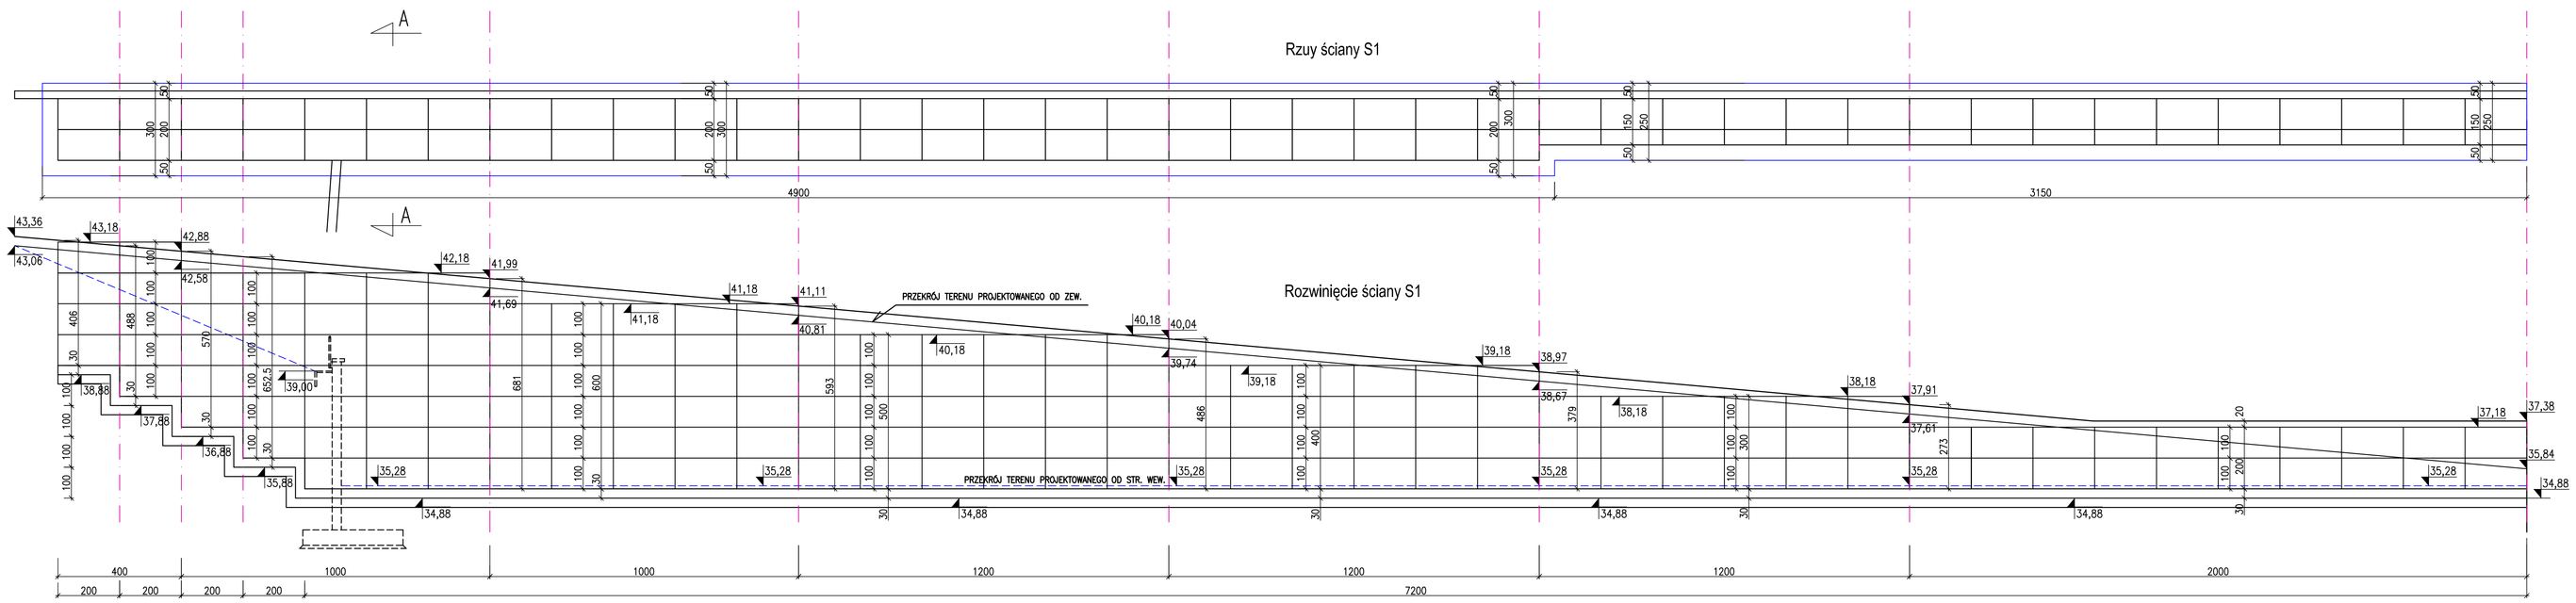

PRZEKRÓJ A–A

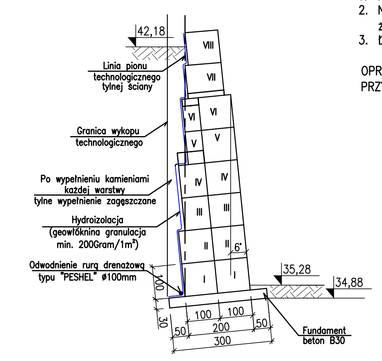

Wysokość H	Szerokości dla warstwy						
	I	II	III	IV	V	VI	VII
7,0 m	2,0 m	2,0 m	1,8 m	1,8 m	1,5 m	1,5 m	1,0 m
6,0 m	2,0 m	2,0 m	1,8 m	1,5 m	1,0 m	1,0 m	–
5,0 m	2,0 m	2,0 m	1,8 m	1,5 m	1,0 m	–	–
4,0 m	2,0 m	1,8 m	1,5 m	1,0 m	–	–	
3,0 m	1,5 m	1,0 m	1,0 m	–	–	–	–
2,0 m	1,5 m	1,0 m	–	–	–	–	–
1,0 m	1,0 m	–	–	–	–	–	–

WARUNKI TECHNICZNE:
1. Kosze gabionowe o wymiarach 2,0x1,0x1,0m
2. Oczka siatek zgrzewanych 100x100mm
3. Drut na siatki ø4,5mm pokrywany antykorozyjnie stopem ZnAl5 (Galfan)
4. Kamień do wypełnienia – granit lub bazalt agranulacji 80–200mm łamany
5. Za linią technologiczną po wykonaniu każdej warstwy zagęszczać tylne wypełnienie
6.

UWAGA:
1. Nie dopuszcza się otoczaków
2. Najkorzystniejszym materiałem na tylne wypełnienie jest żwir mieszany z piaskiem 50%/50%
3. Ławę fundamentową wykonać pod skosem wg przekroju

OPRACOWANIE MURU Z GABIONÓW
PRZY WSPÓŁPRACY "JAROSZ CONWERTES" S–ka z oo

ZESTAWIENIE STALI ZBROJENIOWEJ NR 1

PROJEKTOWANIE I NADZORY W BUDOWNICTWIE, RYSZARD PACZOS
71–696 SZCZECIN, ul. GOLĘBIA 73A,
TEL./FAX: (091)4894670, 0601525273
BIURO: 71–001 SZCZECIN, UL. POŁUDNIOWA 25,
E–MAIL: paczos10@o2.pl

BUDOWA ZESPOŁU BUDYNKÓW WARSZTATOWO-BIUROWYCH Z GARAŻAMI,WATAMI,TRAFOSTACJĄ,PORTIERNIĄ I MYJNIĄ WRAZ Z ZAGOSPODAROWANIEM TERENU ORAZ Z NIEZBĘDNĄ INFRASTRUKTURĄ TECHNICZNĄ I Z WYBURZENIEM ISTNIEJĄCYCH BUDYNKÓW

PROJEKT WYKONAWCZY

JEDNOSTKA PROJEKTOWA: ATELIER XXI 71–670 SZCZECIN UL. PRZYJACIÓŁ ŻOŁNIERZA 80/3 tel. 0–048 91 4643763 / 695 426810	PODPIS/DATA
KONSTRUKCJA:	
PROJEKTANT: mgr inż. RYSZARD PACZOS upr. proj. 238/Sz/86	
AS. PROJEKTANTA: mgr inż. ALICJA SKOWRON mgr inż. AGNIESZKA ZYSZKOWSKA	
SPRAWDZAJĄCY: mgr inż. MACIEJ MIELCZAREK upr. proj. 199/Sz/2002	
OBIEKT/ADRES: ZAKŁAD WODOCIĄGÓW I KANALIZACJI SP. Z O.O. 71–682 SZCZECIN UL. GOLUSZA 10, DZ. NR 1/3, 8/16, 8/8	
INWESTOR: ZAKŁAD WODOCIĄGÓW I KANALIZACJI SP. Z O.O. 71–682 SZCZECIN UL. GOLUSZA 10	
RYSUNEK: RZUT, ROZWINIĘCIE I PRZEKRÓJ ŚCIANY OPOROWEJ S1 Z GABIONÓW	
FAZA:	BRANŻA: KONSTRUKCJA
SKALA: 1:100	MIEJSCE/DATA: Szczecin, kwiecień 2009 / NR RYS.: PW/K/02

PRAWA AUTORSKIE ZASTRZEŻONE
Niniejszy projekt i utwór architektoniczny jest chroniony prawem autorskim zgodnie z art.13 następne Ustawy o Prawie Autorskim i Prawach Pokrewnych z dn. 4.02.1994 r (Dz.U. nr24 poz.83 z 23.02.1994r).