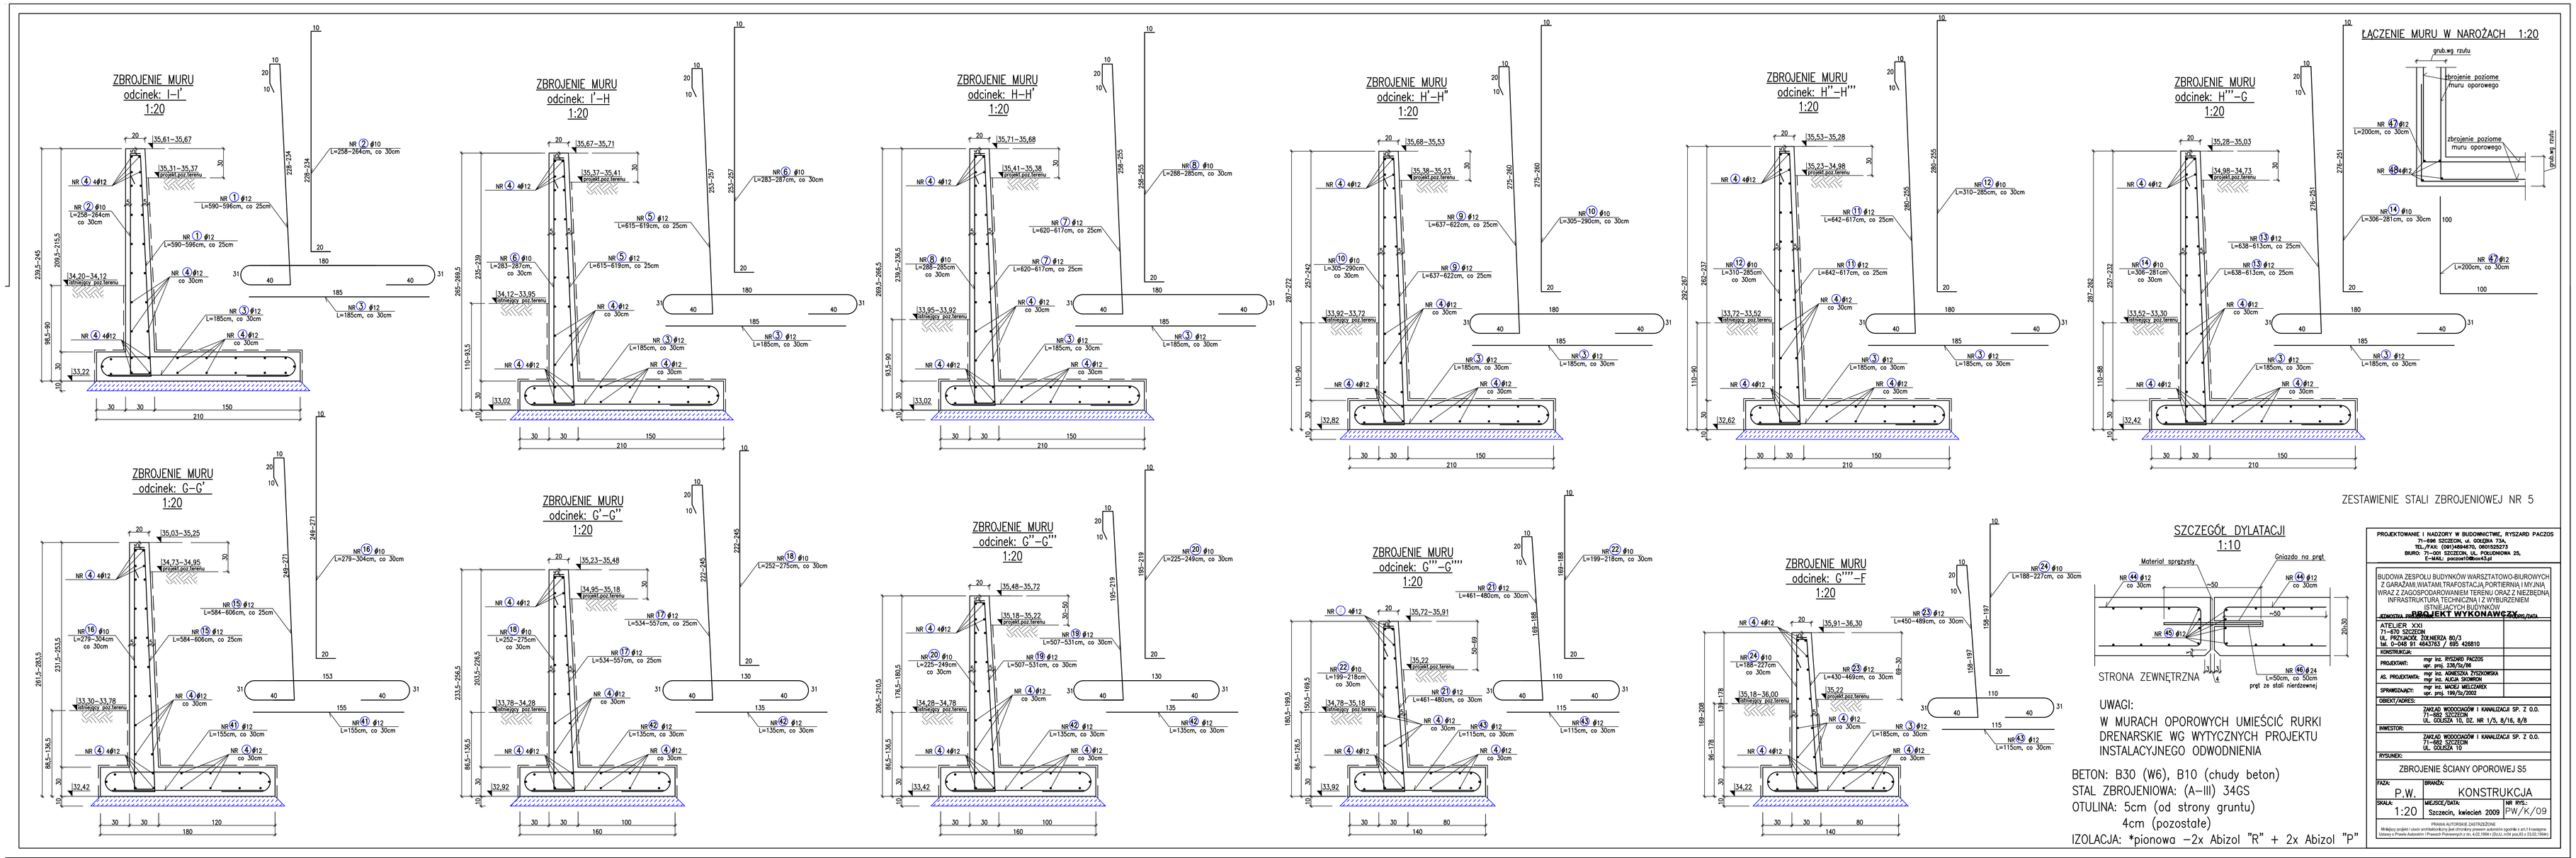

ZESTAWIENIE STALI ZBROJENIOWEJ NR 5

UWAGI:
W MURACH OPOROWYCH UMIEŚCIĆ RURKI DRENARSKIE WG WYTYCZNYCH PROJEKTU INSTALACYJNEGO ODWODNIENIA

BETON: B30 (W6), B10 (chudy beton)
STAL ZBROJENIOWA: (A–III) 34GS
OTULINA: 5cm (od strony gruntu)
4cm (pozostałe)
IZOLACJA: *pionowa –2x Abizol "R" + 2x Abizol "P"

PROJEKTOWANIE I NADZORY W BUDOWNICTWIE, RYSZARD PACZOS
71–696 SZCZECIN, ul. OGIEŃA 73A,
TEL./FAX: (091)4884470, 0601525273
BIURO: 71–001 SZCZECIN, UL. POLUJOWOWA 25,
E–MAIL: paczos@wp.eu43.pl

BUDOWA ZESPOŁU BUDYNKÓW WARSZTATOWO-BIUROWYCH Z GARAŻAMI,WATAMI,TRAFOSTACJA,PORTIERNIA I MYJNIA, WRAZ Z ZAGOSPODAROWANIEM TERENU ORAZ Z NIEZBĘDNĄ INFRASTRUKTURĄ TECHNICZNĄ Z WYBURZENIEM ISTNIEJĄCYCH BUDYNKÓW

PROJEKT WYKONAWCZY

JEDNOSTKA INWESTYCYJNA:		NR ZAD./DATA:
ATELIER XXI 71–670 SZCZECIN UL. PRZYWIDZKA ŻUKIEDZKA 80/3 Tel. 0–048 91 4843752 / 695 425810		
KONSTRUKCJA:		
PROJEKTANT:	mgr inż. RYSZARD PACZOS upr. proj. 128/Sz/86	
KS. PROJEKTANTA:	mgr inż. AGNIESZKA ŻYŻKOWSKA mgr inż. ALICJA SKOWRON	
SPRAWDZAJĄCY:	mgr inż. MARCI WALCZAKIEX upr. proj. 199/Sz/2002	
OBIEKT/ADRES:	ZAKŁAD WODOCIĄGÓW I KANALIZACJI SP. Z O.O. 71–893 SZCZECIN UL. DŁUGA 10, DZ. NR 1/5, 8/16, 8/8	
INWESTOR:	ZAKŁAD WODOCIĄGÓW I KANALIZACJI SP. Z O.O. 71–893 SZCZECIN UL. DŁUGA 10	
RYSUNEK:	ZBROJENIE ŚCIANY OPOROWEJ S5	
FAZA: P.W.	BRANŻA: KONSTRUKCJA	
SKALA: 1:20	MIEJSCE/DATA: Szczecin, kwiecien 2009	NR RYS.: PW/K/09

PRAWA AUTORSKIE ZASTRZEŻONE
Wdrożony projekt i utwór architektoniczny jest przedmiotem prawa autorskiego zgodnie z art.11 następnie ustawy o Prawie Autorskim i Prawach Pokrewnych z dn. 4.02.1994 r (Dz.U. nr94 poz.83 z 2122.1994r)