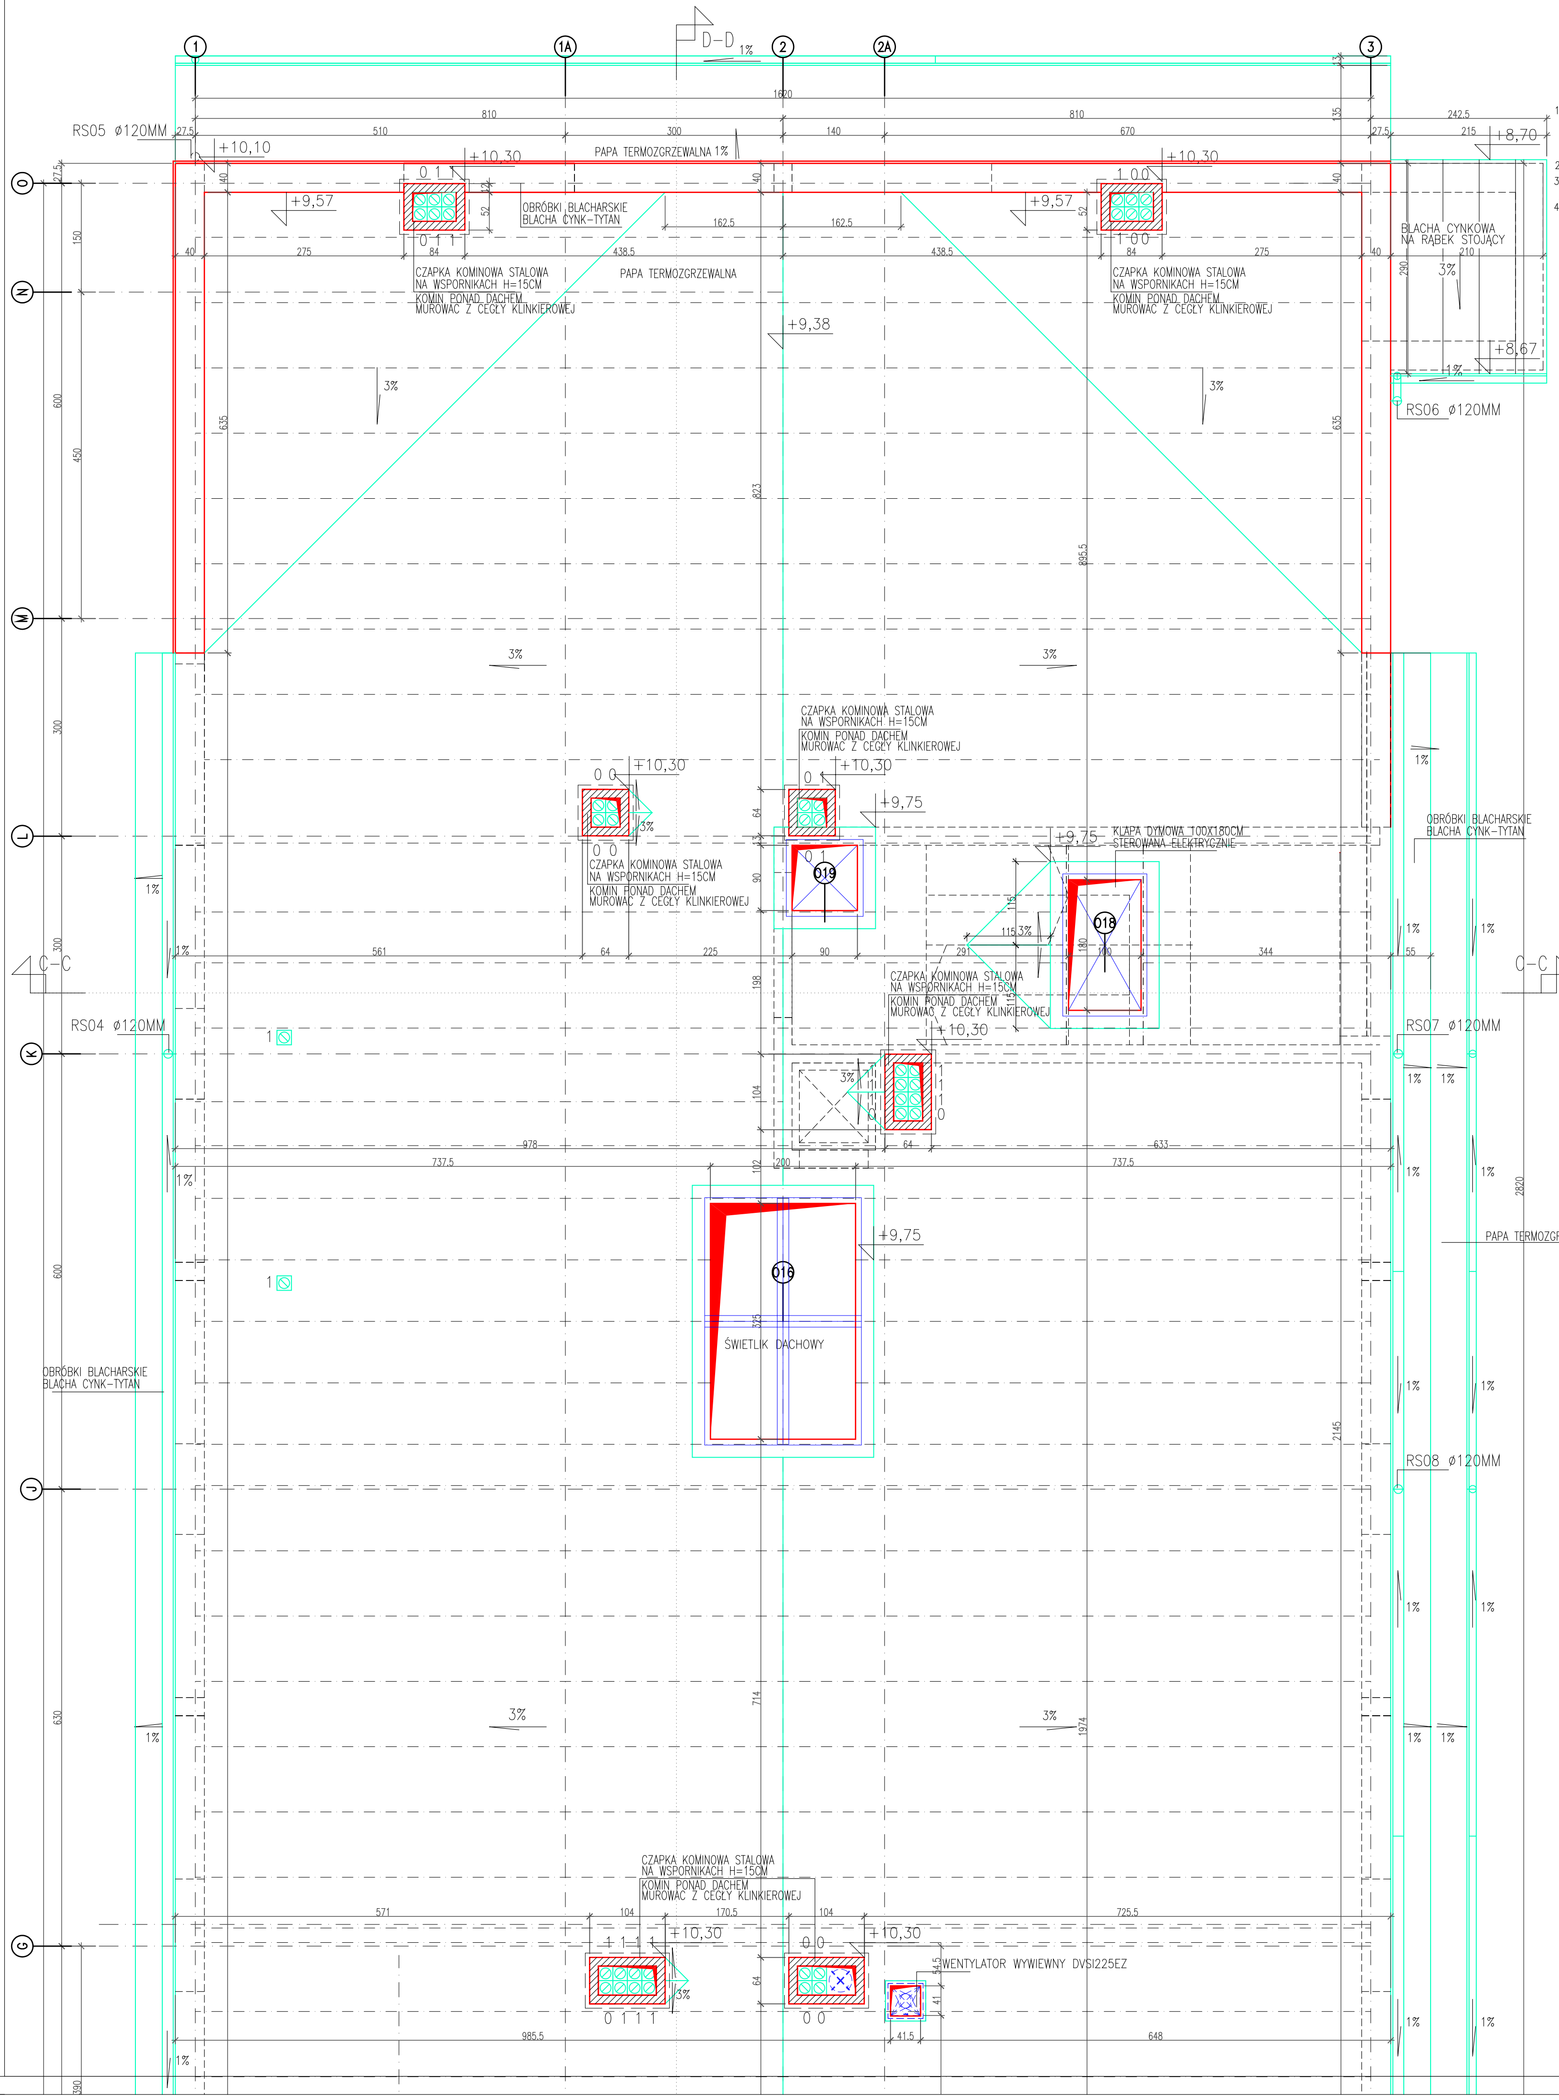

UWAGI I UZGODNIENIA

POZIOM <ZERA> BUDYNKU PRZYJĘTO 0,00=35,08Mn.p.m.

1. WYKONAĆ NOWĄ WYPRAWĘ TYNKARSKĄ KATEGORII III
   ŚCIANY ZAIMPREGNOWAĆ I POMALOWAĆ ZGODNIE Z PROJEKTEM KOLORYSTYKI
   ŚCIANY POMIESZCZEŃ MOKRYCH WYKOŃCZYĆ GLAZURĄ DO WYS. 220CM
   ŚCIANY KORYTARZY MALOWANE FARBĄ ZMYWALNĄ DO WYS.220CM
2. KLASA ODPORNOŚCI POŻAROWEJ BUDYNKU – D
3. WSZYSTKIE KANAŁY WENTYLACJI MECHANICZNEJ OBUDOWAĆ DO ODP.OGN.EI60 PŁYTĄ GKFI PROWADZONE PRZEZ POMIESZCZENIA, KTÓRYCH NIE OBSŁUGUJĄ
4. PRACE WYKONYWAĆ PO DOKONANIU POMIARÓW NA BUDOWIE.

- ŚCIANA MUROWANA PUSTAK POROTHERM/ SŁUP ŻELBETOWY
- ŚCIANA MUROWANA DOCIEPLONA STYROPIANEM FS15
- ŚCIANA DZIAŁOWA MUROWANA PUSTAK POROTHERM
- ŚCIANA Z PŁYTY WARSTWOWEJ TYPU TARMONT
- OBUDOWA ŚCIANA GKF PROJEKTOWANA WEŁNA MINERALNA 2XGKF2,5CM/ RUSZT7,5CM/2XGKF2,5CM
- PROJEKTOWANE KANAŁY WENTYLACJI GRAWITACYJNEJ WYKONANE Z PUSTAKÓW KANAŁOWYCH CERAMICZNYCH WIDOK KANAŁU NAD STROPEM / NA STROPIE
- PROJEKTOWANE KANAŁY WENTYLACJI MECHANICZNEJ NAWIEWNE
- PROJEKTOWANE KANAŁY WENTYLACJI MECHANICZNEJ WYWIEWNE
- PROJEKTOWANE PRZEJŚCIA INSTALACJI PRZEZ ŚCIANY WYSOKOŚĆ NADPROŻA/WIELKOŚĆ OTWORU
- STREFA S1 / STREFA S2 — PROJEKTOWANY PODZIAŁ NA STREFY POŻAROWE
- ŚCIANA ZEWNĘTRZNA OBŁOŻONA BLACHĄ CYNKOWĄ NA RUSZCIE STALOWYM NA RĄBEK STOJĄCY

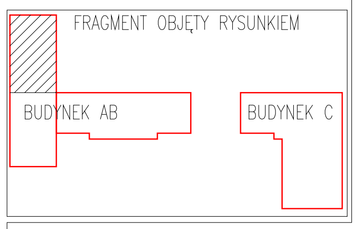

BUDOWA ZESPOŁU BUDYNKÓW WARSZTATOWO-BIUROWYCH Z GARAŻAMI,WIATAMI,PORTIERNIĄ I MYJNIĄ WRAZ Z ZAGOSPODAROWANIEM TERENU ORAZ Z NIEZBĘDNĄ INFRASTRUKTURĄ TECHNICZNĄ I Z WYBURZENIEM ISTNIEJĄCYCH BUDYNKÓW

PROJEKT WYKONAWCZY

JEDNOSTKA PROJEKTOWA:		PODPIS/DATA
ATELIER XXI 71-670 SZCZECIN UL.PRZYJACIÓŁ ŻOŁNIERZA 80/3 tel. 0-048 91 4643763 / 695 426810		
ARCHITEKTURA:		
PROJEKTANT	mgr inż. arch. Krzysztof Kalert upr. proj. 2/SZ/98, ZP-0383	
SPRAWDZAJĄCY	mgr inż. arch. Monika Sawicka upr. proj. 12/ZPOIA/OKK/2007	
OBIEKT/ADRES:		
	ZAKŁAD WODOCIĄGÓW I KANALIZACJI SP. Z O.O. 71-682 SZCZECIN UL.GOLISZA 10, DZ.NR 1/5, 8/16, 8/8	
INWESTOR:		
	ZAKŁAD WODOCIĄGÓW I KANALIZACJI SP. Z O.O. 71-682 SZCZECIN UL. GOLISZA 10	
RYSUNEK:		
RZUT DACHU-BUDYNEK A FRAGMENT		
FAZA: P.W.	BRANŻA: ARCHITEKTURA	
SKALA: 1:50	MIEJSCE/DATA: Szczecin, 20.04.2009	NR RYS.: PW/A/06

PRAWA AUTORSKIE ZASTRZEŻONE
Niniejszy projekt / utwór architektoniczny jest chroniony prawem autorskim zgodnie z art.1 i następne Ustawy o Prawie Autorskim i Prawach Pokrewnych z dn. 4.02.1994 r (Dz.U. nr24 poz.83 z 23.02.1994r)