
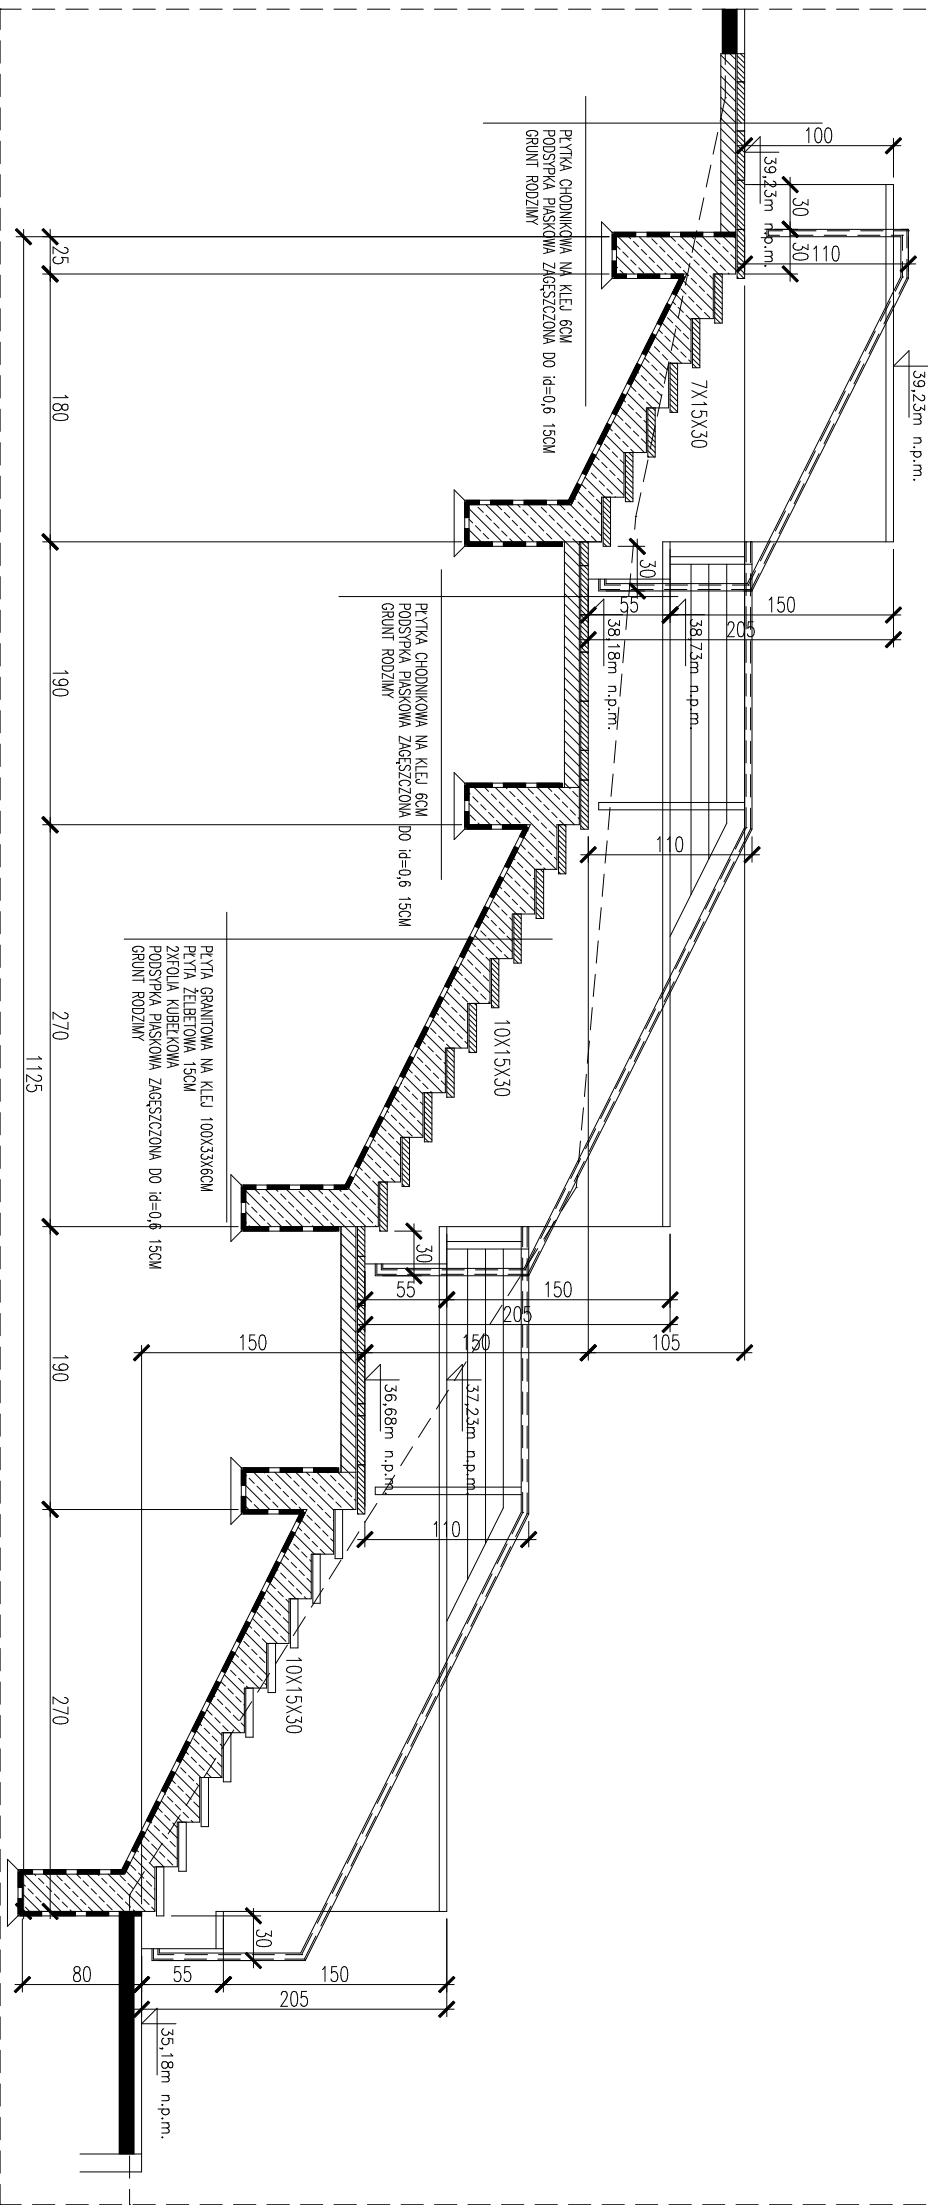


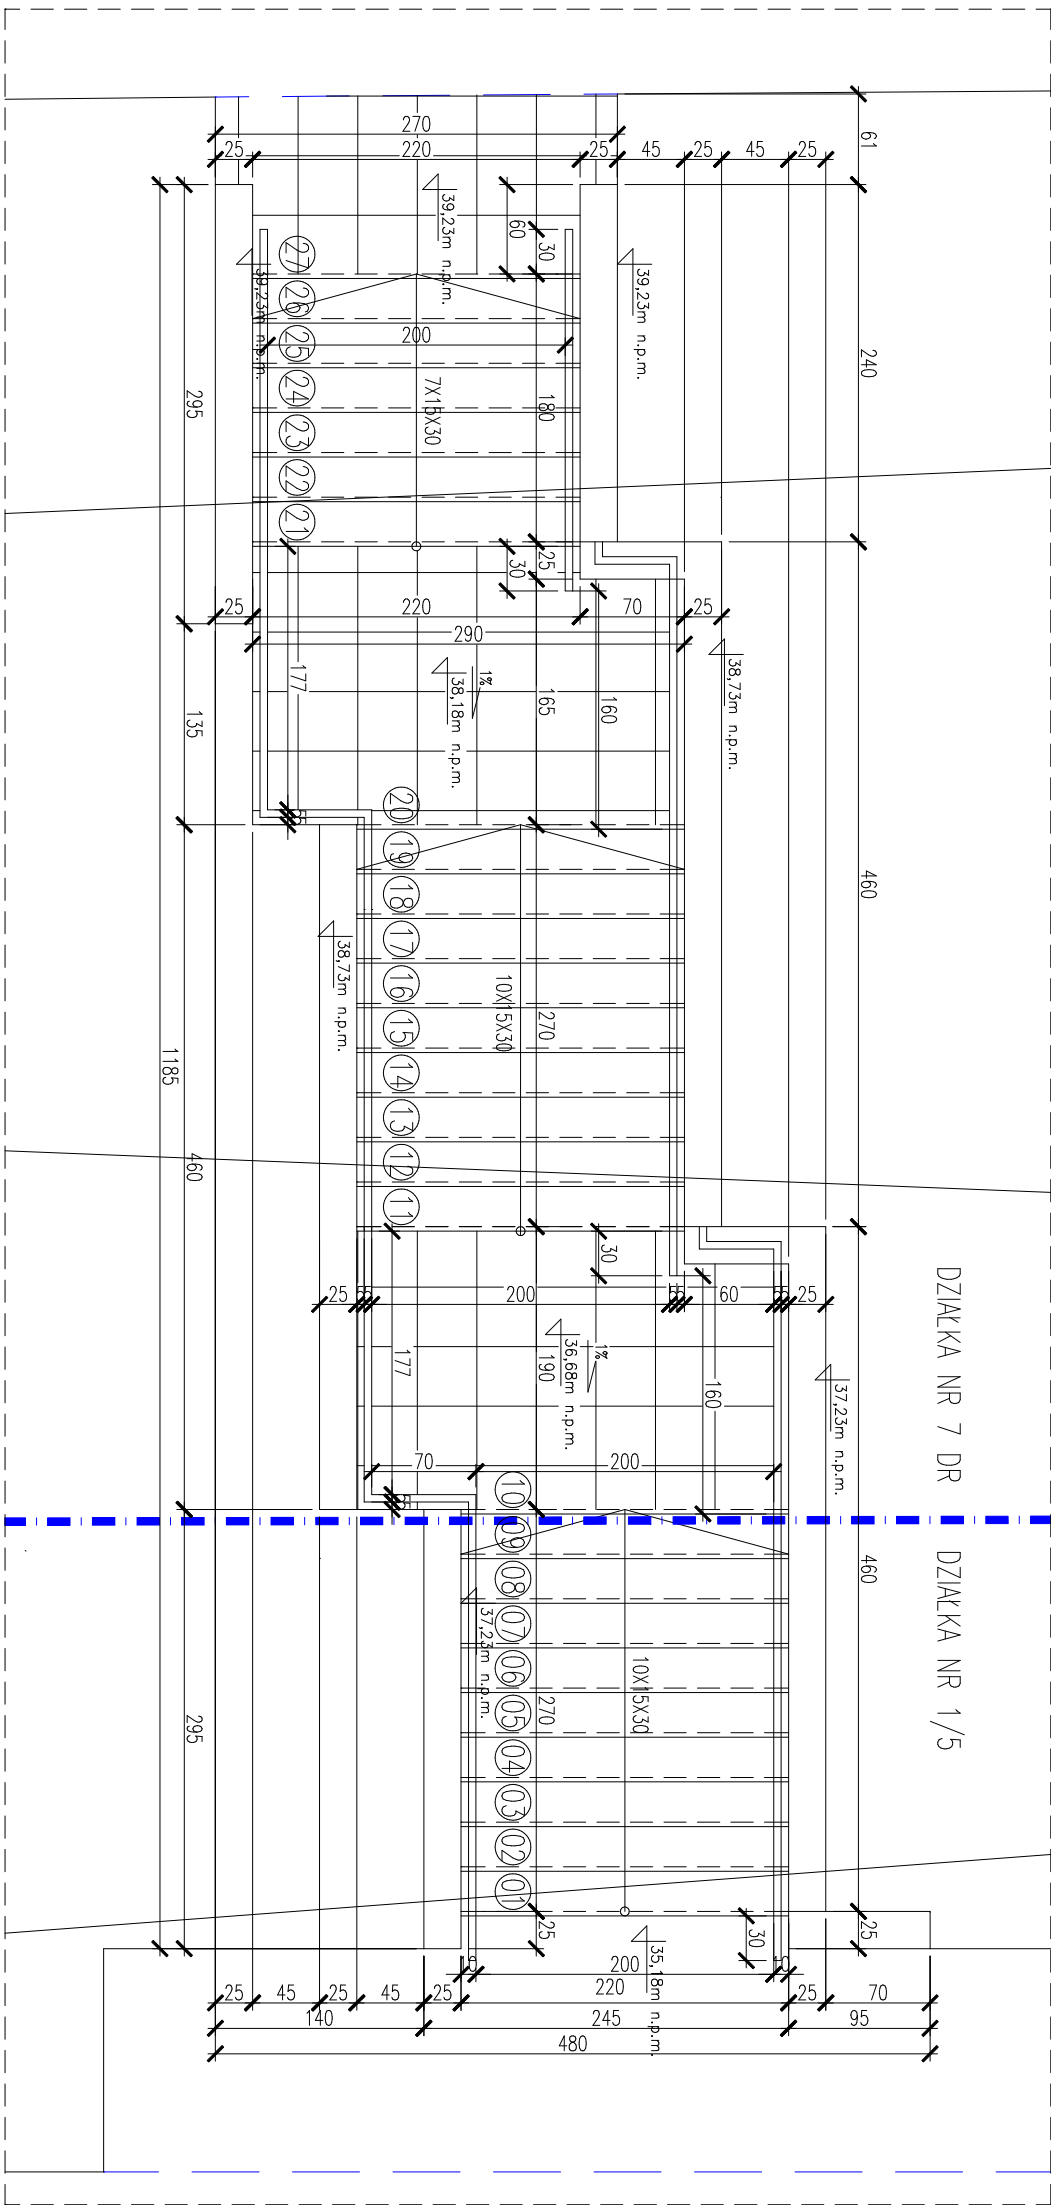

**BUDOWA ZESPOŁU BUDYNKÓW WARSZTATOWO-BIUROWYCH
Z GARAŻAMI, WIATAMI, PORTIERNIA I MYJNIA
WRAZ Z ZAGOSPODAROWANIEM TERENU ORAZ Z NIEZBĘDNĄ
INFRASTRUKTURĄ TECHNICZNĄ I Z WYBURZENIEM
ISTNIEJĄCYCH BUDYNKÓW
PROJEKT WYKONAWCZY**

JEDNOSTKA PROJEKTOWA:

PODPIS/DATA

ATELIER XXI
71-670 SZCZECIN
UL. PRZYJAĆIÓŁ ŻOŁNIERZA 80/3
tel. 0-048 91 4643763 / 695 426810

ARCHITEKTURA:

mgr inż. Krzysztof Kalcit
upr. proj. 2/SZ/98, ZP-0383

mgr inż. arch. Monika Sowińska
upr. proj. 12/ZP014/OKK/2007

OBIEKT/ADRES:

ZAKŁAD WODOCIĄGÓW I KANALIZACJI SP. Z O.O.
71-682 SZCZECIN
UL. GOLIŃSKA 10, DZ. NR 1/5

INWESTOR:

ZAKŁAD WODOCIĄGÓW I KANALIZACJI SP. Z O.O.
71-682 SZCZECIN
UL. GOLIŃSKA 10

RYСУNEK:

DETAIL SCHODÓW TERENOWYCH

FAZA:

BRANŻA:

P.W. ARCHITEKTURA

SKALA:

NR RYS.:

1:50 Szczecin, 20.04.2009 PW/A/21

PRAWA AUTORSKIE ZASTRZEŻENIE

Niniejszy projekt / umów architektoniczny jest chroniony prawem autorskim zgodnie z art. 1 i następnymi
Ustawy o Prawie Autorskim i Prawach Pokrewnych z dn. 4.02.1994 r. (Dz. U. nr 24 poz. 83 z 23.02.1994r.)