


ELEWACJA POŁUDNIOWO – ZACHODNIA

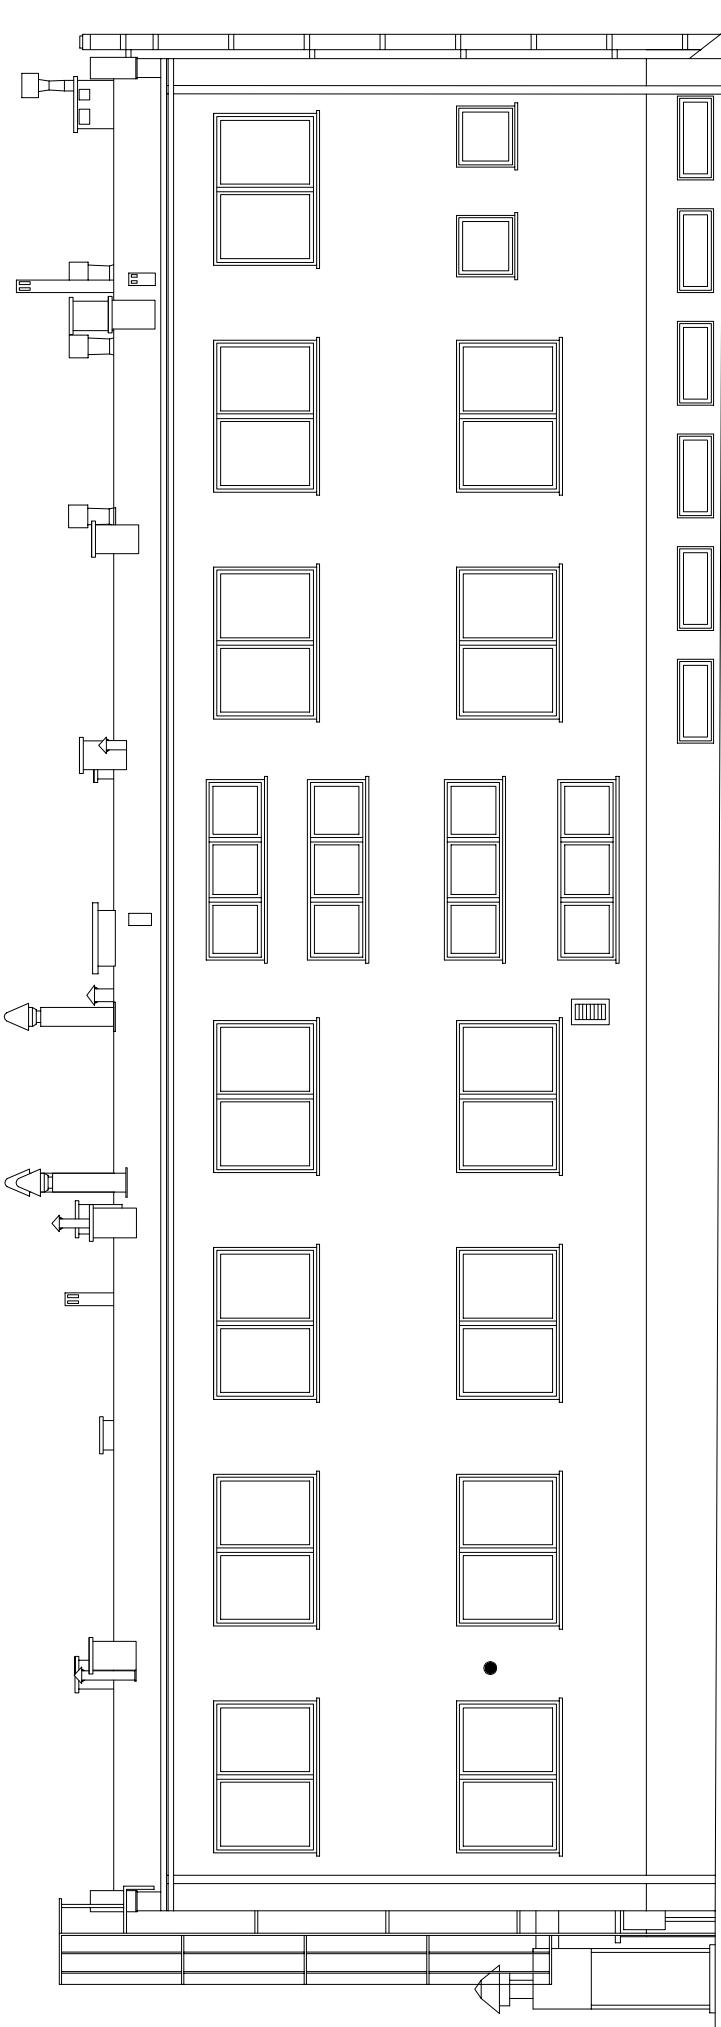

Nazwa przedsięwzięcia: "TERMORENOWACJA ELEWACJI BUDYNKU BIUROWO-LABORATORYJNEGO I BUDYNKU PORTIERNI DLA ZPW MIEDWIE"		Nazwa opracowania: PROJEKT BUDOWLANO-WYKONAWCZY	
Branża:		ARCHITEKTURA	
Nazwa rysunku: BUDYNEK BIUROWO-LABORATORYJNY . ELEWACJA POŁUDNIOWO-ZACHODNIA - STAN ISTNIEJĄCY		Projektant:	
mgr inż. arch. GRZEGORZ ŁANIUCHA		Opracowali:	
mgr inż. MARCIN KIMTA		mgr inż. MARTA DROZDEK	
Sprawdzający:		mgr inż. arch. KRZYSZTOF MAŁECKI	
Nazwa inwestora: "MEDIA INWEST" Sp. z o.o.		Skala rysunku: 2/Sz99	
Stadium oprac.: PB-W		Rysunek nr: 11	
Data oprac.: lipiec 2007 r.		ul.Dąbska 78, 70-789 Szczecin tel./fax. +48 (091) 463 52 12 e-mail: mediainvest@tu.com.pl	