


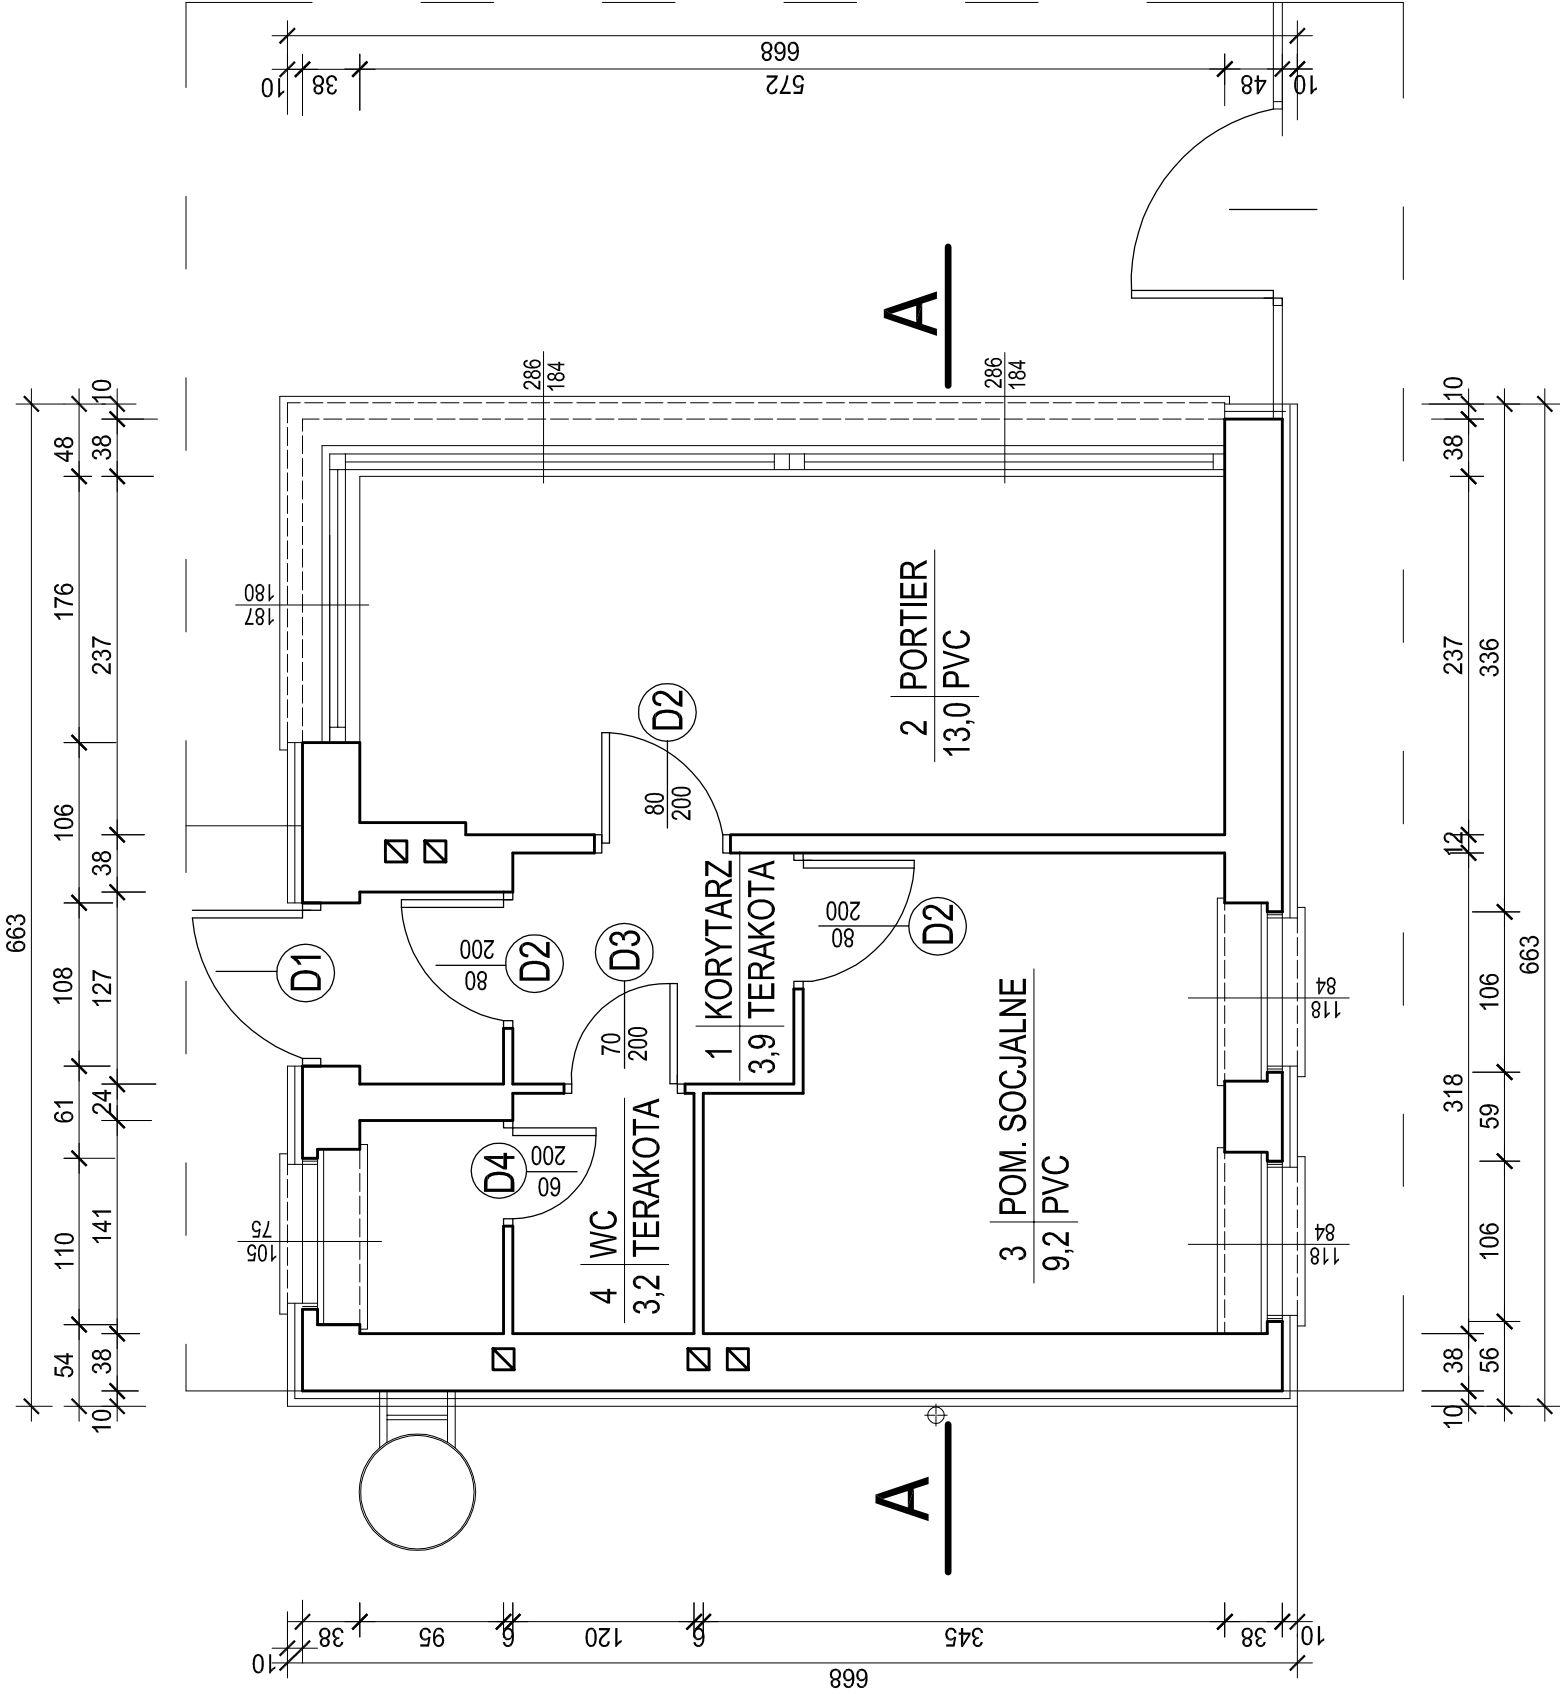

Nazwa przedsięwzięcia: "TERMORENOWACJA ELEWACJI BUDYNKU BIUROWO-LABORATORYJNEGO I BUDYNKU PORTIERNI DLA ZPW MIEDWIE"		Projektant: mgr inż. arch. GRZEGORZ ŁANIUCHA		150/Sz/90	
Nazwa opracowania: PROJEKT BUDOWLANO-WYKONAWCZY		Opracowali: mgr inż. MARCIN KMITA			
Branża: ARCHITEKTURA		mgr inż. MARTA DROZDEK			
Nazwa rysunku: BUDYNEK PORTIERNI RZUT PRZYZIEMI					
Sprawdzający: mgr inż. arch. KRZYSZTOF MAŁECKI				2/Sz/99	
Nazwa inwestora: "MEDIA INWEST" Sp. z o.o.		skala rysunku: 1:50		rysunek nr: 14	
Stadium oprac.: PB-W		ul.Dąbska 78, 70-789 Szczecin			
Data oprac.: lipiec 2007 r.		tel./fax. +48 (091) 463 52 12			
		e-mail: mediainwest@u.com.pl			