


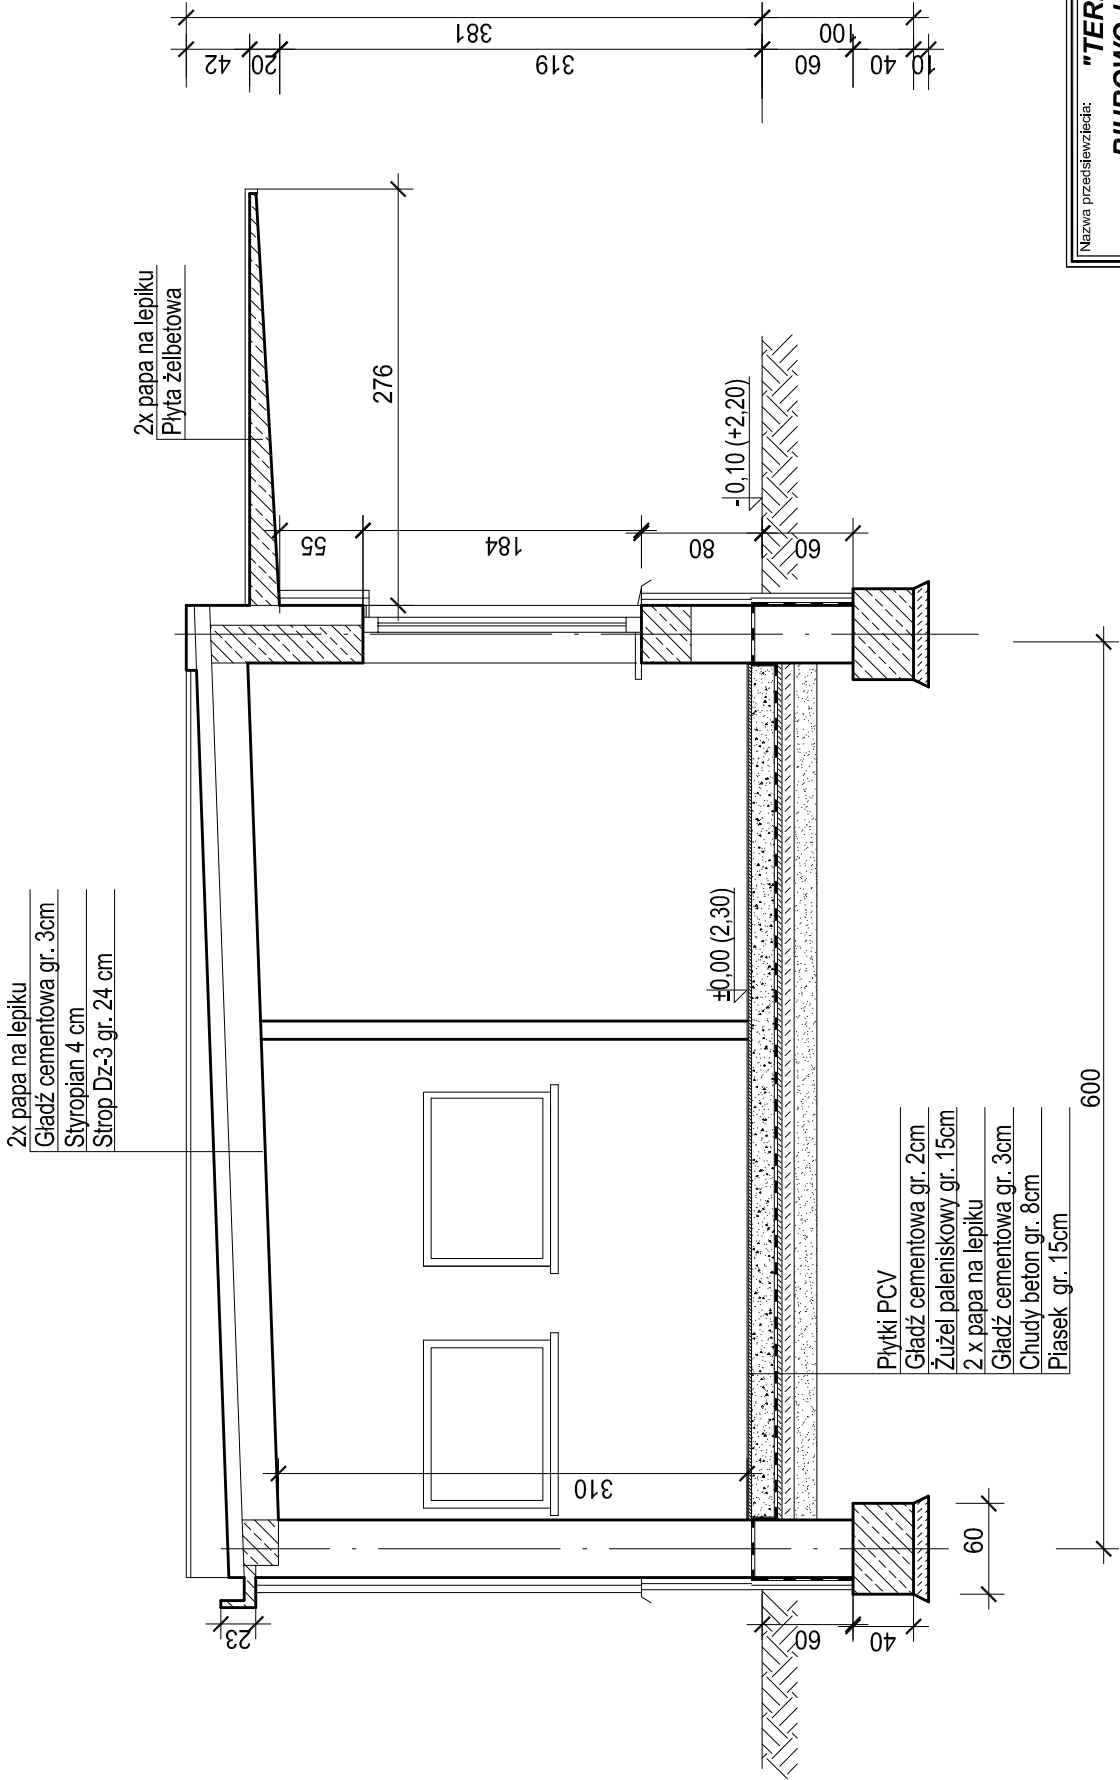

Nazwa przedsięwzięcia: "TERMORENOWACJA ELEWACJI BUDYNKU BIUROWO-LABORATORYJNEGO I BUDYNKU PORTIERNI DLA ZPW MIEDWIE"		PROJEKT BUDOWLANO-WYKONAWCZY	
Nazwa opracowania:		ARCHITEKTURA	
Branża:		BUDYNEK PORTIERNI	
Nazwa rysunku:		PRZEKRÓJ A-A	
Projektant:	mgr inż. arch. GRZEGORZ ŁANIUCHA	150/Sz/90	
Opracował:	mgr inż. MARCIN KMITA		
	mgr inż. MARTA DROZDEK		
Sprawdzający:	mgr inż. arch. KRZYSZTOF MAŁECKI	2/Sz/99	
Nazwa inwestora:		"MEDIA INWEST"	
ZWIĘK SZCZECIN		Sp. z o.o.	
Stadium oprac.:		PB-W	
Data oprac.:		lipiec 2007 r.	
		skala rysunku:	1:50
		rysunek nr:	16