
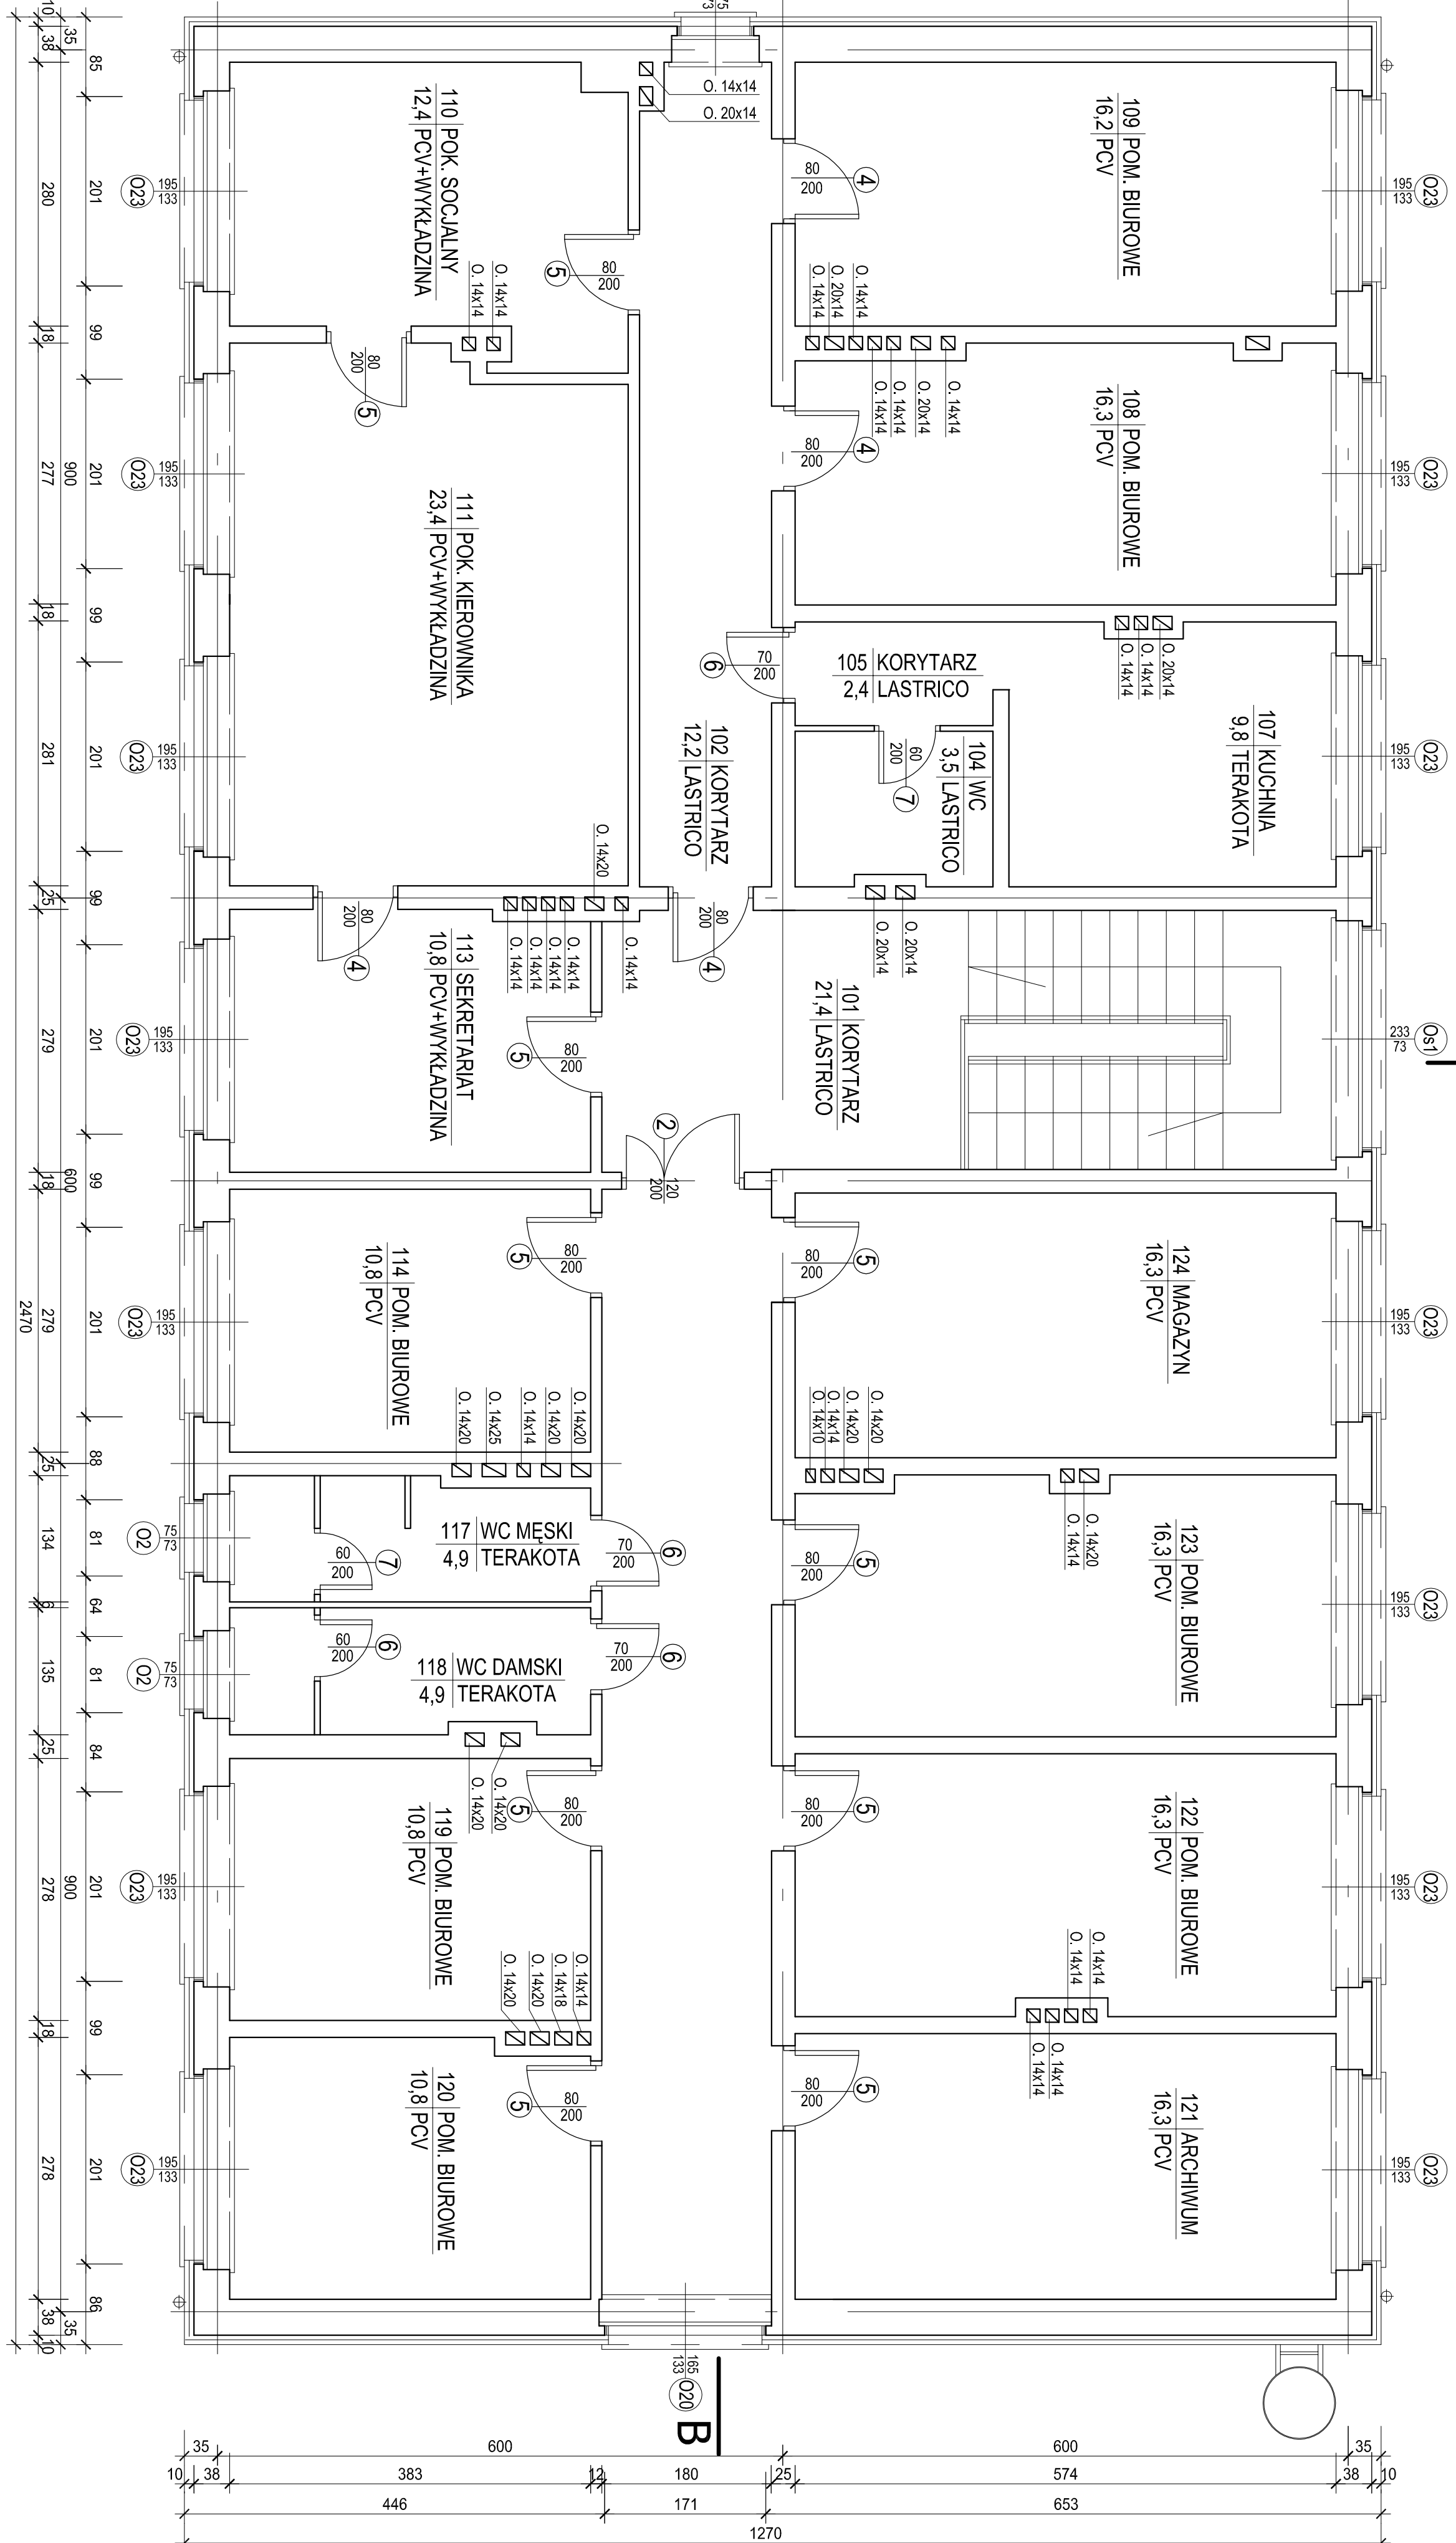
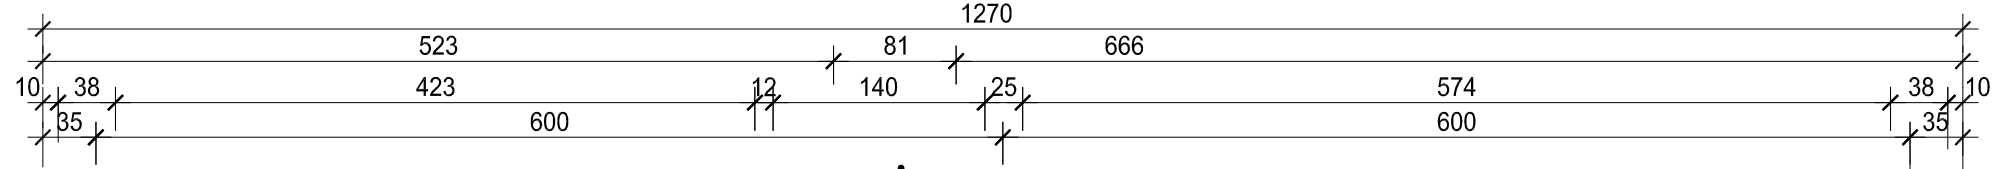


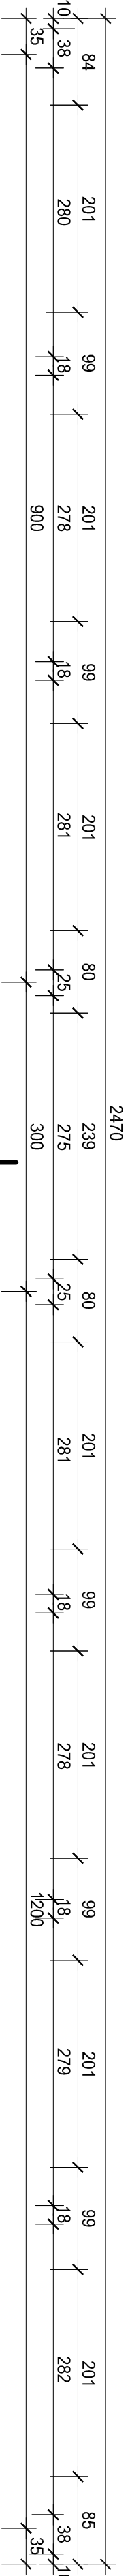

UWAGA:
W POMIESZCZENIU BIUROWYM NR 114
ZAMONTOWAĆ WENTYLATOR KANAŁOWY
W PRZEWODZIE WENTYLACYJNYM

Nazwa przedsięwzięcia: *TERMORENOWACJA ELEWACJI BUDYNKU BIUROWO-LABORATORYJNEGO I BUDYNKU PORTIERNI DLA ZPW WIEDWE*			
Nazwa opracowania: PROJEKT BUDOWLANO-WYKONAWCZY			
Branża: ARCHITEKTURA			
Nazwa wykonawcy: BUDYNEK BIUROWO-LABORATORYJNY, RZUT PIĘTRA			
Projektant: mgr inż. arch. GRZEGORZ ŁANUŁUCHA		15.05.2010	
Opisownik: mgr inż. MARTA DROZDEK			
Sprawdził: mgr inż. arch. KRZYSZTOF MAŁECKI		25.09	
Nazwa inwestora: ZWM SZCZECIN		Skala rysunku:	
Staniamy oprac.: Pb-W		Dokument nr:	
Data oprac.: lipiec 2007 r.		1:50	
		4	