


ELEWACJA PÓŁNOCNO–ZACHODNIA

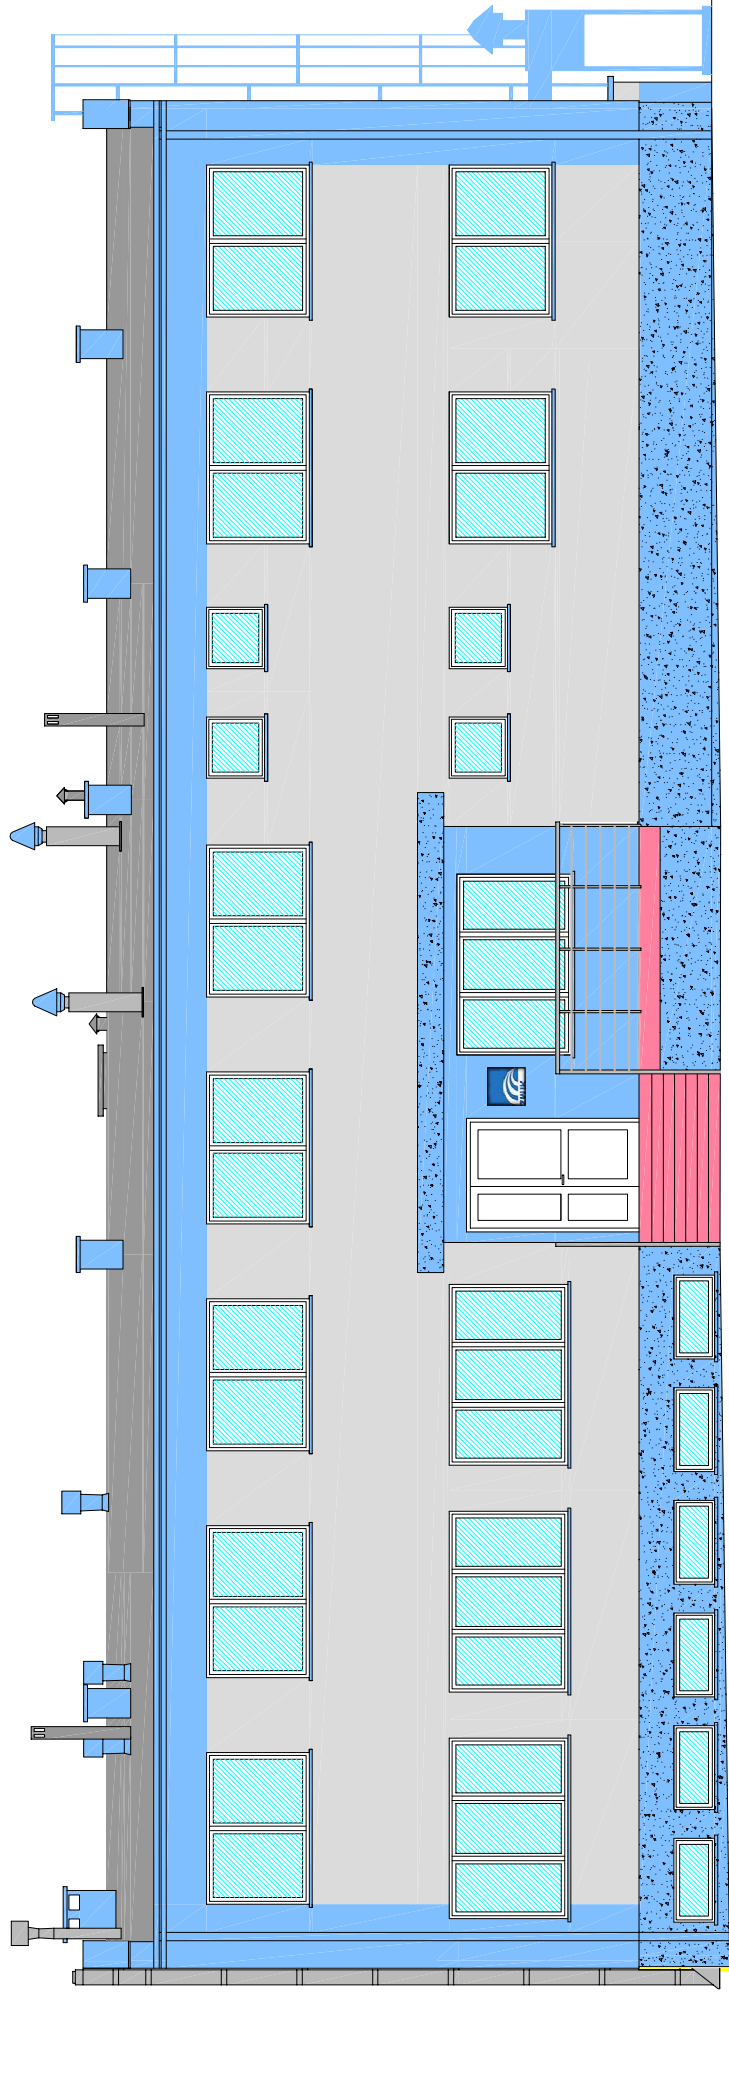

LEGENDA

–tynk mineralny malowany farbą TIKKURILA 5929/NCS S2537–R91B

–tynk mineralny malowany farbą TIKKURILA 4980/NCS S0902–G64Y

–tynk mozaikowy nr 42/1 BOLIX

–rury spustowe – RAL 5007 Marley

–schody istniejące

Nazwa przedsięwzięcia:		"TERMORENOWACJA ELEWACJI BUDYNKU BIUROWO-LABORATORYJNEGO I BUDYNKU PORTIERNI DLA ZPW MIEDWIE"	
Nazwa opracowania:		PROJEKT BUDOWLANO-WYKONAWCZY	
Branża:		ARCHITEKTURA	
Nazwa rysunku:		BUDYNEK BIUROWO-LABORATORYJNY. ELEWACJA PÓŁNOCNO-ZACHODNIA - KOLORYSTYKA	
Projektant:	mgr inż. arch. GRZEGORZ ŁANIUCHA	150/Sz/90	
Opracował:	mgr inż. MARCIN KMITA		
	mgr inż. MARTA DROZDEK		
Sprawdzający:	mgr inż. arch. KRZYSZTOF MAŁECKI	2/Sz/99	
Nazwa inwestora:		skala rysunku:	rysunek nr:
ZWIK SZCZECIN			
Stadium oprac.:		1:100	9
PB-W			
Data oprac.:		ul.Dąbska 78, 70-789 Szczecin tel./fax: +48 (091) 463 52 12 e-mail: mediahwest@tu.com.pl	
lipiec 2007 r.		"MEDIA INWEST" Sp. z o.o.	
			