


ELEWACJA POŁUDNIOWO – ZACHODNIA

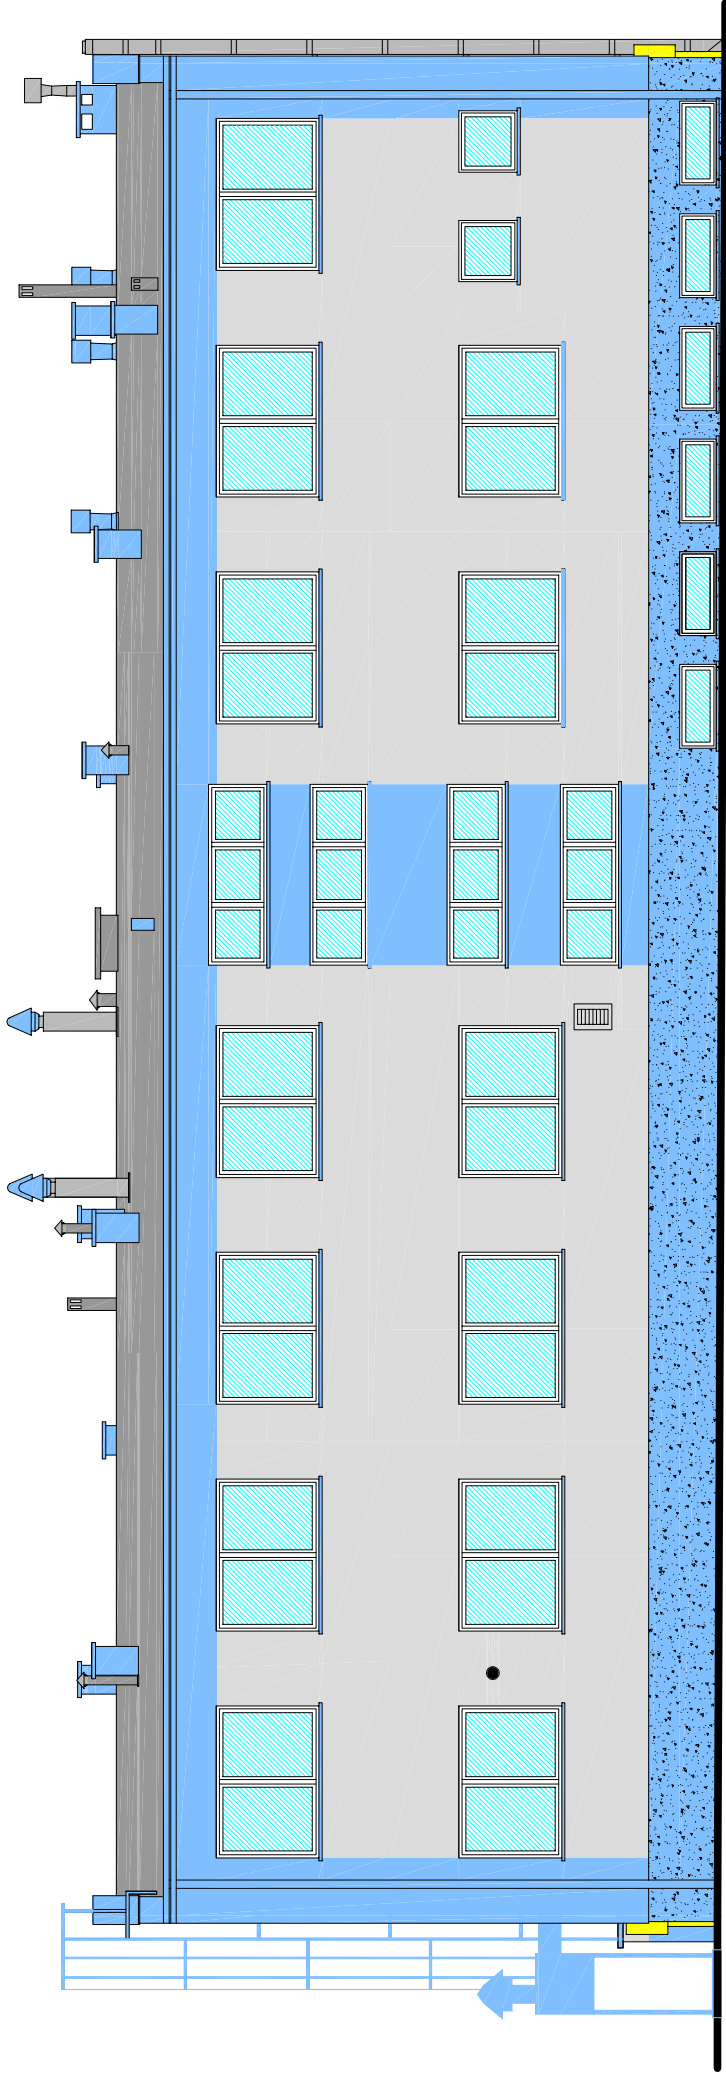

LEGENDA

-  –tynk mineralny malowany farbą TIKKURILA 5929/NCS S2537 –R91B
-  –tynk mineralny malowany farbą TIKKURILA 4980/NCS S0902 –G64Y
-  –tynk mozaikowy nr 42/1 BOLIX
-  –rury spustowe – RAL 5007 Marley

Nazwa przedsięwzięcia: "TERMORENOWACJA ELEWACJI BUDYNKU BIUROWO-LABORATORYJNEGO I BUDYNKU PORTIERNI DLA ZPW MIEDWIE"		Nazwa opracowania: PROJEKT BUDOWLANO-WYKONAWCZY	
Branża: ARCHITEKTURA		Nazwa rysunku: BUDYNEK BIUROWO-LABORATORYJNY. ELEWACJA POŁUDNIOWO-ZACHODNIA - KOLORYSTYKA	
Projektant:	mgr inż. arch. GRZEGORZ ŁANIUCHA	150/Sz/90	
Opracował:	mgr inż. MARCIN KMITA		
	mgr inż. MARTA DROZDEK		
Sprawdzający:	mgr inż. arch. KRZYSZTOF MAŁECKI	2/Sz/99	
Nazwa inwestora:	"MEDIA INWEST" Sp. z o.o.  ul.Dąbska 78, 70-789 Szczecin tel./fax. +48 (091) 463 52 12 e-mail: mediainvest@ui.com.pl		rysunek nr:
Stadium oprac.:			1:100
Data oprac.:	lipiec 2007 r.		8