
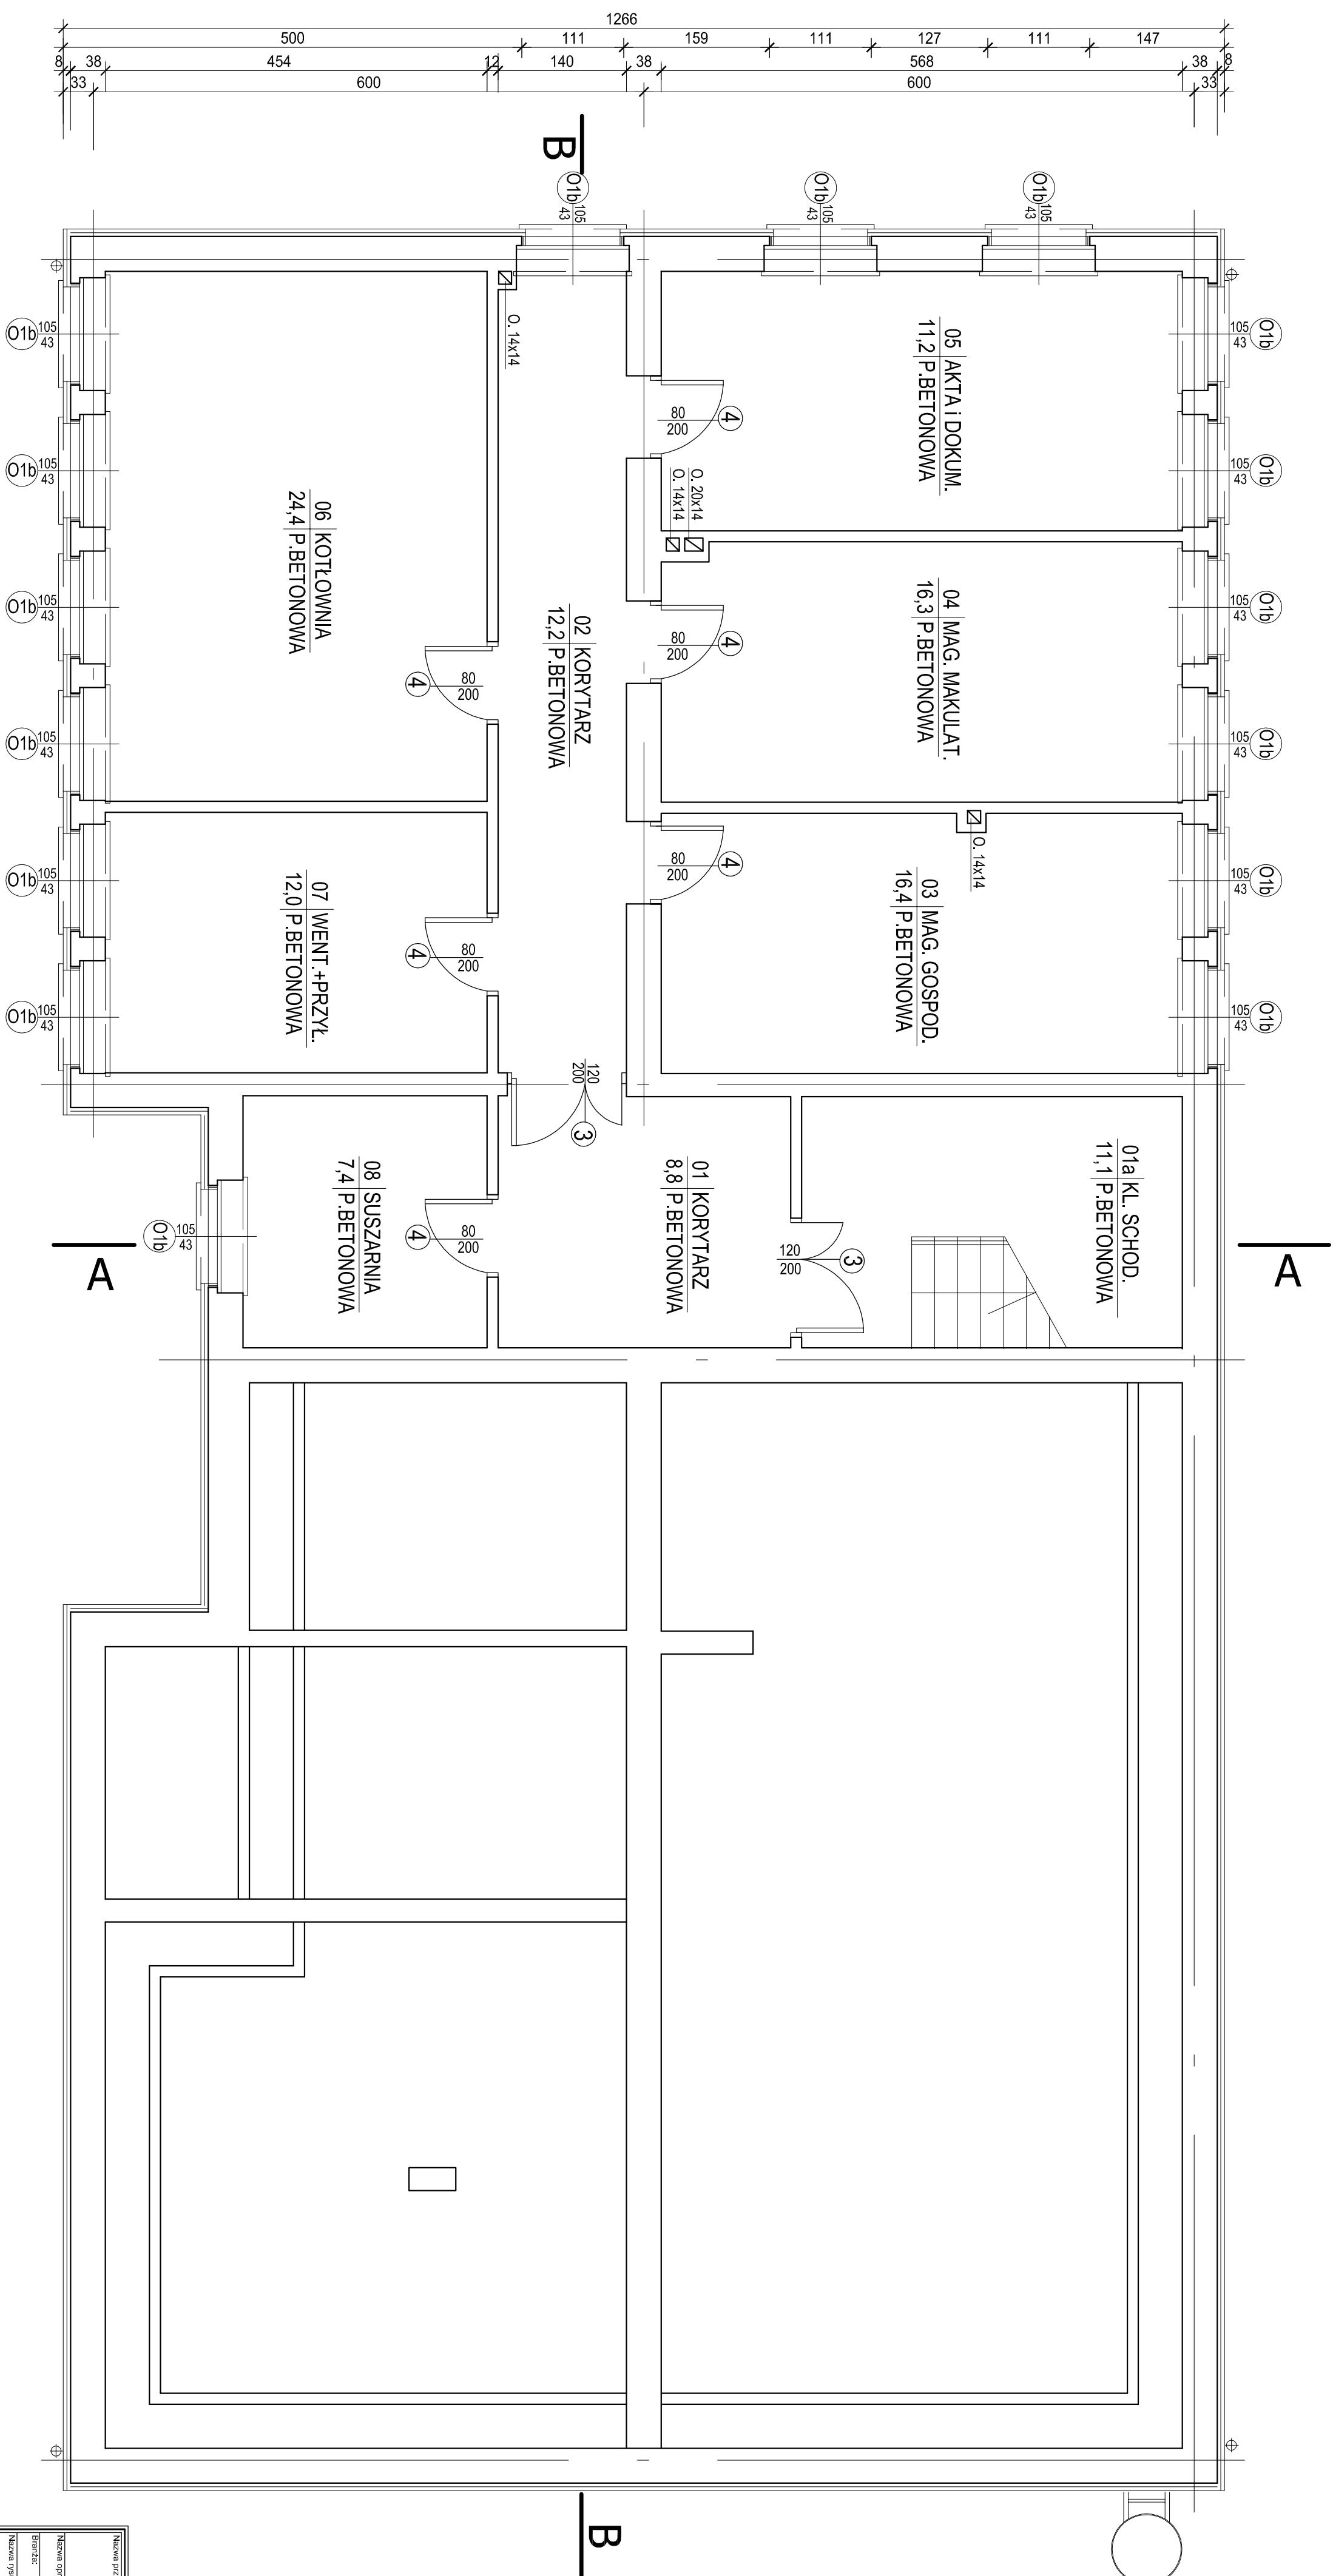


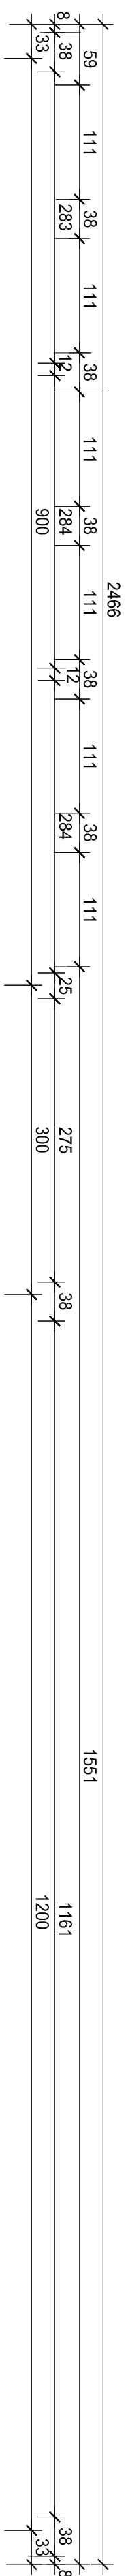

Nazwa przedsiębiorstwa			
"TERMOREFORMACJA ELEMENTÓW BUDYNKU BIUROWO-LABORYTORIUM I BUDYNKU PORTIENI DŁA ZPW MEDIEWIE"			
Nazwa oprogramowania			
PROJEKT BUDOWLANO-WYKONAWCZY			
Branża			
ARCHITEKTURA			
Nazwa projektu			
BUDYNEK BIUROWO-LABORYTORIUM, RZUT PIWNICY			
Projektant:		mgr inż. arch. GRZEGORZ LANIUCHA	
Opisownik:		mgr inż. MARCIN KAMIŃA	
		mgr inż. MARTA DROZDZIK	
Sprawdzający:		mgr inż. arch. KRZYSZTOF MAŁECKI	
Nazwa inwestycji		"MEDIA INWEST"	
ZNAK SZCZEGÓLNIE		Sp. z o.o.	
Szanowny odbiorco:		ul. Dąbska 78, 70-038 Szczecin	
PB-WJ		e-mail: mediainvest@interia.pl	
Data oprac.:		lipiec 2007 r.	
			
		ul. Dąbska 78, 70-038 Szczecin e-mail: mediainvest@interia.pl	
		1:50	
		2	