
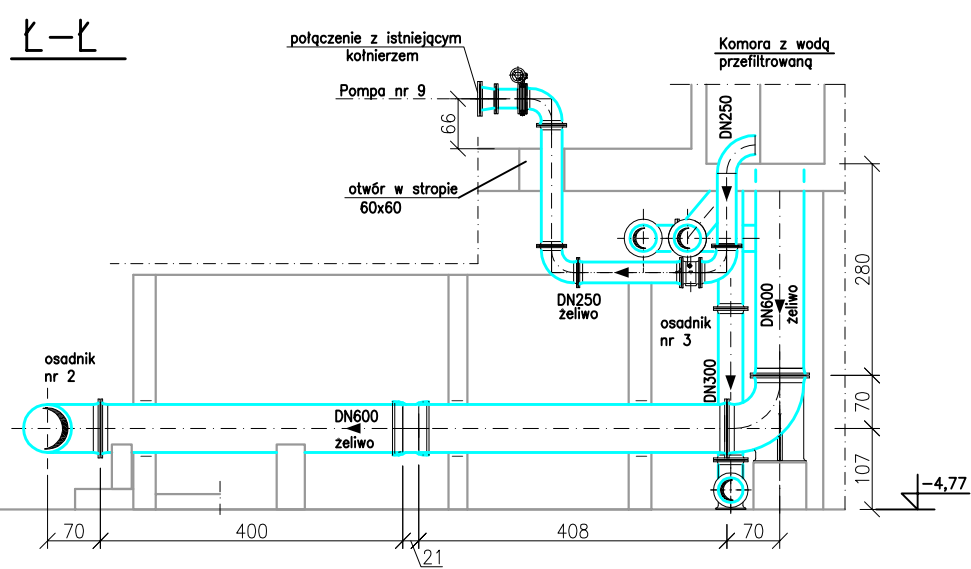
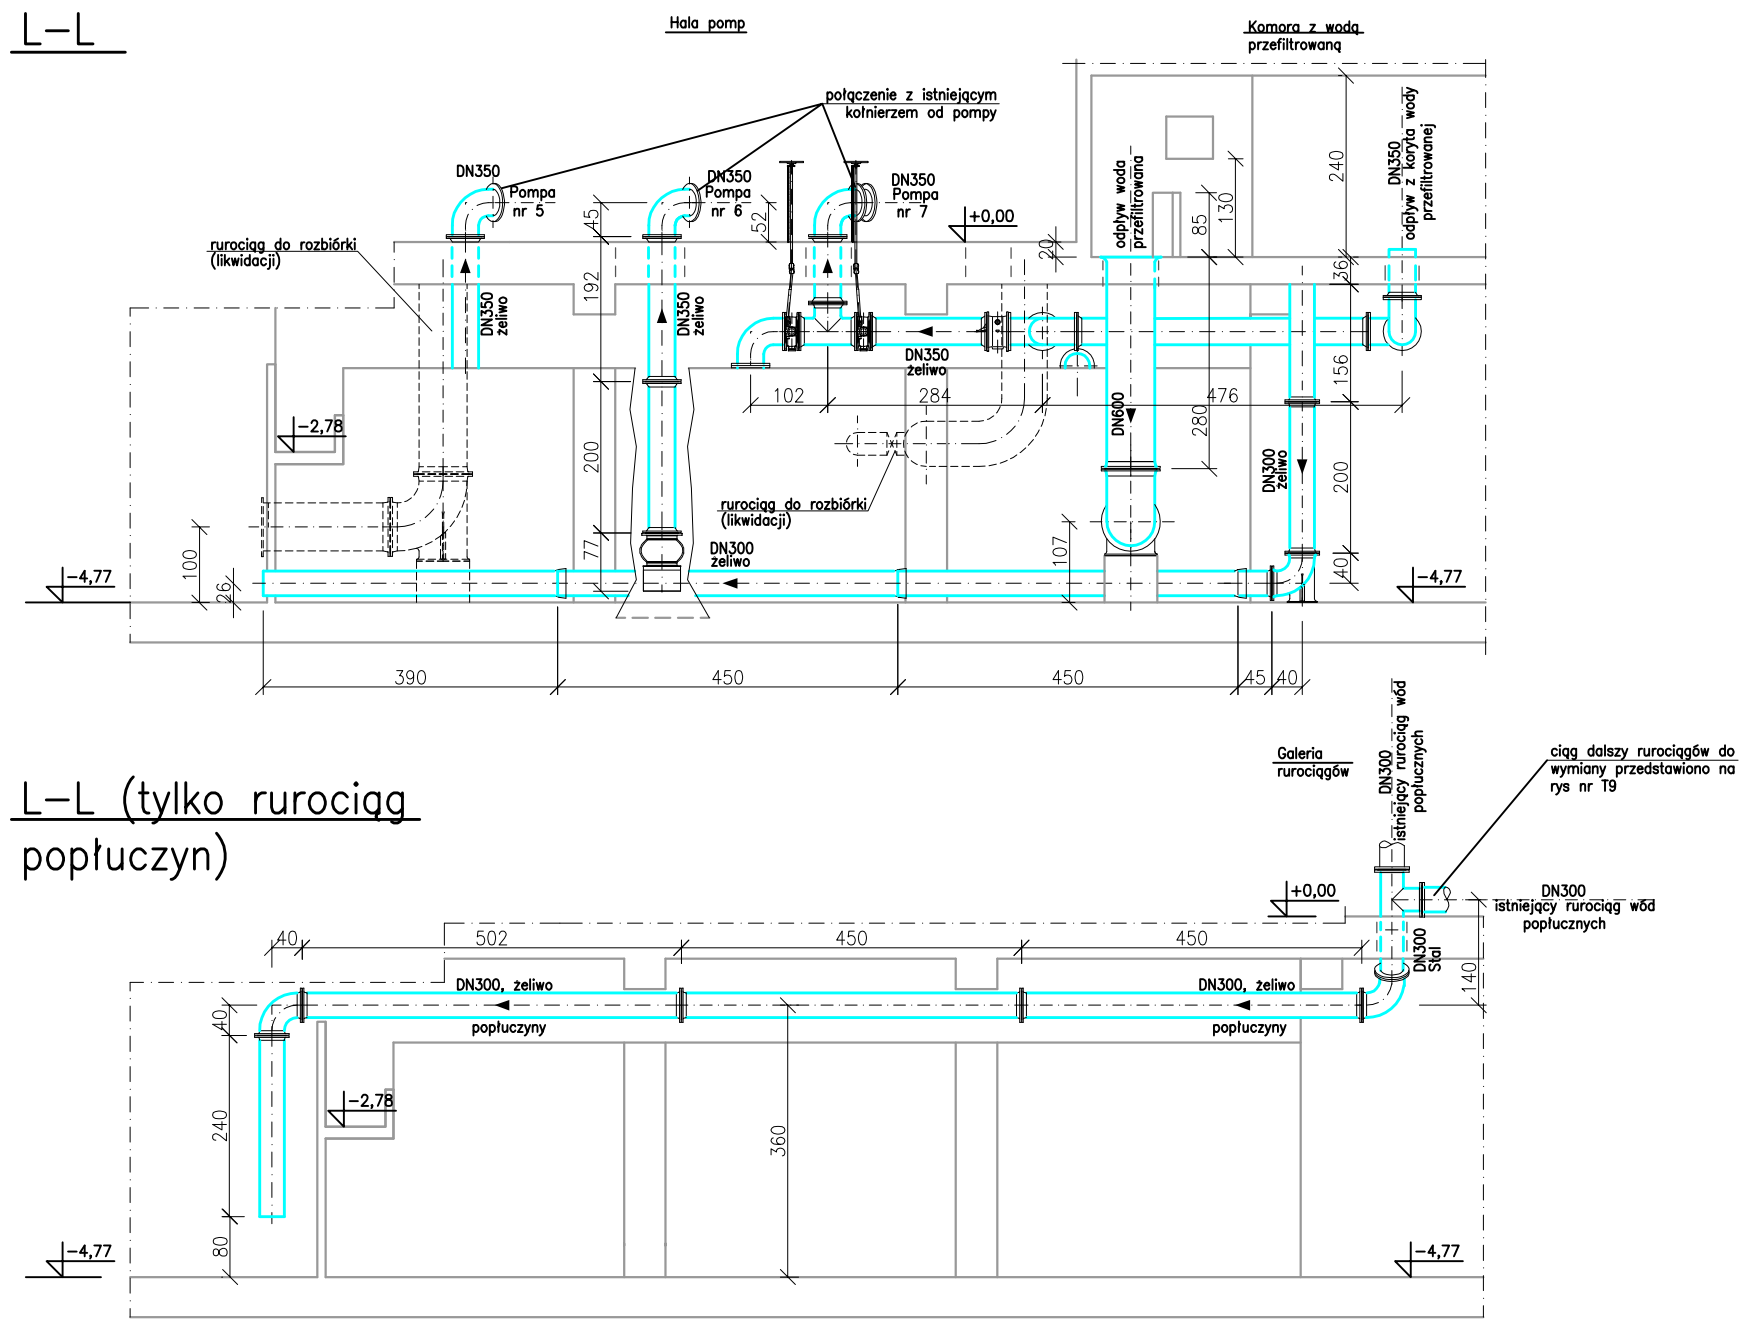
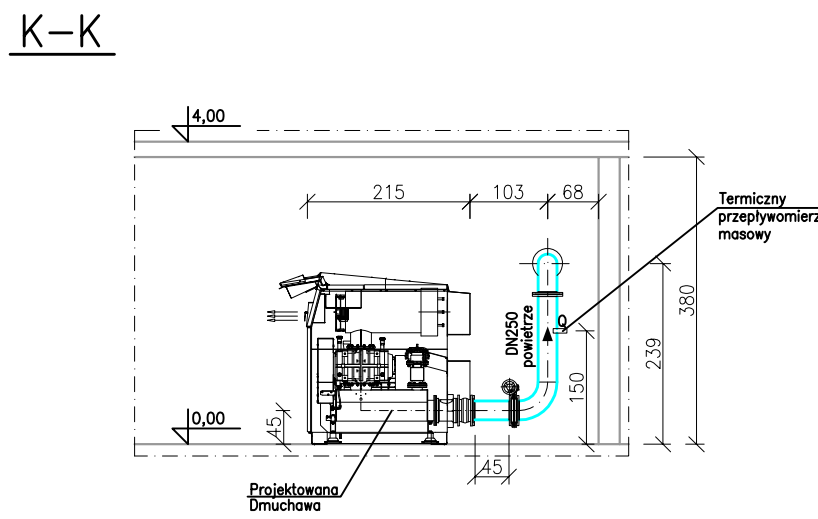
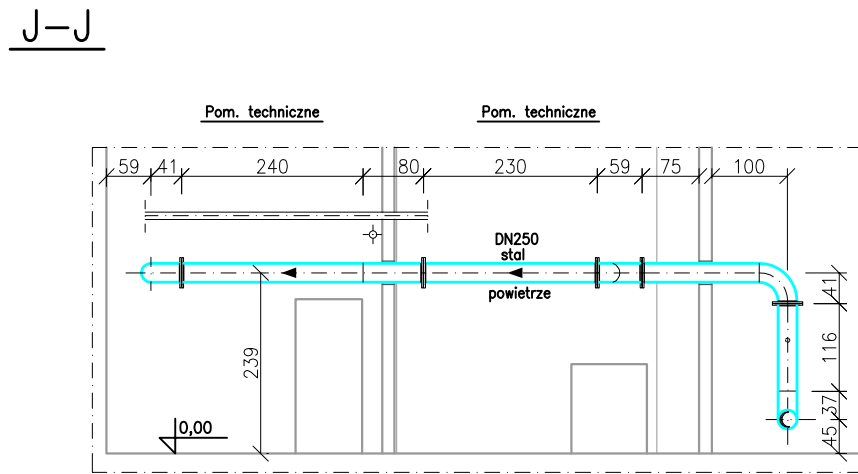


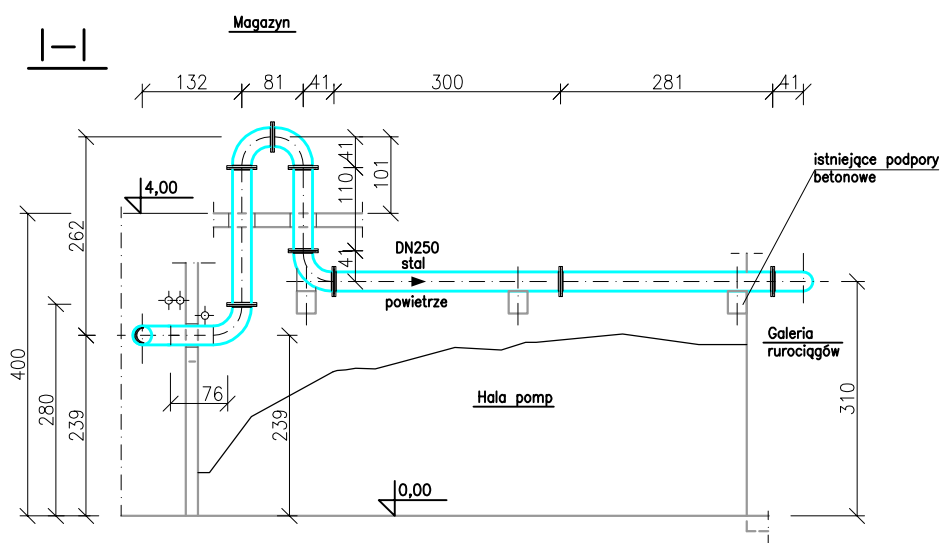

Przekroje I-I J-J K-K L-L Ł-Ł
skala 1:100

	BPBK we Wrocławiu Sp. z o.o. 52-010 Wrocław ul.Opolska 11-19 lok. 1		Nr rej. W69-1/2009	
	Rev.			
Inwestor:	Zakład Wodociągów i Kanalizacji, spółka z o.o. Ul. M. Gólsza 10, 71-682 Szczecin			
Nazwa inwestycji:	Przebudowa budynku filtrów i koagulacji usytuowanego na terenie ZPW Pomorzany			
Obiekt:	Budynek filtrów i koagulacji			
Tytuł rys.	Budynek filtrów i koagulacji, przekroje I-I J-J K-K L-L Ł-Ł			Skala: 1:100
Stadium:	PW			
Branża:	Technologiczna	Nr uprawnień	Data	Podpis
Projektant:	mgr inż. Maciej Surma	272/DOS/07	01.2010	
Sprawdzający:	mgr inż. Zbigniew Szurlej	413/93/UW	01.2010	