




F-F

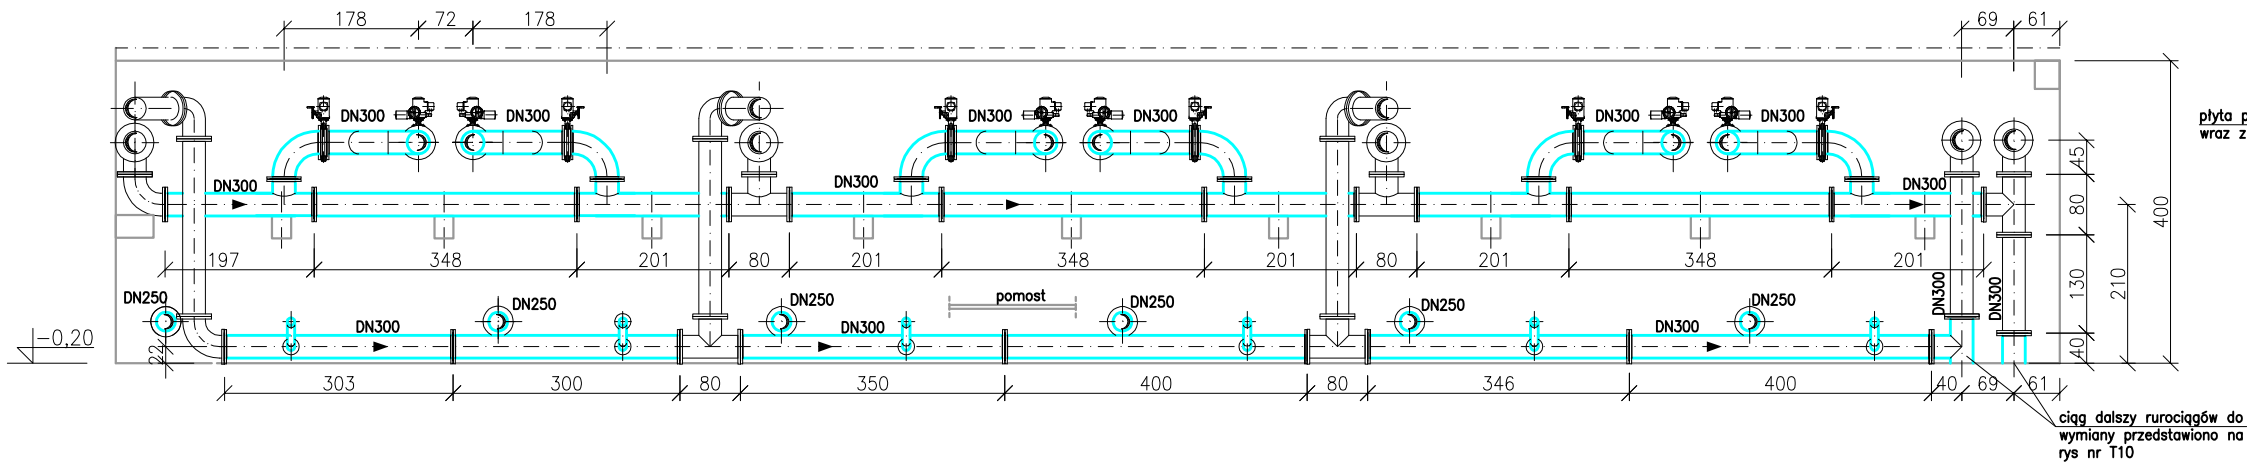


G-G

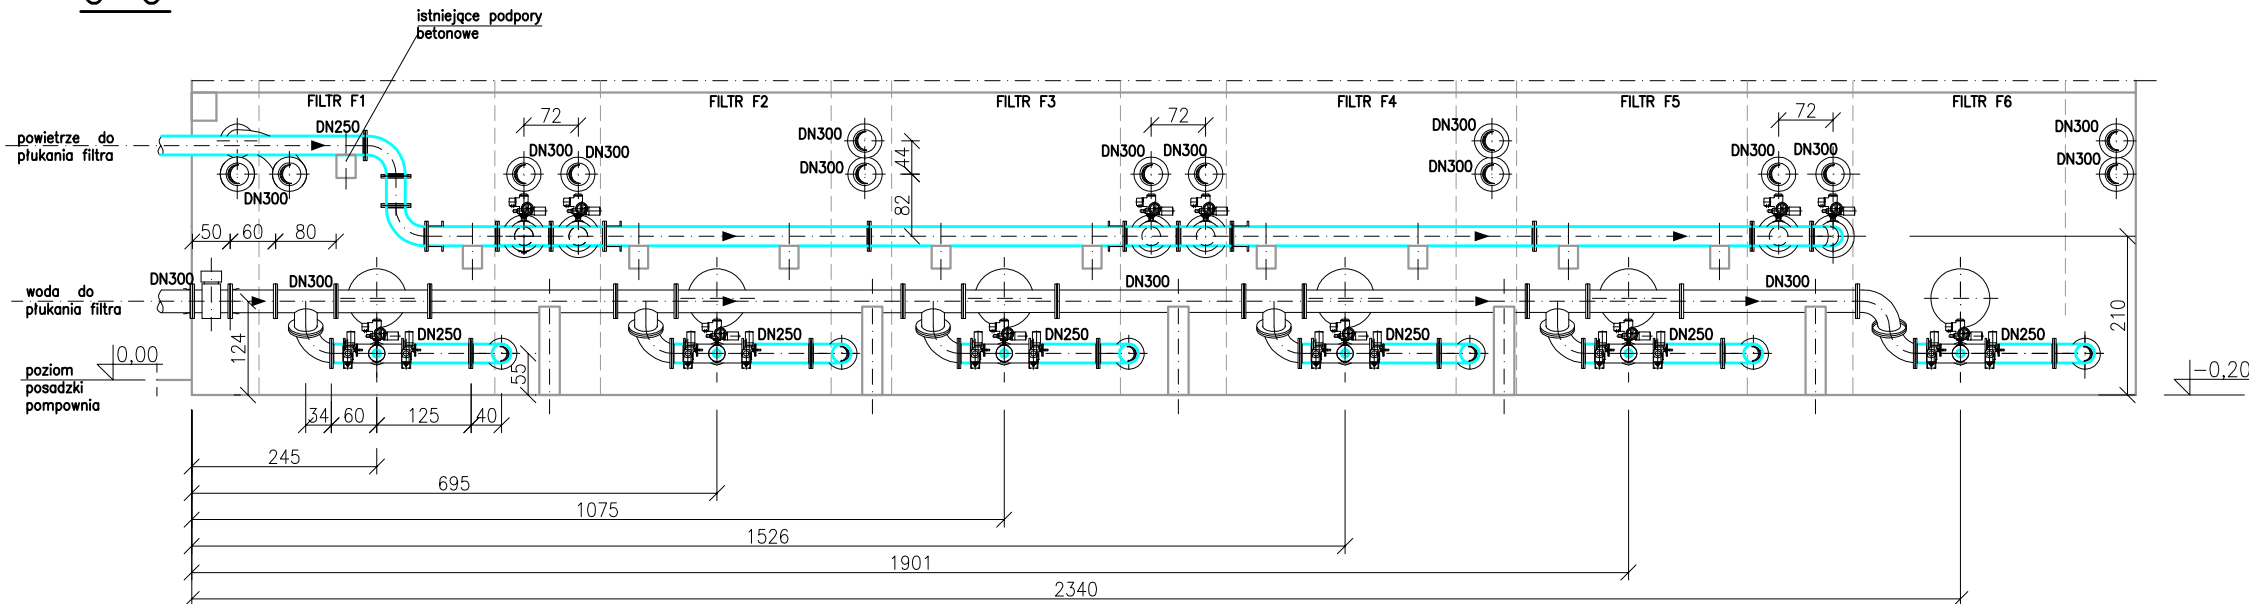


Rzut

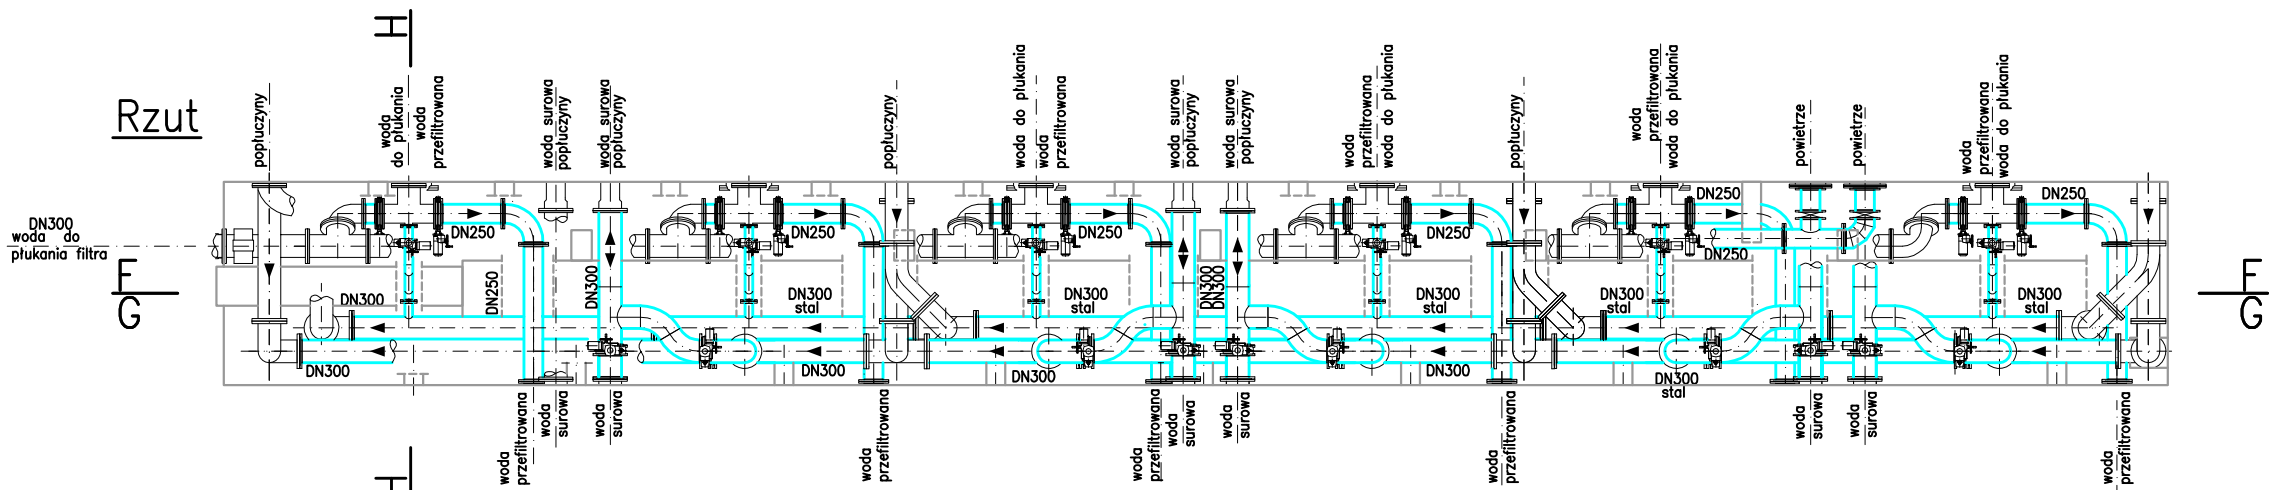

Rzut-Galeria rurociągów-rurociąg powietrza do płukania filtra

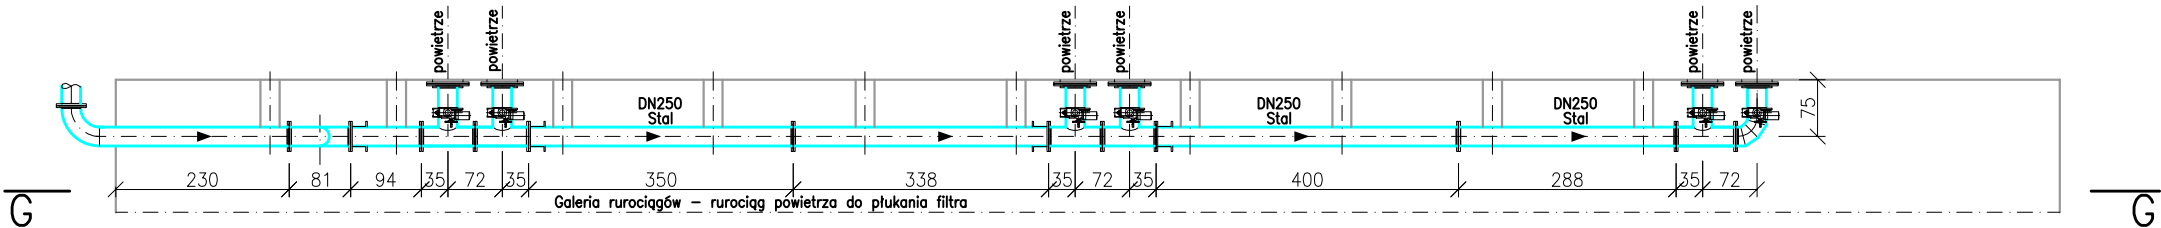

H-H

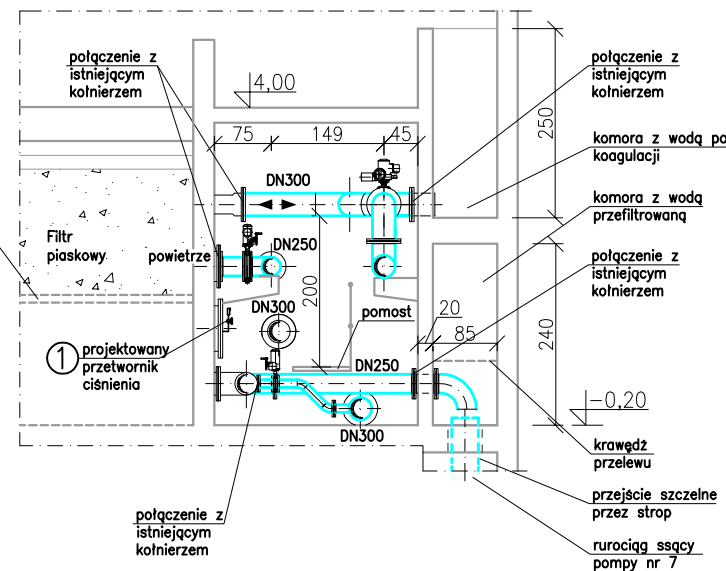

Uwagi:

- ① projektowany przetwornik ciśnienia, montaż na odgałęzieniu 1/2", od istniejącej kolnierza zaslepiającego (filtr).
Przed przetwornikiem należy zamontować zawór odcinający

Przekroje F-F G-G H-H
oraz rzut galerii rurociągów
skala 1:100

	BPBK we Wrocławiu Sp. z o.o. 52-010 Wrocław ul.Opolska 11-19 lok. 1		Nr rej. W69-1/2009		
			Rev.		
Inwestor: Zakład Wodociągów i Kanalizacji, spółka z o.o. Ul. M. Gólsza 10, 71-682 Szczecin					
Nazwa inwestycji: Przebudowa budynku filtrów i koagulacji usytuowanego na terenie ZPW Pomorzany					
Obiekt: Budynek filtrów i koagulacji					
Tytuł rys. Budynek filtrów i koagulacji, przekroje F-F G-G H-H oraz rzut galerii rurociągów			Skala: 1:100		
Stadium: PW			Nr rys. T9		
Branża:	Technologiczna	Nr uprawnień	Data	Podpis	
Projektant:	mgr inż. Maciej Surma	272/DOS/07	01.2010		
Sprawdzający:	mgr inż. Zbigniew Szurlej	413/93/UW	01.2010		