
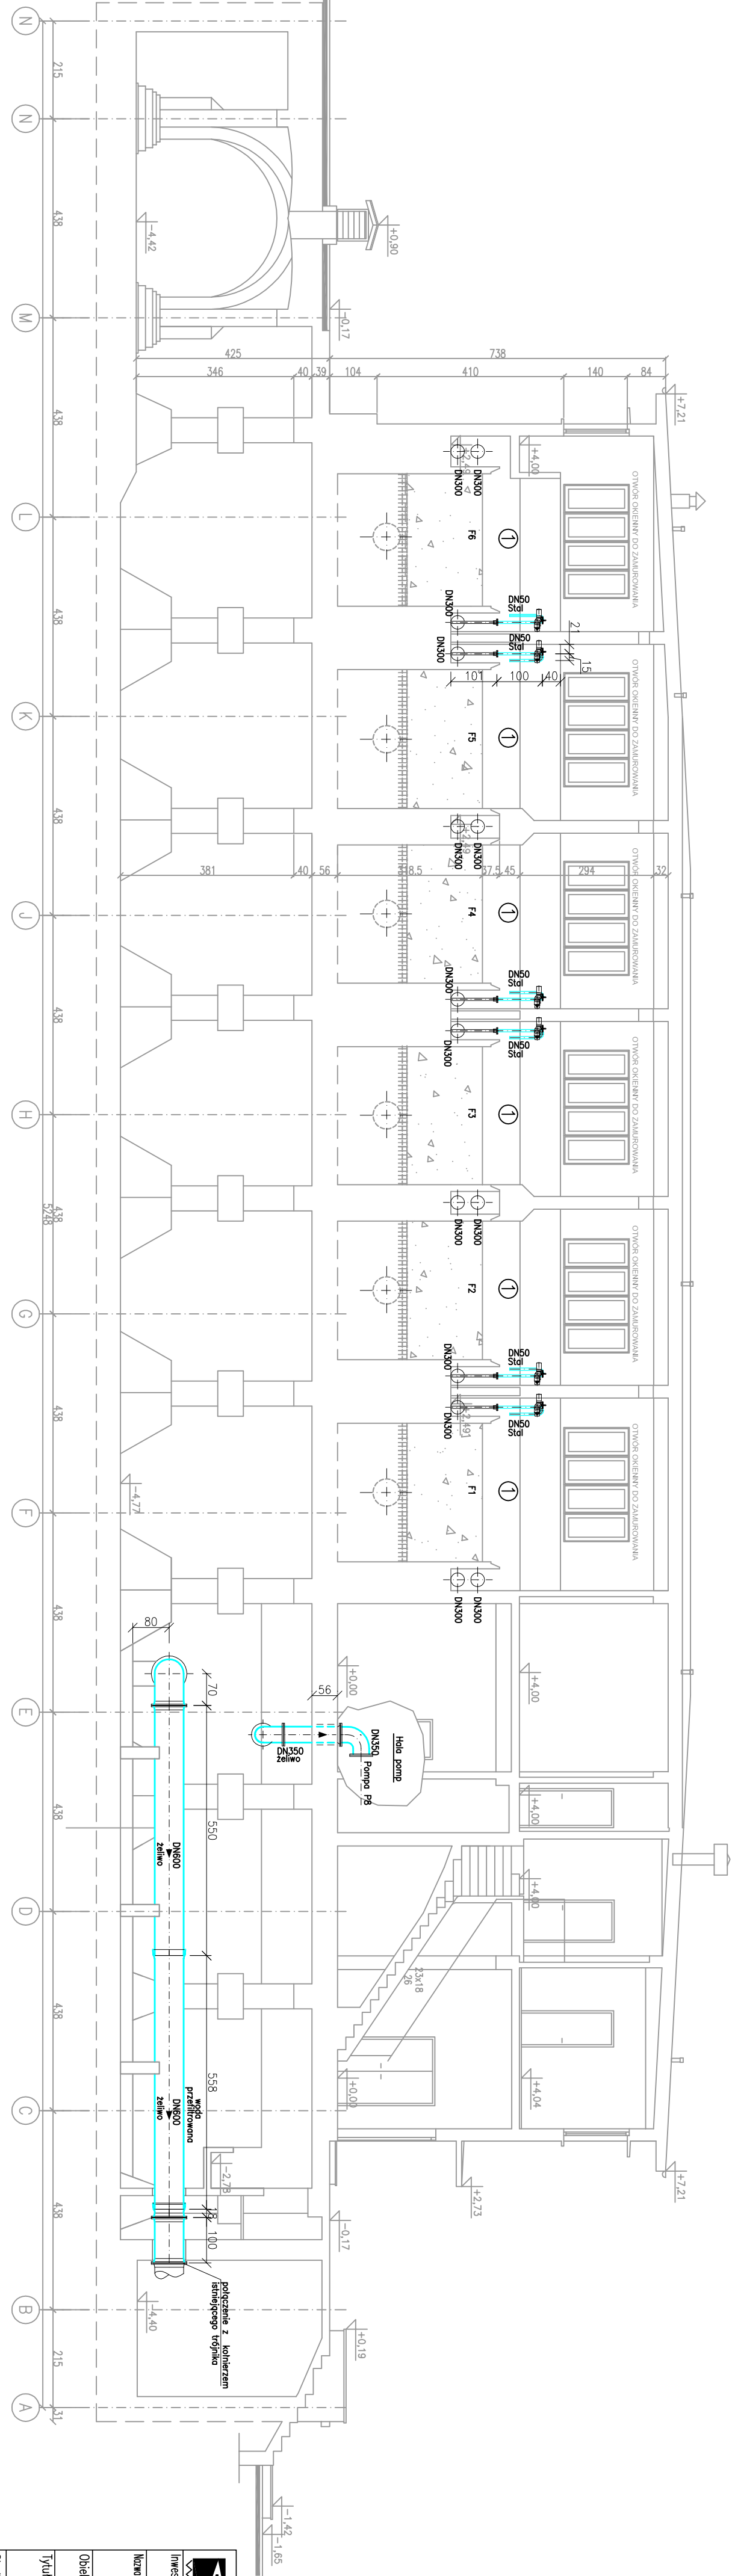


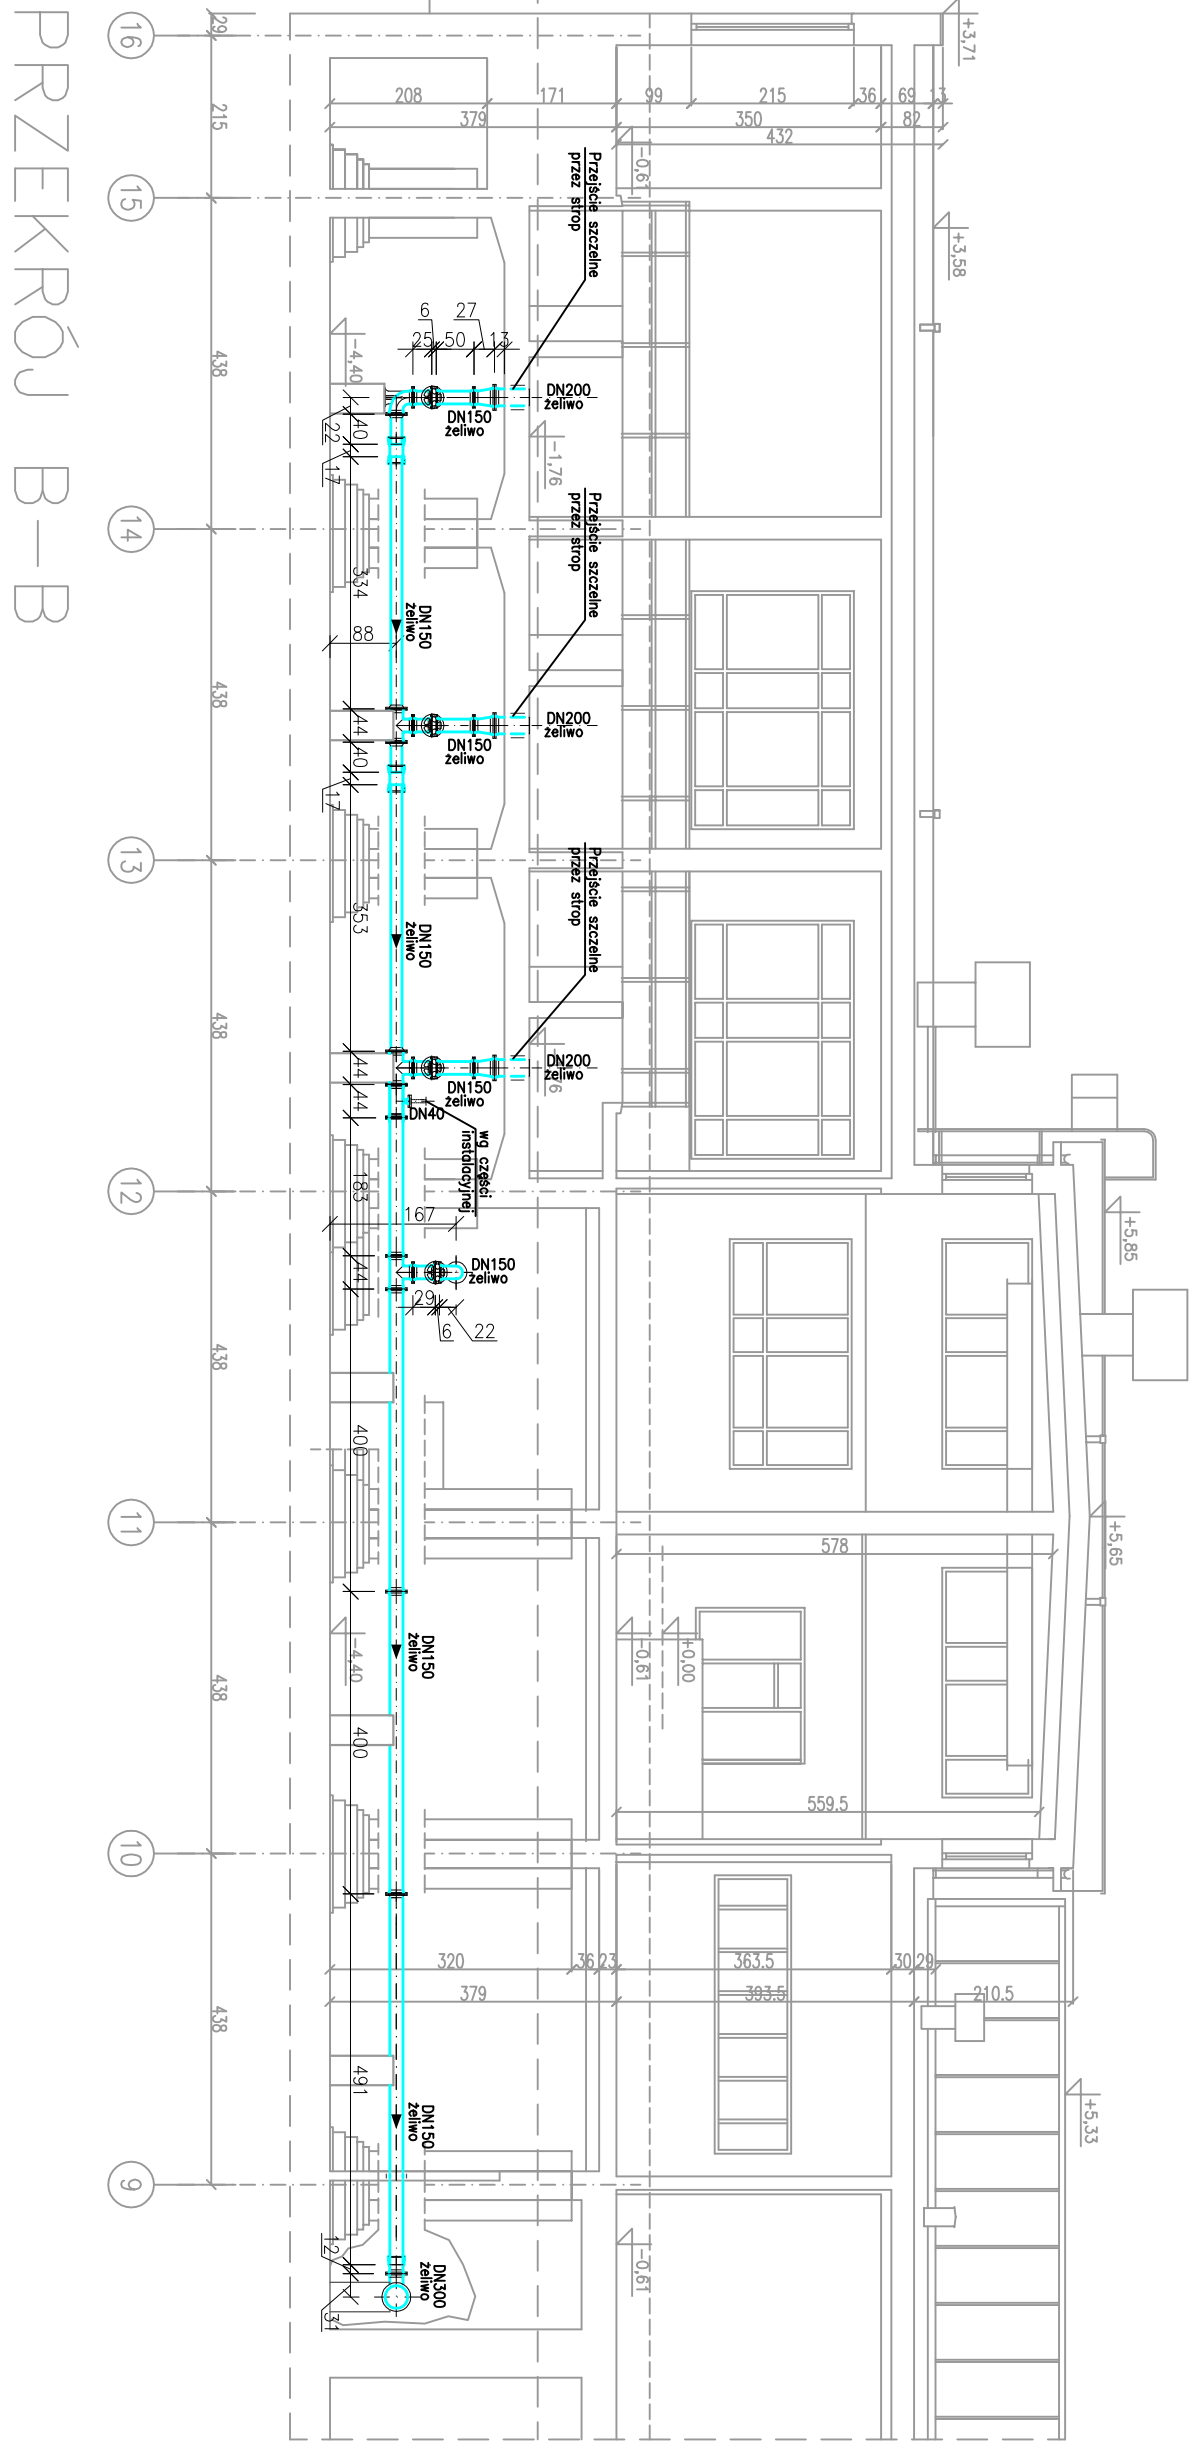

Przekroje A-A, B-B
skala 1:100

Uwagi:
① – projektowany pomiar
poziomu na filtrze

				BFBK we Wrocławiu Sp. z o.o. Nr rej. WB9-1/2009			
Inwestor: Zakład Wodociągów i Kanalizacji, spółka z o.o.				Rev.			
Miejscowość: Przebudowa budynku filtrów i koagulatora				skala 1:100			
Obiekt: Budynek filtrów i koagulatora				Nr rys. 17			
Tytuł rys. Budynek filtrów i koagulatora, przekroje A-A, B-B				Data			
Scałunek: PW				Podpis			
Boruta: Technologiczna				Data			
Projektant: mgr inż. Wojciech Suro				Podpis			
Sprawdzający: mgr inż. Zdzisław Suro				Data			