


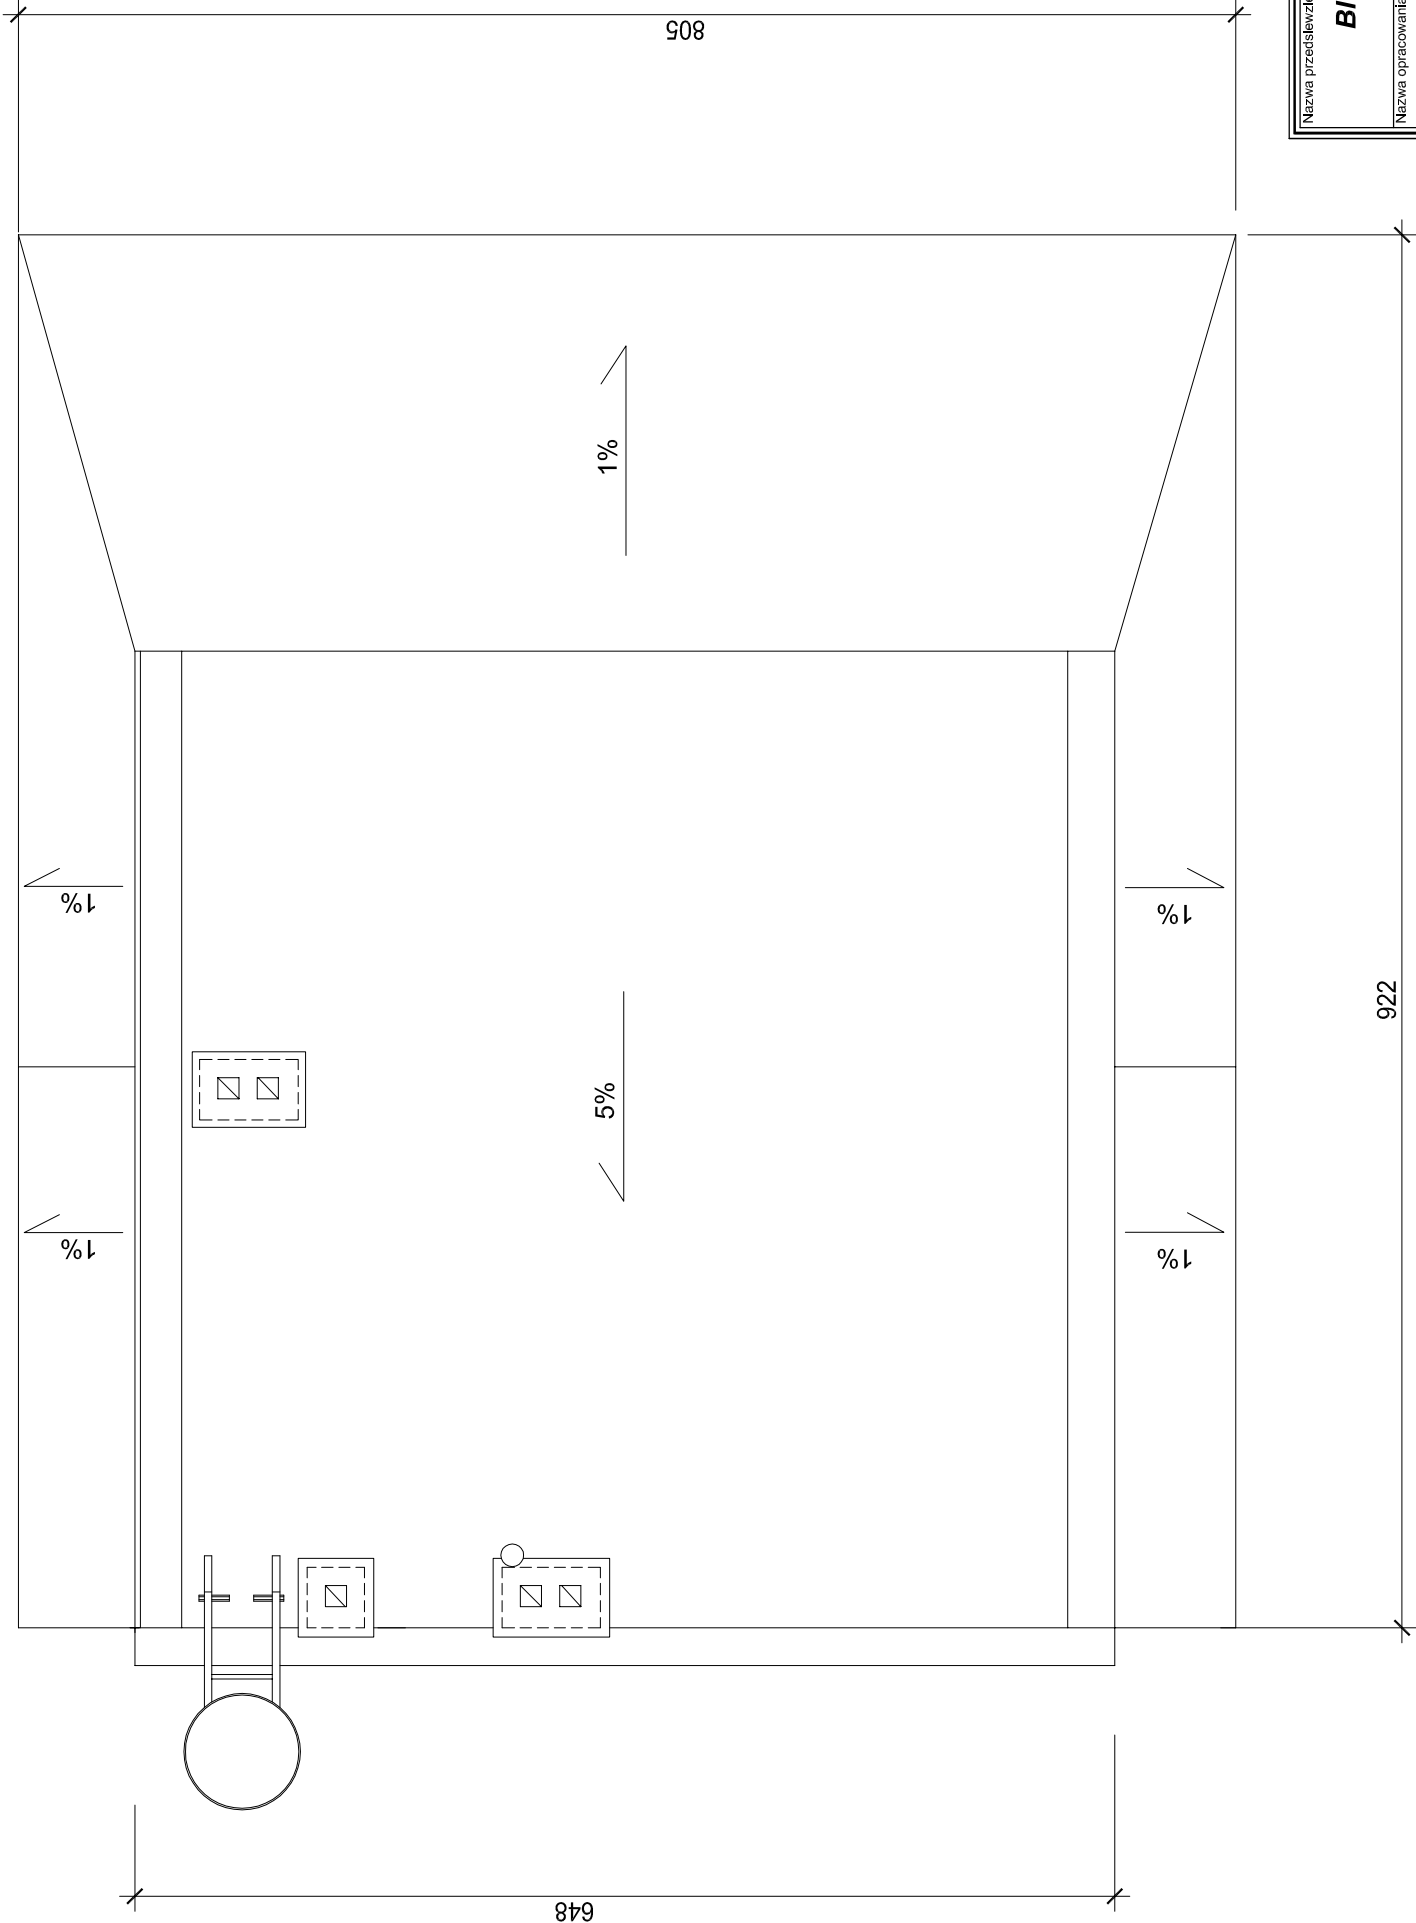

Nazwa przedsięwzięcia: "TERMORENOWACJA ELEWACJI BUDYNKU BIUROWO-LABORATORYJNEGO I BUDYNKU PORTIERNI DLA ZPW MIEDWIE"	
Nazwa opracowania:	PROJEKT BUDOWLANO-WYKONAWCZY
Branża:	ARCHITEKTURA
Nazwa rysunku:	BUDYNEK PORTIERNI RZUT DACHU
Projektant:	mgr inż. arch. GRZEGORZ ŁANIUCHA
Opracowali:	mgr inż. MARCIN KMITA mgr inż. MARTA DROZDEK
Sprawdzający:	mgr inż. arch. KRZYSZTOF MAŁECKI
Nazwa Inwestora:	"MEDIA INWEST" Sp. z o.o.
Stadium oprac.:	PB-W
Data oprac.:	lipiec 2007 r.
rysunek nr:	15