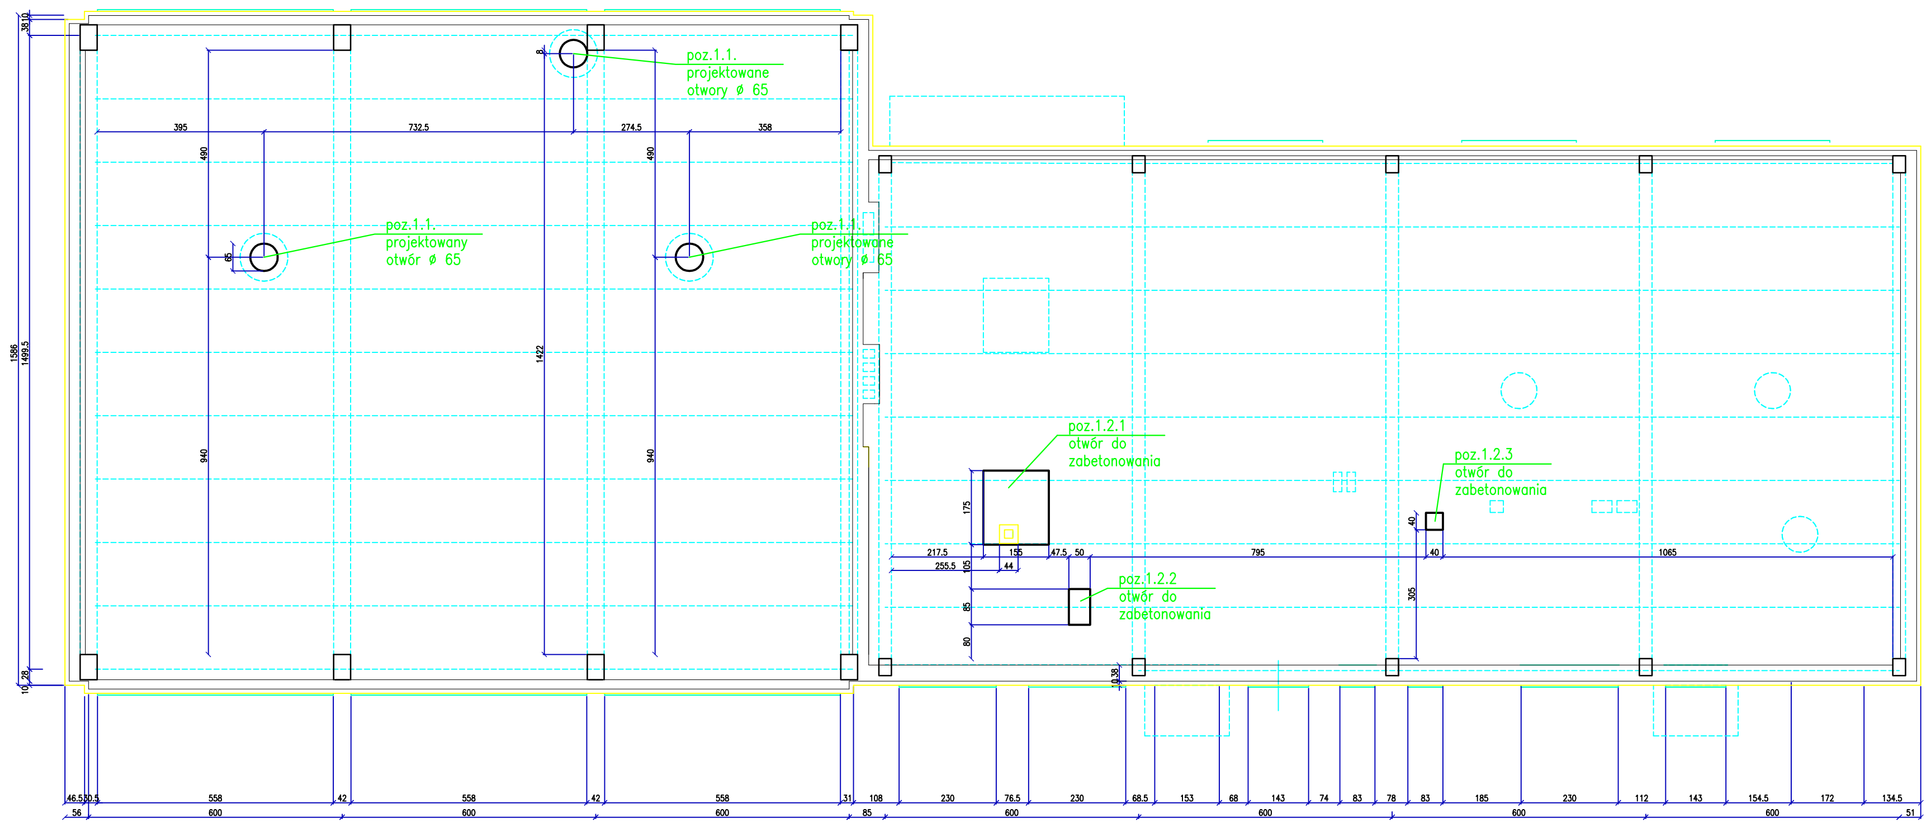

±0.00 = 18,95 m n.p.m.

KAROMA
Sp. z o.o.
ul. Królowej Jadwigi 4/3 70-300 Szczecin

INWESTYCJA:	PRZEBUDOWA PRZEPOMPOWNI I STOPNIA DLA UJĘCIA WODNEGO DLA M. SZCZECINA
ADRES:	Żelewo
INWESTOR:	ZAKŁAD WODOCIĄGÓW I KANALIZACJI Sp. z o.o. ul.. Goleszo 10, 71-062 Szczecin
TEMAT RYSUNKU:	RZUT STROPODACHU
FAZA PROJEKTU:	Projekt budowlany
PROJEKTOWAŁ:	inż. Kazimierz Wronski upr. nr 88/Sz/78 specjalność konstrukcyjno-budowlana
OPRACOWAŁ:	Tomasz Lisowski
SPRAWDZIŁ:	mgr inż. Krystyna Skupień upr. nr 18/Sz/79 specjalność konstrukcyjno-budowlana
BRANŻA:	KONSTRUKCJA
SKALA:	1:100
DATA:	grudzień 2007
NR RYS.	K/6

PRAWA AUTORSKIE ZASTRZEŻONE.
PROJEKT TEN JEST CHRONIONY PRAWEM ZGODNIE Z USTAWĄ O PRAWIE AUTORSKIM I PRAWACH POKREWNYCH. KOPIOWANIE LUBOWYKORZYSTANIE ZNAKÓW Z TYCHŻE AUTORA JEST ZABRONIONE I PODLEGA KARZE...