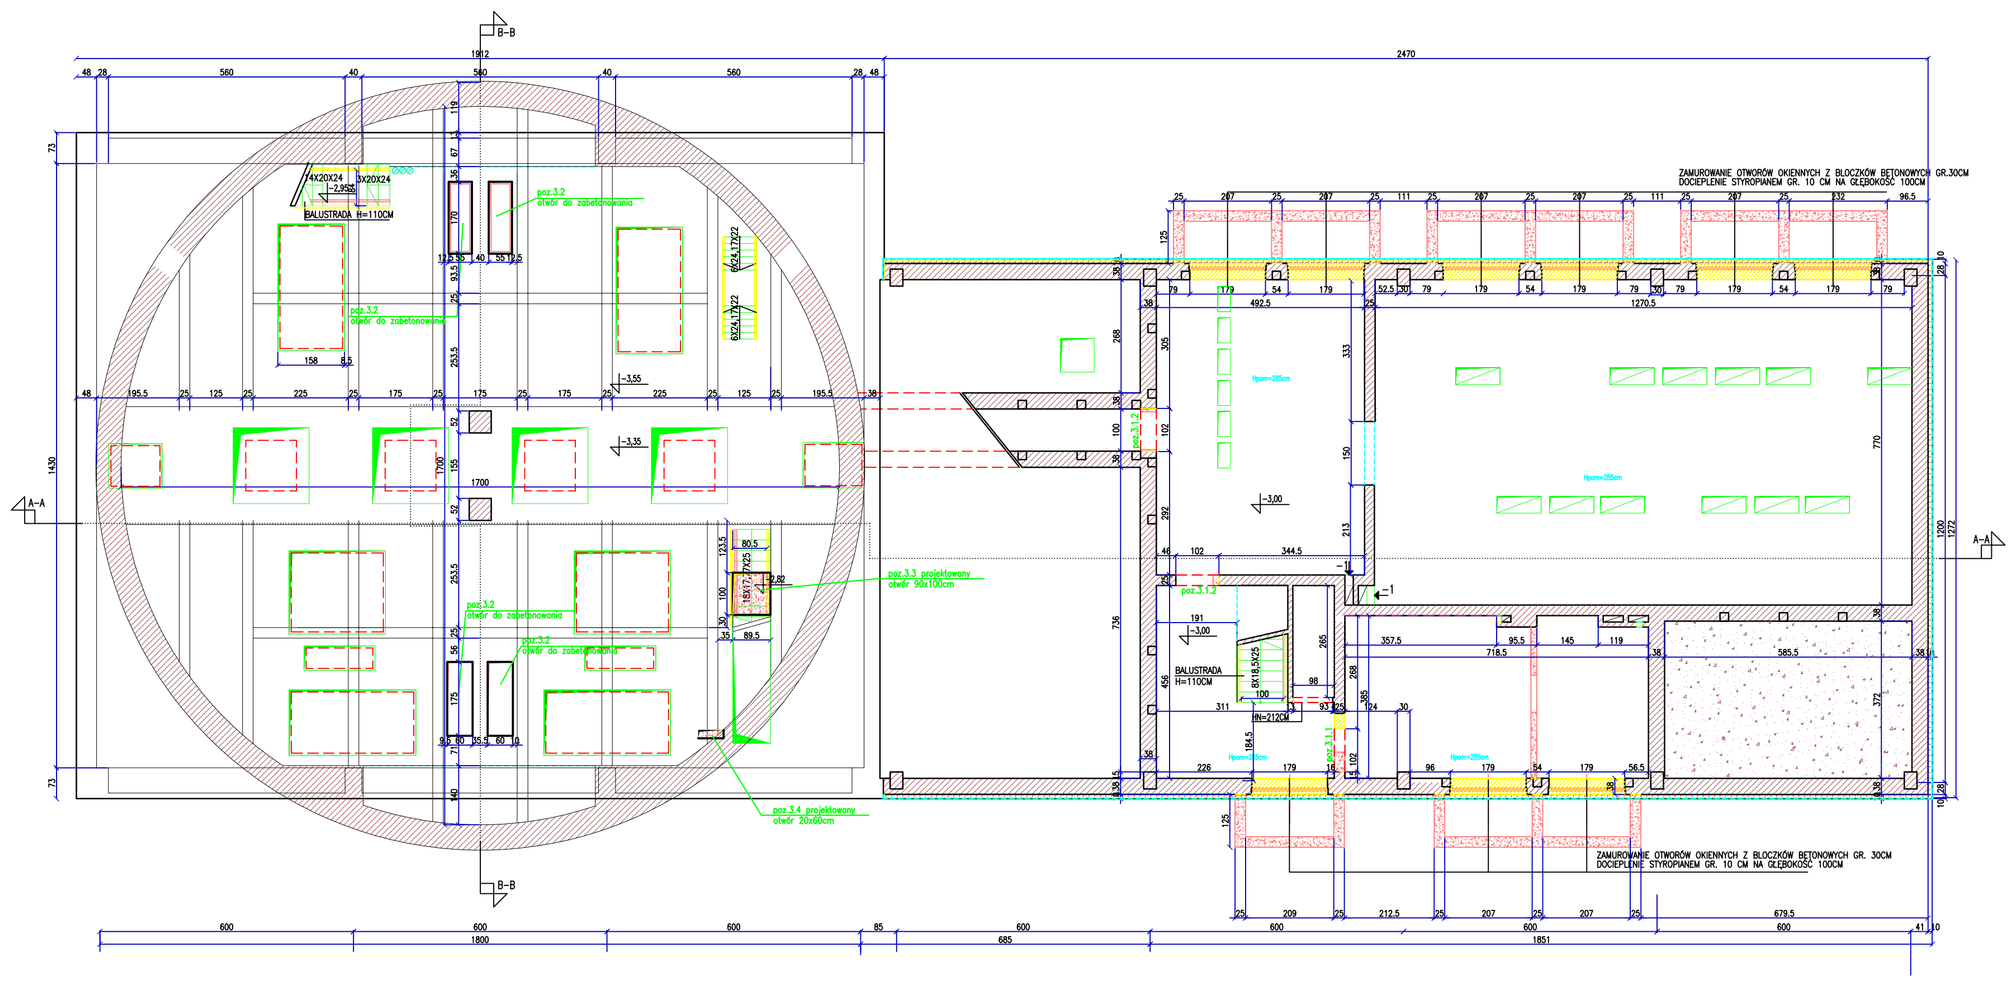

UWAGI:

WYMIARY SPRAWDZIC NA BUDOWIE

- ŚCIANA ISTNIEJĄCA
- ŚCIANA DO WYBURZENIA
- ŚCIANA MUROWANA PROJEKTOWANA
- DOCIEPLENIE ŚCIANY STYROPIANEM
- OTWORY W STROPIE

KAROMA
Sp.z o.o.
ul. Królowej Jadwigi 4/3 70-300 Szczecin

INWESTYCJA:	PRZEBUDOWA PRZEPOMPOWNI I STOPNIA DLA UJĘCIA WODNEGO DLA M. SZCZECINA
ADRES:	Żelewo
INWESTOR:	ZAKŁAD WODOCIĄGÓW I KANALIZACJI Sp. z o.o. ul. Goliasa 10, 71-062 Szczecin
TEMAT RYSUNKU:	RZUT -ELEMENTY KONSTRUKCYJNE PIWNICY -SPÓD PŁYTY -0,30M
FAZA PROJEKTU:	Projekt budowlany
PROJEKTOWAŁ:	inż. Kazimierz Wrzosek upr. nr 88/Sz/78 specjalność konstrukcyjno-budowlana
OPRACOWAŁ:	Tomasz Lisowski
SPRAWDZIŁ:	mgr inż. Krystyna Skupień upr. nr 18/Sz/79 specjalność konstrukcyjno-budowlana
BRANŻA:	KONSTRUKCJA
SKALA:	1:100
DATA:	grudzień 2007
NR RYS.	K/4

PRAWA AUTORSKIE ZASTRZEŻONE
PROJEKT TEN JEST CHRONIONY PRAWEM ZGODNIE Z USTAWĄ O PRAWIE AUTORSKIM, KORZYSTANIE, POWIELANIE, ODTWARZANIE I DOKONYWANIE ZMIAN BEZ ZGODY AUTORA JEST ZABRONIONE I PODLEGA KARZE.