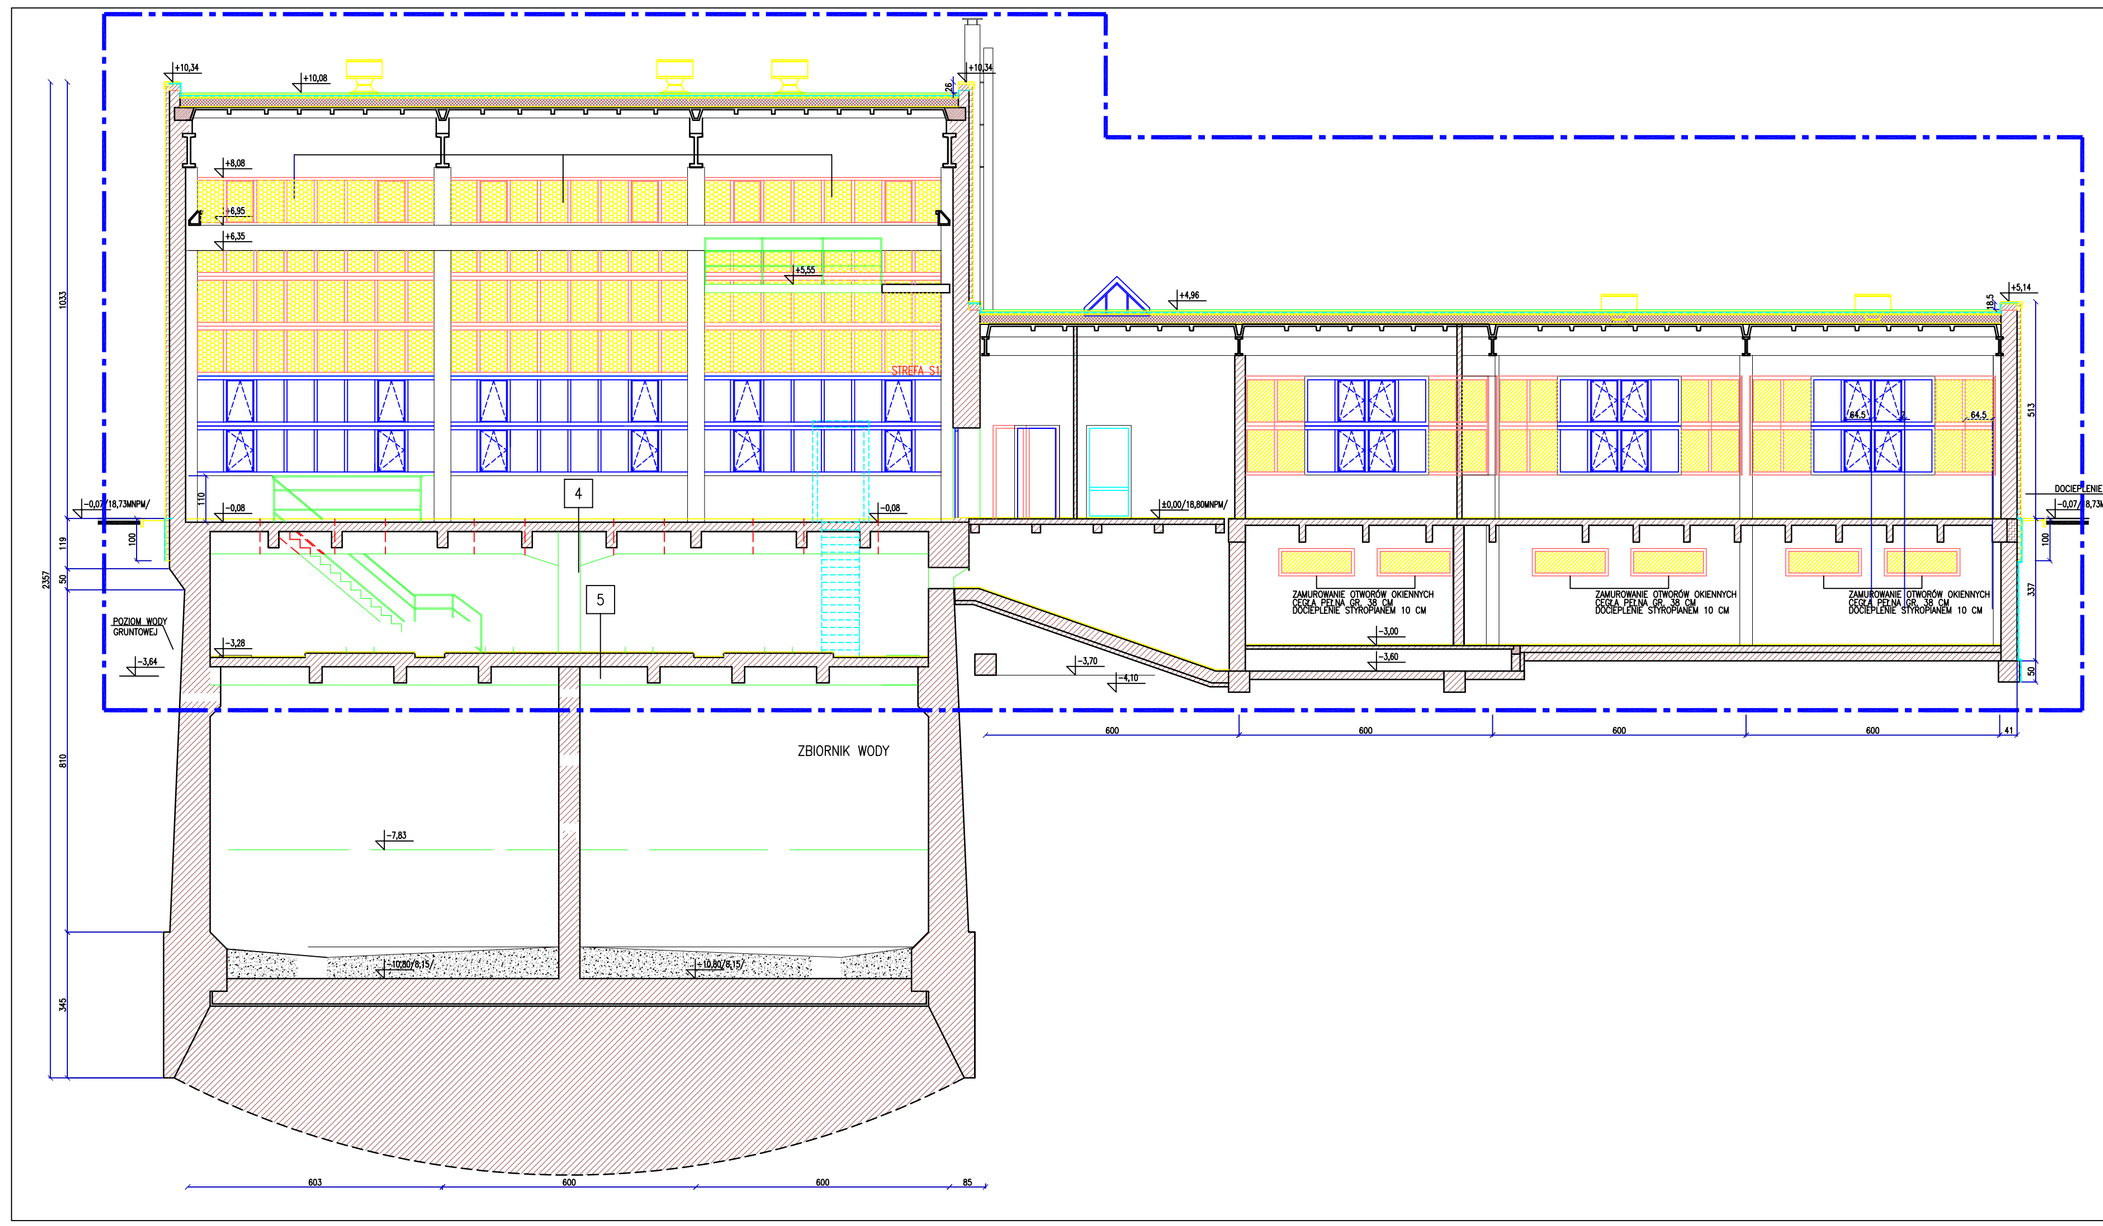

UWAGI:
WYMIARY SPRAWDZIC NA BUDOWIE

- ŚCIANA ISTNIEJĄCA
- ŚCIANA DO WYBURZENIA
- ŚCIANA MUROWANA PROJEKTOWANA
- DOCIEPLENIE ŚCIANY STYROPIANEM
- BETON TRADYCJONALNY MASZYNOWO GR. 12CM DOCIEPLENIE STYROPIANEM GR. 10CM
- ELEMENTY BUDYNKU W WIDOKU
- FRAGMENT BUDYNKU OBJĘTY PRZEBUDOWĄ

	KAROMA Sp. z o.o. ul. Królowej Jadwigi 4/3 70-300 Szczecin		
INWESTYCJA:	PRZEBUDOWA PRZEPOMPOWNI I STOPNIA DLA UJĘCIA WODNEGO DLA M. SZCZECINA		
ADRES:	Żelewo		
INWESTOR:	ZAKŁAD WODOCIĄGÓW I KANALIZACJI Sp. z o.o. ul. Goliasz 10, 71-962 Szczecin		
TEMAT RYSUNKU:	PRZEKRÓJ A-A		
FAZA PROJEKTU:	Projekt budowlany		
PROJEKTOWAŁ:	inż. Kazimierz Wroński upr. nr 88/Sz/78 specjalność konstrukcyjno-budowlana		
OPRACOWAŁ:	Tomasz Lisowski		
SPRAWDZIŁ:	mgr inż. Krystyna Skupień upr. nr 18/Sz/79 specjalność konstrukcyjno-budowlana		
BRANŻA:	KONSTRUKCJA	SKALA:	1:100
DATA:	grudzień 2007	NR RYS.:	K/1

PRAWA AUTORSKIE ZASTRZEŻONE.
PROJEKT TEN JEST CHRONIONY PRAWEM ZGODNIE Z USTAWĄ
O PRAWIE AUTORSKIM I PRAWACH POKREWNYCH. KOPIOWANIE
I ODSZYWANIE ZMIAN BEZ ZGODY AUTORA
JEST ZABRONIONE I PODLEGA KARZE.