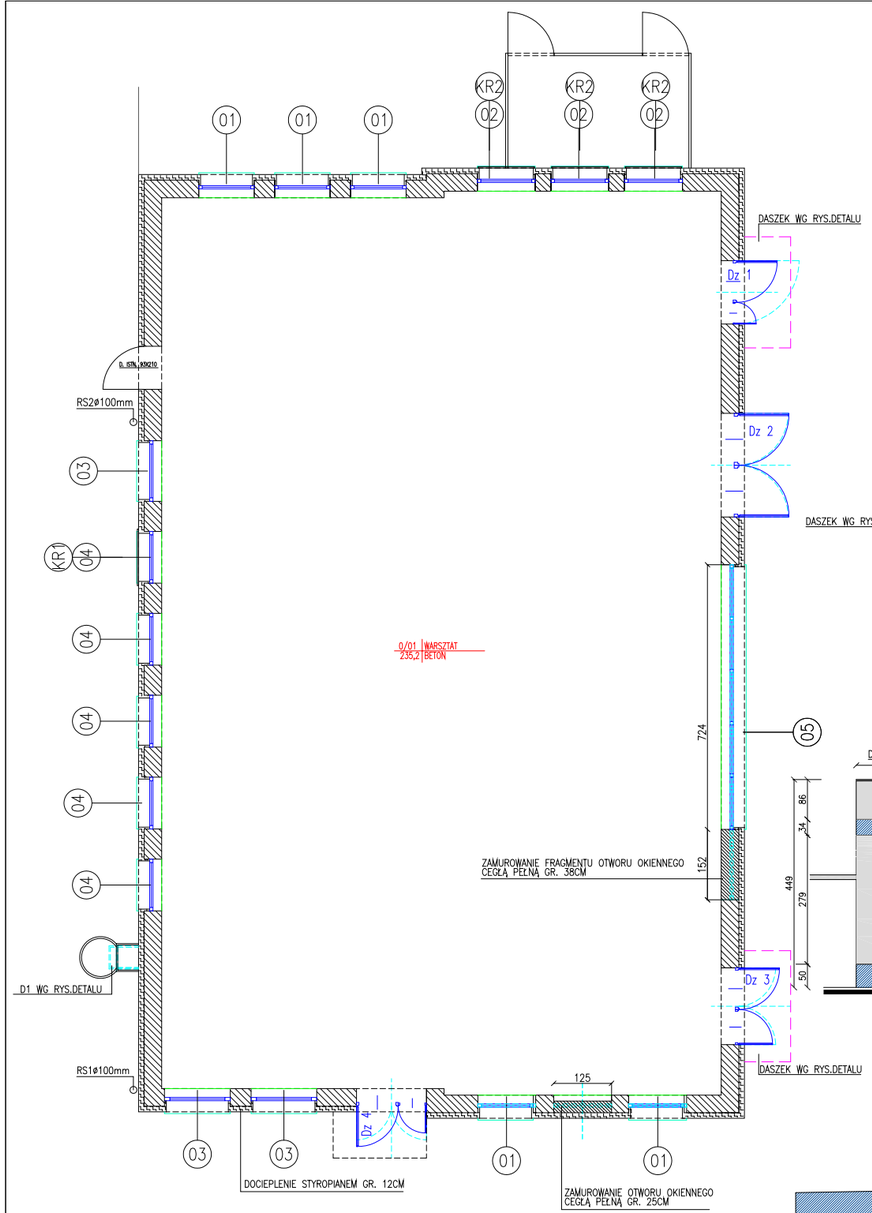

BUDYNEK WARSZTATU MECHANICZNEGO

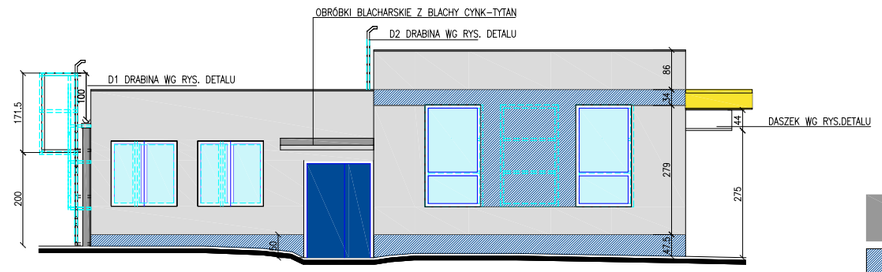

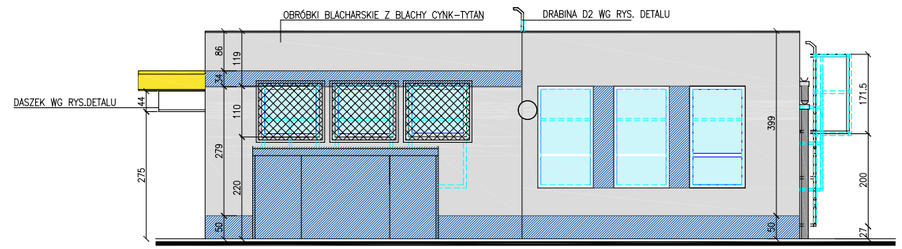

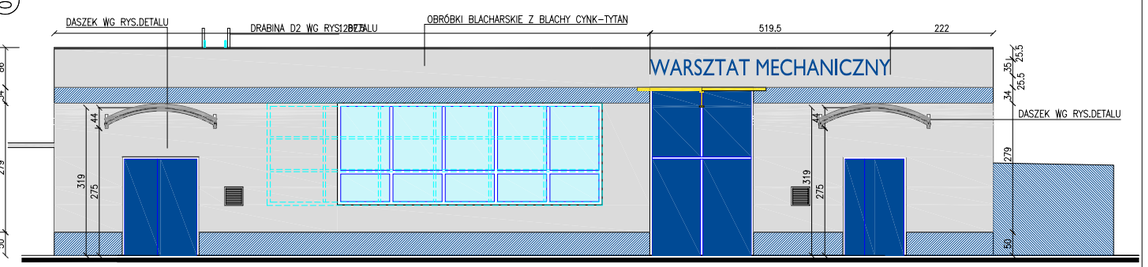

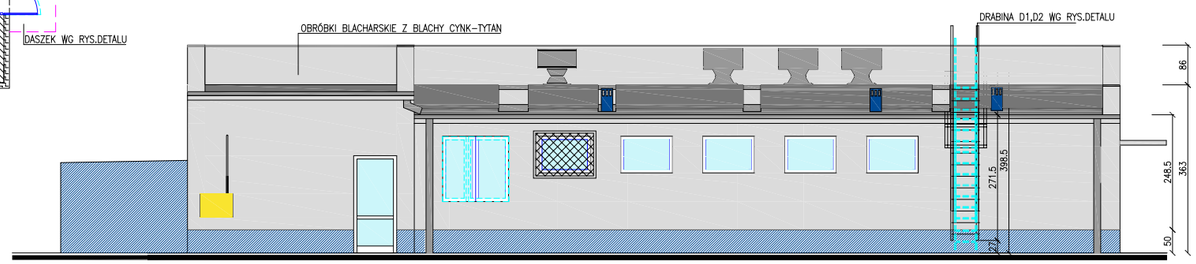

UWAGI:
WYMIARY SPRAWDZIC NA BUDOWIE

- OBRÓBKI Z BLACHY CYNK-TYTAN
- TYNK BARANEK KOLOR LAZUR 185
- TYNK BARANEK 3MM KOLOR BIAŁY MARIN 25
- DRZWI KOLOR GRANAT RAL 5010
- ELEMENTY DO WYBURZENIA/ZAKRYCIA
- ELEMENTY PROJEKTOWANE

TERMORENOWACJA I REMONT ELEWACJI BUDYNKÓW WARSZTATU MECHANICZNEGO I SAMOCHODOWEGO DLA ZPW MIEDWIE

JEDNOSTKA PROJEKTOWA:		PODPIS/DATA
ATELIER XXI 71-670 SZCZECIN UL.PRZYJACIÓŁ ŻOŁNIERZA 80/3 tel. 0-048 91 4643763 / 695 426810		
PROJEKTANT	mgr inż. arch. Krzysztof Kalert upr. proj. 2/SZ/98, ZP-0383	
SPRAWDZAJĄCY	mgr inż. arch. Monika Sawicka upr. proj. 12/ZPOIA/OKK/2007	
OBIEKT/ADRES:		
BUDYNEK WARSZTATOWY I BUDYNEK GARAŻOWY ZPW MIEDWIE, GM. STARE CZARNOWO DZIAŁKA NR 11, OBRĘB: NIEZNAN		
INWESTOR:		
ZAKŁAD WODOCIAGÓW I KANALIZACJI SP. Z O.O. 71-682 SZCZECIN UL. GOLISZA 10		
RYSUNEK:		
RZUT, ELEWACJE BUDYNKU WARSZTATU MECHANICZNEGO		
FAZA: PB/A	BRANŻA: ARCHITEKTURA	
SKALA: 1:100	MIEJSCE/DATA: Szczecin, 20.02.2008	NR RYS.: PB/A/02

PRAWA AUTORSKIE ZASTRZEŻONE
Niniejszy projekt / utwór architektoniczny jest chroniony prawem autorskim zgodnie z art.1 i następne Ustawy o Prawie Autorskim i Prawach Pokrewnych z dn. 4.02.1994 r (Dz.U. nr24 poz.83 z 23.02.1994r)