



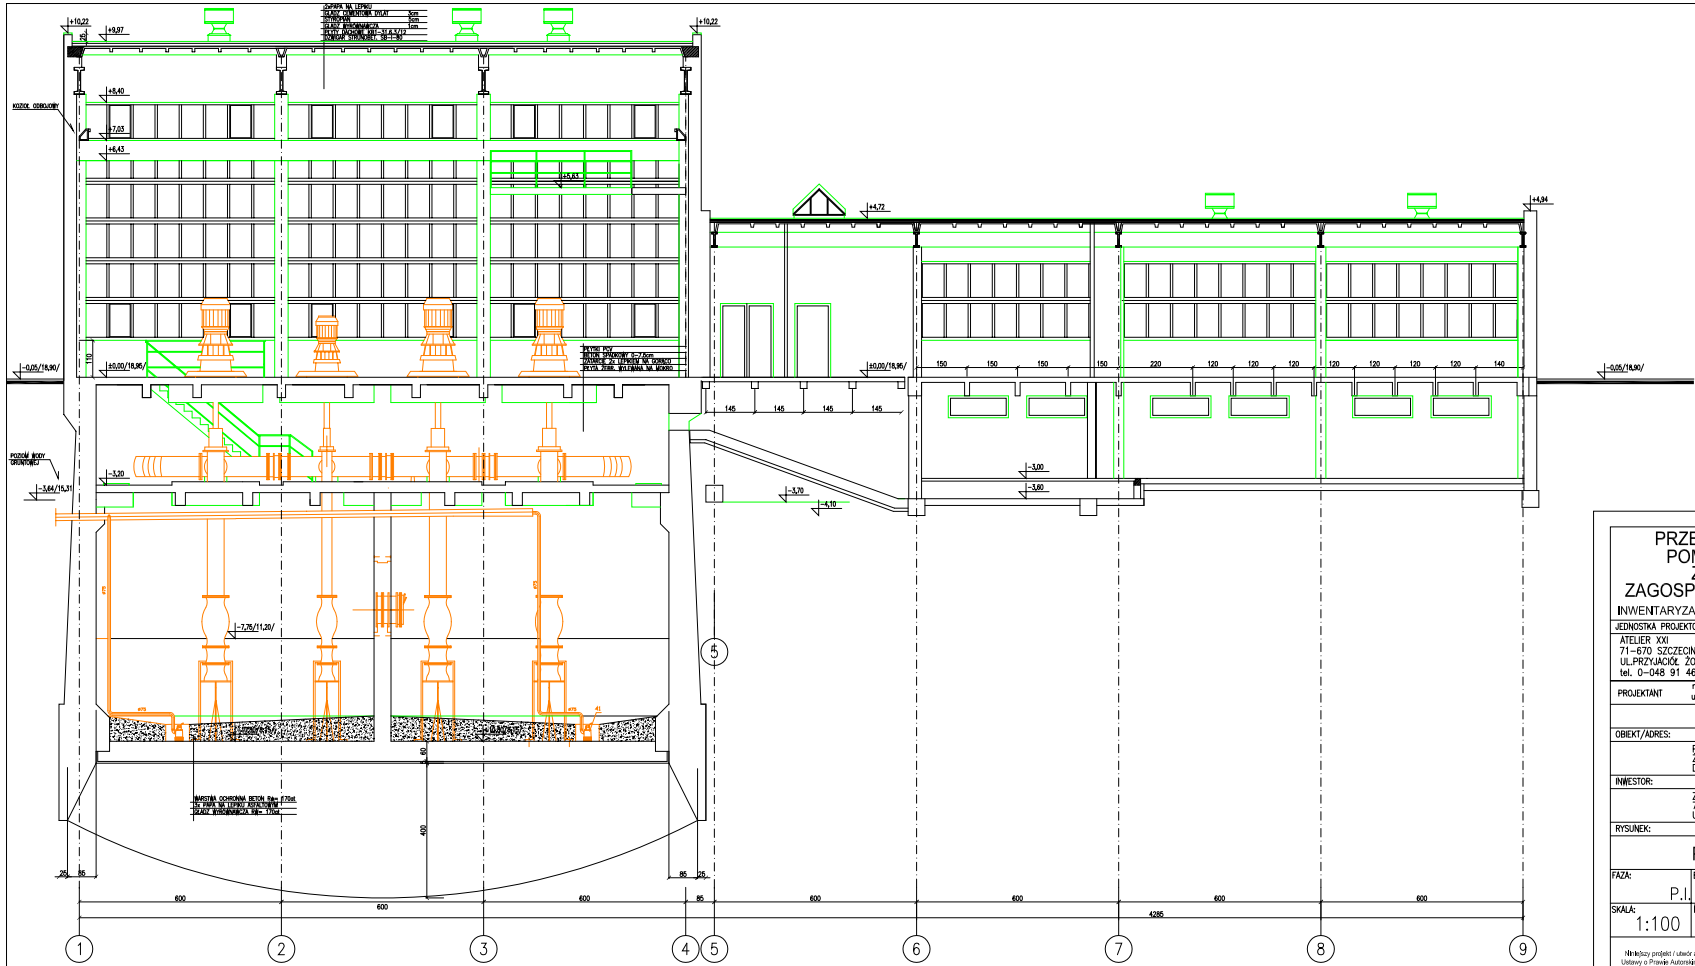

PRZEBUDOWA BUDYNKU POMPOWNI WODY P1 Z ELEMENTAMI ZAGOSPODAROWANIA TERENU	
INWENTARYZACJA ARCHYTEKTONICZNO-BUDOWLANA	
JEDNOSTKA PROJEKTOWA:	PODPIS/DATA
ATELIER X10 71-670 SZCZECIN UL. PRZYJACIÓW 20C/NERZA 80/3 tel. 0-048 91 4643763 / 696 426810	
PROJEKTANT	
mgr inż. arch. Krzysztof Kaler upr. proj. 2/52/98, ZP-0383	
OBIEKT/ADRES:	
POMPOWIA WODY P1 ZELENO, GM. STARE CZARNOWO DZ.NR 238,237 OBRĘB: ZELENIO	
INWESTOR:	
ZAKŁAD WODOCIĄGÓW I KANALIZACJI SP. Z O.O. 71-682 SZCZECIN UL. GOLIŚA 10	
RYSUNEK:	
PRZĘKRÓJ A-A	
FAZA:	BRANŻA:
P.I.	ARCHITEKTURA
SKALA:	MEJSCE/DATA:
1:100	Szczecin, 17.10.2007
	NR RYS.: PB/I/04
PRAWA AUTORSKIE ZASTRZEŻONE Najwyższy projekt i autor architektoniczny jest chroniony prawem autorskim zgodnie z art. 1 i następnymi Ustawy o Prawie Autorskim i Prawach Pokrewnych z dn. 4.02.1994 r. (Dz.U. nr 24 poz.83 z 23.02.1994r.)	

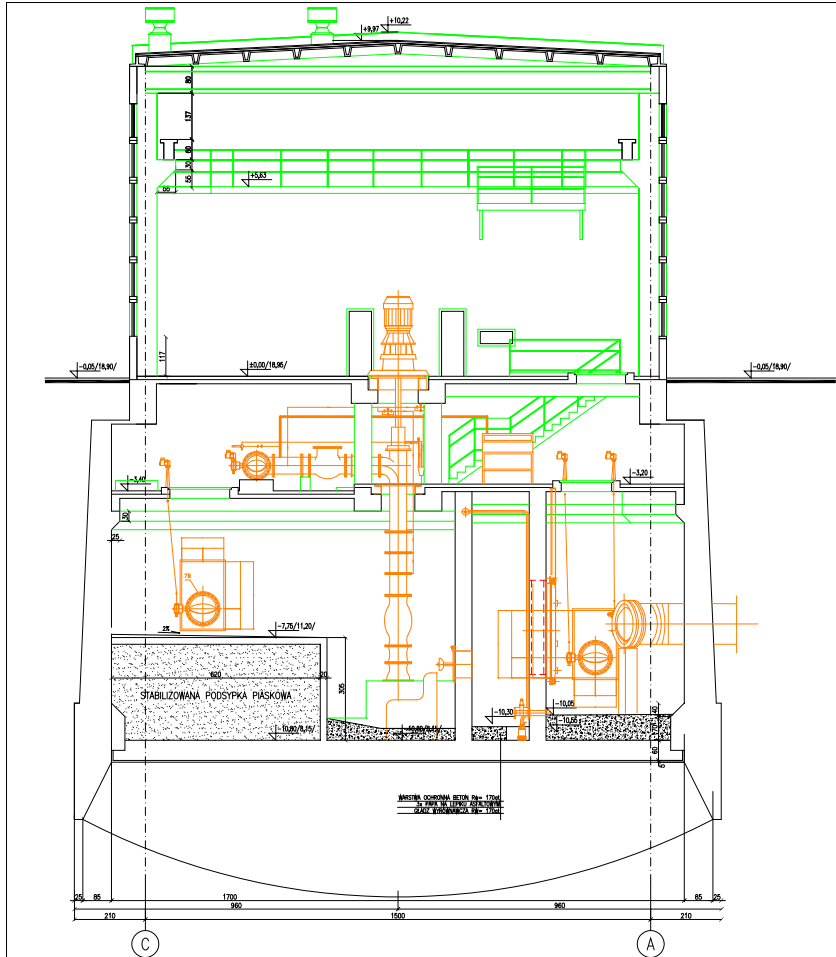

PRZEBUDOWA BUDYNKU POMPOWNI WODY P1 Z ELEMENTAMI ZAGOSPODAROWANIA TERENU	
INWENTARYZACJA ARCHYTEKTONICZNO-BUDOWLANA	
JEDNOSTKA PROJEKTOWA:	PODPIS/DATA
ATELIER X10 71-670 SZCZECIN UL. PRZYJACIÓW 20C/NERZA 80/3 tel. 0-048 91 4643763 / 696 426810	
PROJEKTANT	
mgr inż. arch. Krzysztof Kaler upr. proj. 2/52/98, ZP-0383	
OBIEKT/ADRES:	
POMPOWIA WODY P1 ZELENO, GM. STARE CZARNOWO DZ.NR 238,237 OBRĘB: ZELENIO	
INWESTOR:	
ZAKŁAD WODOCIĄGÓW I KANALIZACJI SP. Z O.O. 71-682 SZCZECIN UL. GOLIŚA 10	
RYSUNEK:	
PRZĘKRÓJ B-B	
FAZA:	BRANŻA:
P.I.	ARCHITEKTURA
SKALA:	MEJSCE/DATA:
1:100	Szczecin, 17.10.2007
	NR RYS.: PB/I/05
PRAWA AUTORSKIE ZASTRZEŻONE Najwyższy projekt i autor architektoniczny jest chroniony prawem autorskim zgodnie z art. 1 i następnymi Ustawy o Prawie Autorskim i Prawach Pokrewnych z dn. 4.02.1994 r. (Dz.U. nr 24 poz.83 z 23.02.1994r.)	