



P07 2.3 l=1500 szt.1

ZESTAWIENIE STALI PROFILOWEJ S135X:


Poz.	Wykazanie	Długość (m)	Ilość (szt.)	Masa całkowita (kg)	Masa wielu (kg)
1	C 160	1,52	6	26,64	171,64
2	C 160	2,50	2	47,1	94,2
3	C 160	2,73	2	51,43	102,87
4	C 160	2,01	2	37,87	75,74
5	C 160	1,52	6	26,64	171,64
6	C 100	1,50	2	15,90	31,80
7	Plastownik SP-7		6	1,54	0,23
8	C 65	0,83	2	5,87	11,74
9	C 65	0,48	2	3,39	6,78
10	C 65	0,38	2	2,69	5,37
11	C 65	1,73	2	12,23	24,46
12	C 65	1,53	2	10,62	21,53
13	Łuska dystansowa #00/2,9	0,165	10	0,23	2,26
14	Łuska dystansowa #00/2,9	0,315	12	0,38	4,56
15	SRUBA M12		22		
	C 160	1,35	2	14,31	28,62
Ogółem (kg)				753,94	

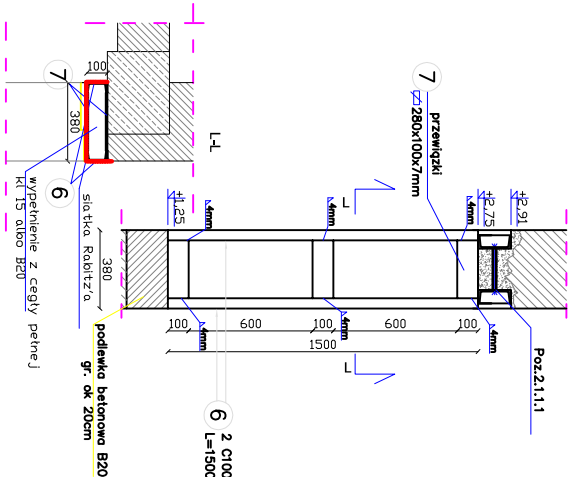


POZ 2.1.4 l=1350 szt.1

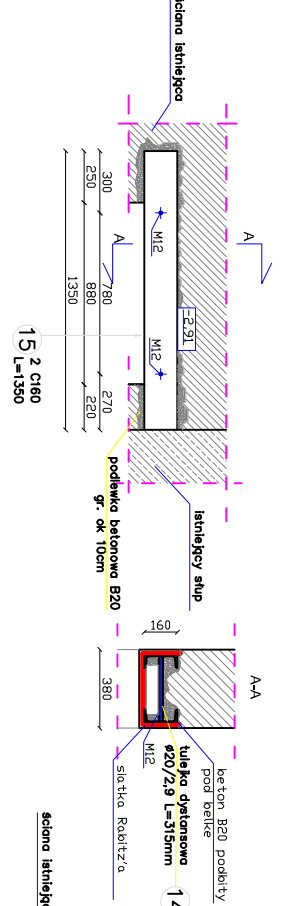


P07 2.1.1.2 l=2500 szt.1

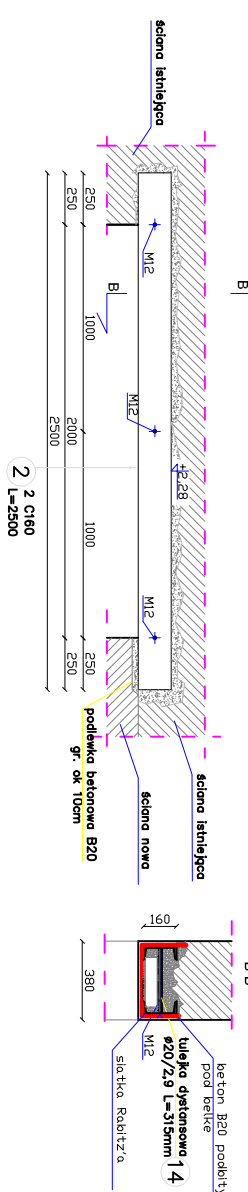


P0Z 2.1.1.1 l=2730 szt.1

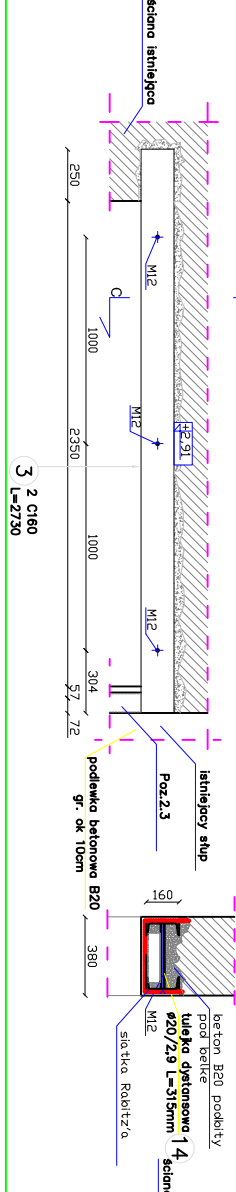


poz.1.2.1

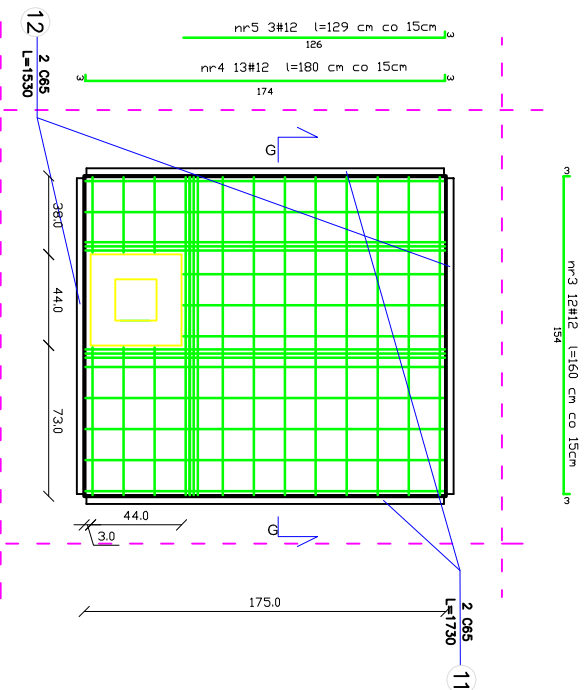


poz.1.2.3

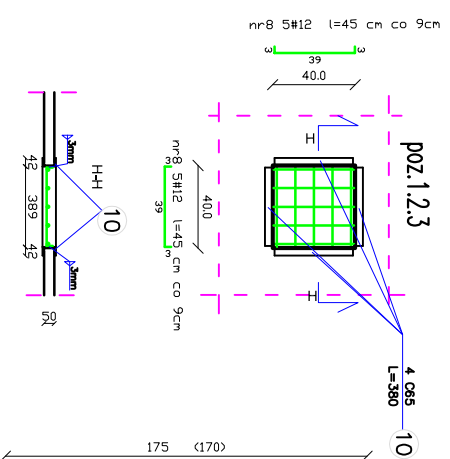


poz.3.2 szt 4

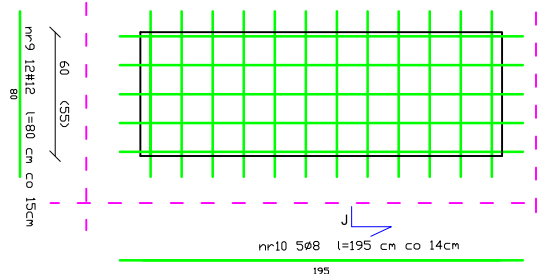


poz.4.1 szt 4

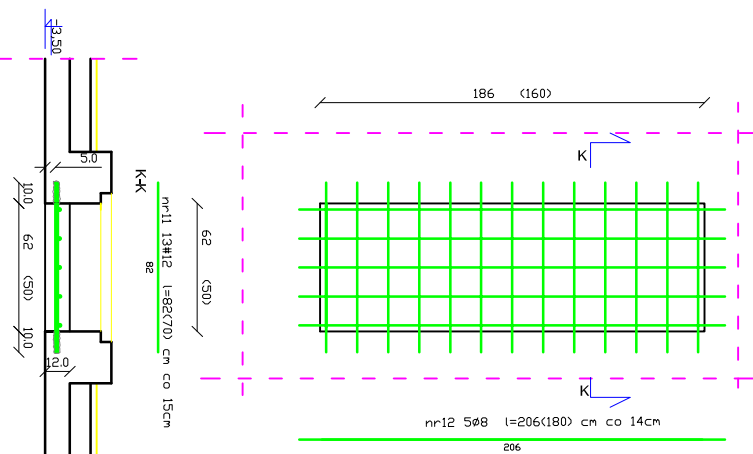


P0Z3.1 l=1520 szt.3

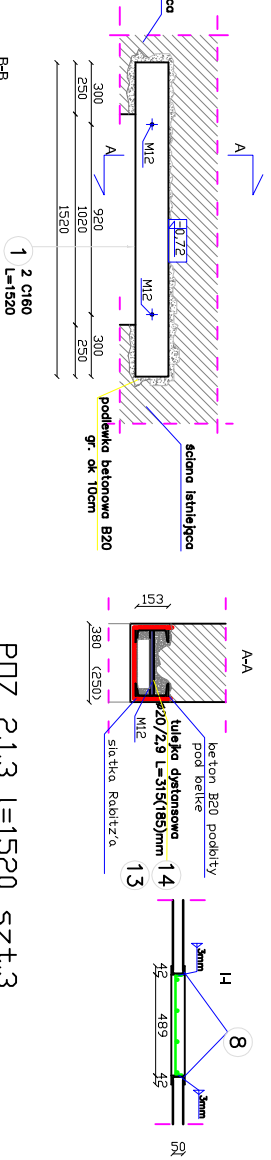

P07 2.1.3 l=1520 sz.t.3

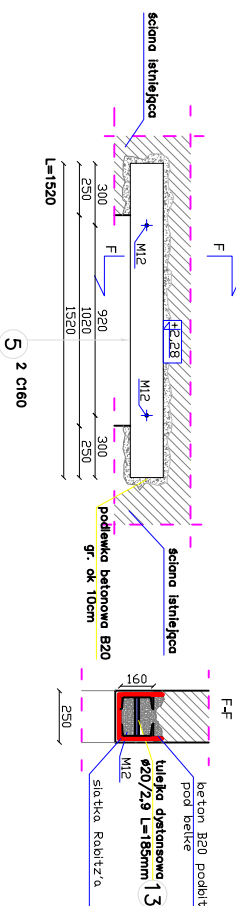

P0Z 2.1.2 (=2010 sz.t.1

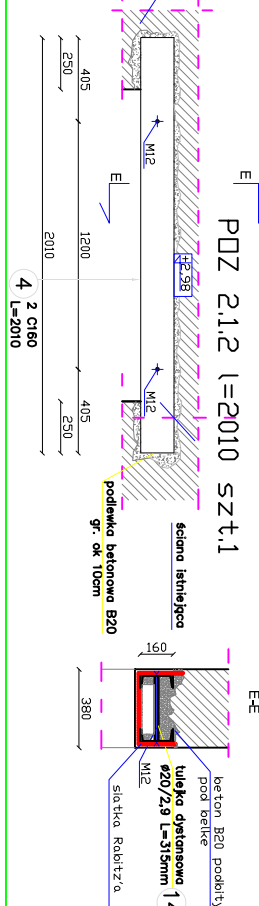

Pos.	nr priea	Suel		Dugae (m)	Dugae igzeta (m)	
		0 A=0	# A=11		A=0	A=11
	1	12	0,39	3	1,17	
	2	12	0,74	3	2,22	
1.2.1	3	12	1,60	12	19,2	
	4	12	1,80	13	23,4	
	5	12	1,29	3	3,87	
	6	12	0,90	4	3,6	
1.2.2	7	12	0,55	4	2,20	
	8	12	0,45	10	4,50	
3.2	9	12	0,80	48	38,4	
	10	8	1,95	20	39,0	
	11	12	0,82	26	21,32	
	12	8	2,06	10	20,60	
4.1	11*	12	0,70	26	18,2	
	12*	8	1,80	10	18,00	
Dugae wg srednie (m)				77,60	138,08	
Masa 1 m priea (kg/m)				0,39	0,89	
Masa igzeta wg srednie (kg)				30,26	122,89	
Masa igzeta wg poturka steli (kg)				30,26	122,89	
Ogolem (kg)				153,15		

KAROMA Sp. z o.o. ul. Krlöfowej 4/3 70-300 Szczecin		INWESTUJĄCA: PRZEBUDOWIA PRZEPOMPOWNI I STOPSNIA DLA UŁĘCIA WODNEGO DLA M. SZCZECINA	
ADRES: Żeliewo			
INWESTOR: ZARZĄD WODOPRĄDNI I KANALIZACJI Sp. z o.o. ul. Odlewno 10, 71-800 Szczecin			
TEMAT RYSUNKU: ELEMENTY KONSTRUKCYJNE			
TYTUŁ PROJEKTU: Projekt budowlany			
PROJEKTOWAŁ: inż. Kozłimięz Wroński upr. nr 88/Sz/78 specjalność konstrukcyjno-budowlana			
OPRACOWAŁ: Tomasz Liśkowski			
SPRAWDZIŁ: mgr inż. Krystyna Słupień upr. nr 18/Sz/79 specjalność konstrukcyjno-budowlana			
BRANŻA: KONSTRUKCJA		SKALA: 1:50	
DATY: grudzień 2007		NR KRS K/7	
PROJEKT TEN JEST AUTORSKIM WYKONANIEM FIRMOWYM I JEST WŁASNOŚCIĄ FIRMOWĄ. KOPIE PROJEKTU SĄ WŁASNOŚCIĄ FIRMOWĄ I NIE MOGĄ BYĆ WYKORZYSTANE DO INNYCH CELÓW. WYKONANIE PRAC PROJEKTOWYCH W OPARCIU O TEN PROJEKT WYMAGUJE POZWOŁANIA NA WYKONANIE PRAC PROJEKTOWYCH W OPARCIU O TEN PROJEKT WYDANEGO PRZEZ FIRMĘ WYKONAWCZĄ.			