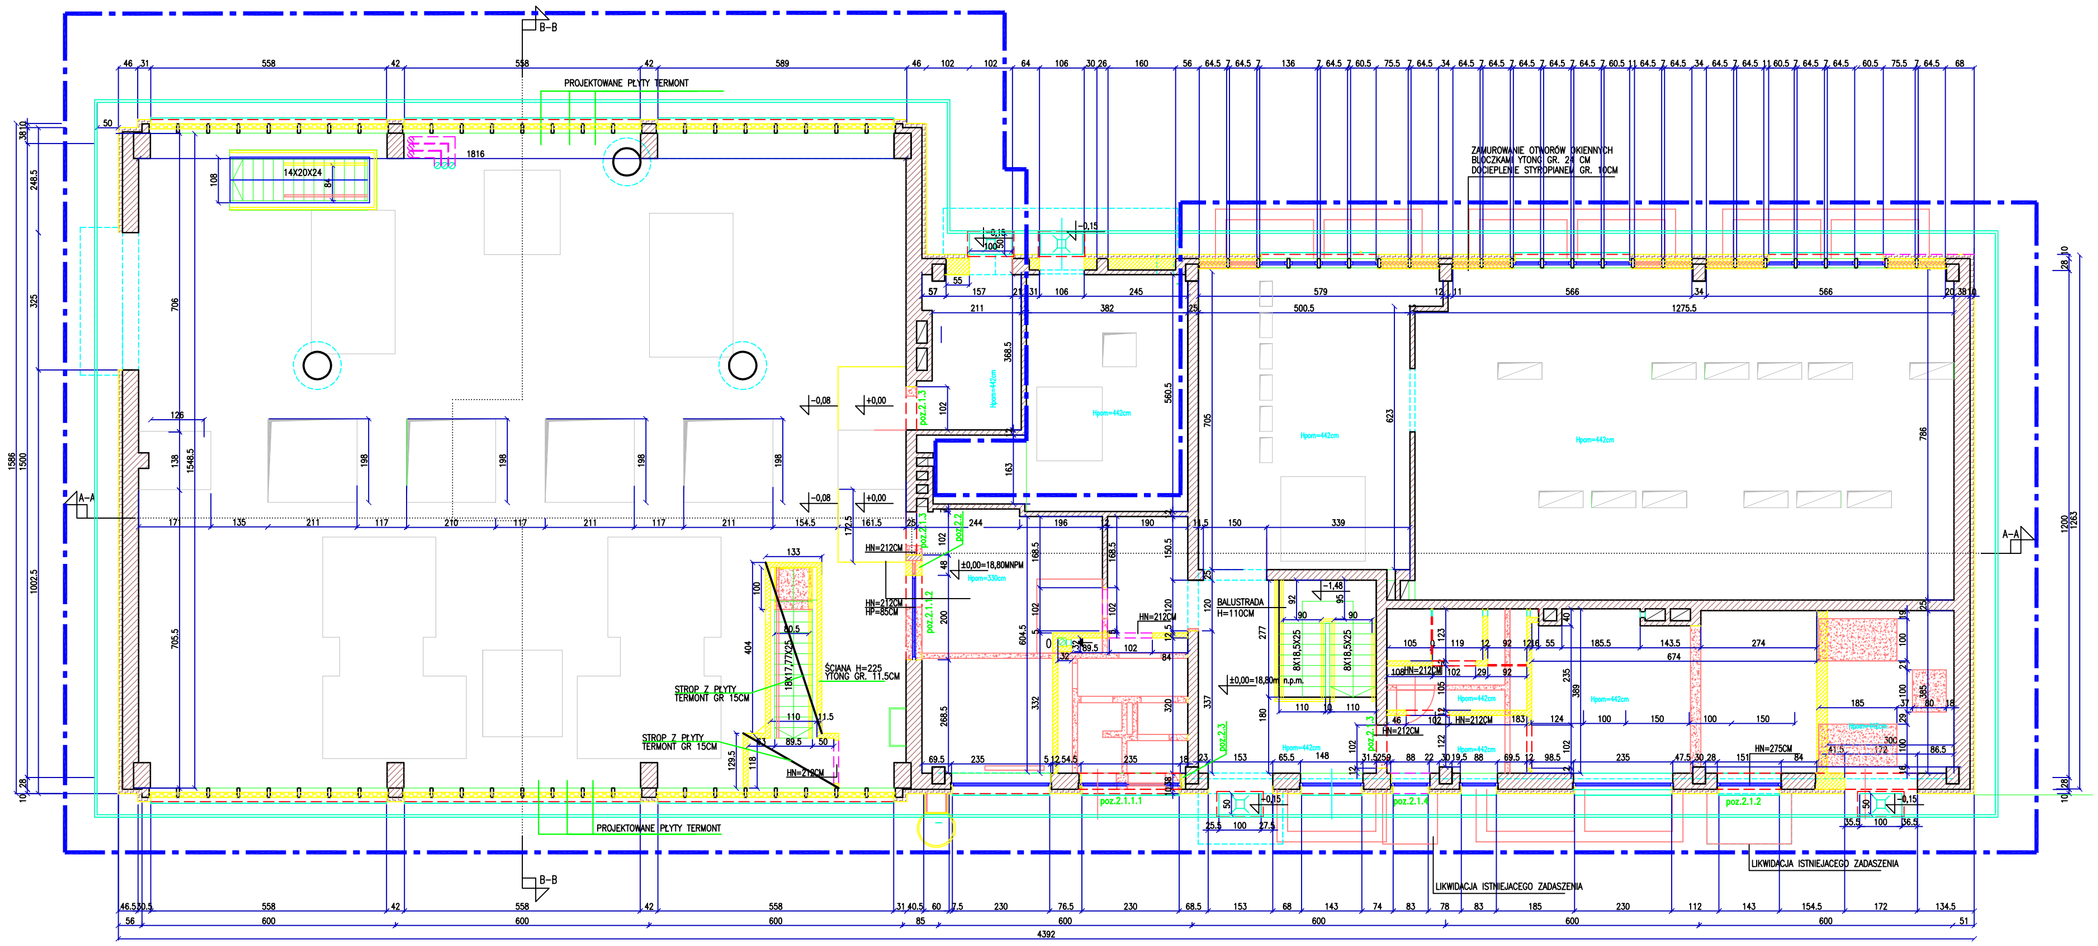

UWAGI:

WYMIARY SPRAWDZIC NA BUDOWIE

- ŚCIANA ISTNIEJĄCA
- ŚCIANA DO WYBURZENIA
- ŚCIANA MUROWANA PROJEKTOWANA
- DOCIEPLENIE ŚCIANY STYROPIANEM
- ELEMENTY BUDYNKU W WIDOKU
- FRAGMENT BUDYNKU OBJĘTY PRZEBUDOWĄ

KAROMA
Sp. z o.o.
ul. Królowej Jadwigi 4/3 70-300 Szczecin

INWESTYCJA:	PRZEBUDOWA PRZEPOMPOWNI I STOPNIA DLA UJĘCIA WODNEGO DLA M. SZCZECINA
ADRES:	Żelewo
INWESTOR:	ZAKŁAD WODOCIĄGÓW I KANALIZACJI Sp. z o.o. ul. Gotowa 16, 71-852 Szczecin
TEMAT RYSUNKU:	**RZUT -ELEMENTY KONSTRUKCYJNE PARTERU**
FAZA PROJEKTU:	**Projekt budowlany**
PROJEKTOWAŁ:	inż. Kazimierz Wroński upr. nr 88/Sz/75 specjalność konstrukcyjno-budowlana
OPRACOWAŁ:	Tomasz Lisowski
SPRAWDZIŁ:	mgr inż. Krystyna Skupień upr. nr 18/Sz/79 specjalność konstrukcyjno-budowlana
BRANŻA:	KONSTRUKCJA
SKALA:	1:100
DATA:	grudzień 2007
NR RYS.:	K/5

PRAWA AUTORSKIE ZASTRZEŻONE,
PROJEKT TEN JEST CHRONIONY PRAWEM ZGODNIE Z USTAWĄ
O PRAWIE AUTORSKIM, KOPIOWANIE, POWIELANIE, CZĘŚCIOWE
I DOKONYWANIE ZMIAN BEZ ZGODY AUTORA
JEST ZABRONIONE I PODLEGA KARZE.