


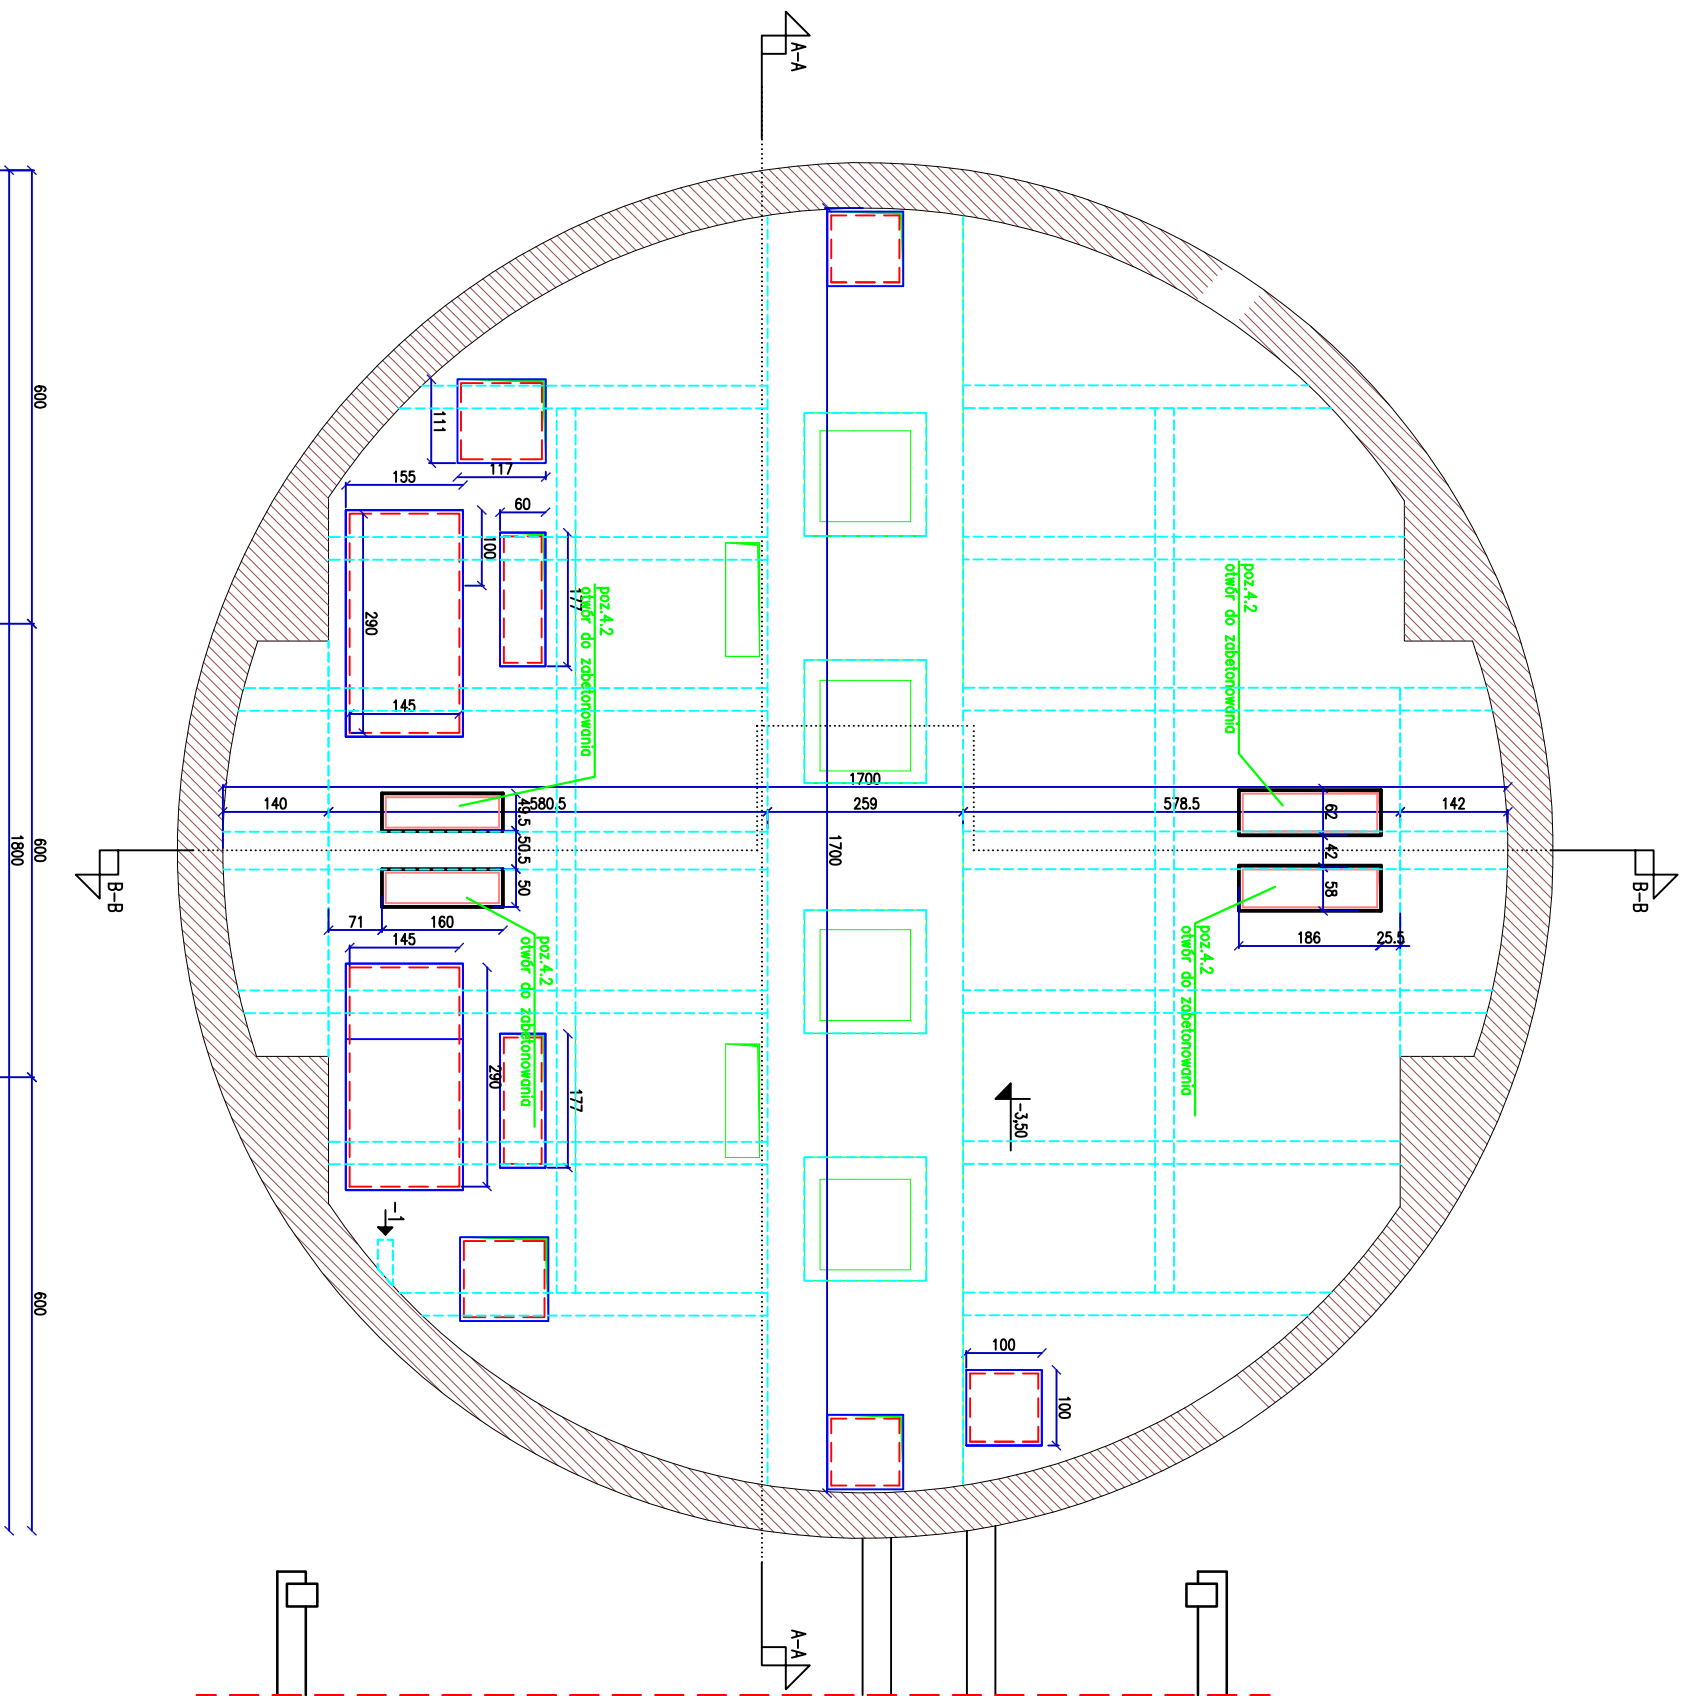

- UWAGI:
- WYMIARY SPRAWDZIĆ NA BUDOWIE
- ŚCIANA ISTNIEJĄCA
 - ŚCIANA DO WYBURZENIA
 - ŚCIANA MUROWANA PROJEKTOWANA
 - DOCIEPLENIE ŚCIANY STROPIANIEM
 - ELEMENTY BUDYNKU W WIDOKU
 - FRAGMENT BUDYNKU OBLĘTY PRZEBUDOWĄ

KAROMA	
ul. Królowej Jadwigi 4/3 70-300 Szczecin	
INWESTYCJA:	PRZEBUDOWA PRZEPOMPOWNI I STOPNIA DLA UJĘCIA WODNEGO DLA M. SZCZECINA
ADRES:	Żelewo
INWESTOR:	ZAKŁAD WODOCIĄGÓW I KANALIZACJI Sp. z o.o. ul. Gólików 16, 71-482 Szczecin
TEMAT RYSUNKU:	RZUT -ELEMENTY KONSTRUKCYJNE PWNICY -SPÓD PŁYTY -3,55M
FAZA PROJEKTU:	Projekt Budowlany
PROJEKTOWAŁ:	inż. Kacimierz Wronski
UPR. nr 68152/78	
OPRACOWAŁ:	Tomasz Lisowski
SPRAWDZIŁ:	mgr inż. Krystyna Skupień
UPR. nr 18527/79	
BRANŻA:	KONSTRUKCJA
SKALA:	1:100
DATA:	grudzień 2007
IN. KRS:	K/3
PRACOWNIA ARCHITEKTURA I INŻYNIERIA	
O PRACOWNI AUTORSKIM KOPROWANIE POWIELNIENIE DOSTĘPOWANIE	
JEST ZABRONIONE I POLEGA NAZIE	