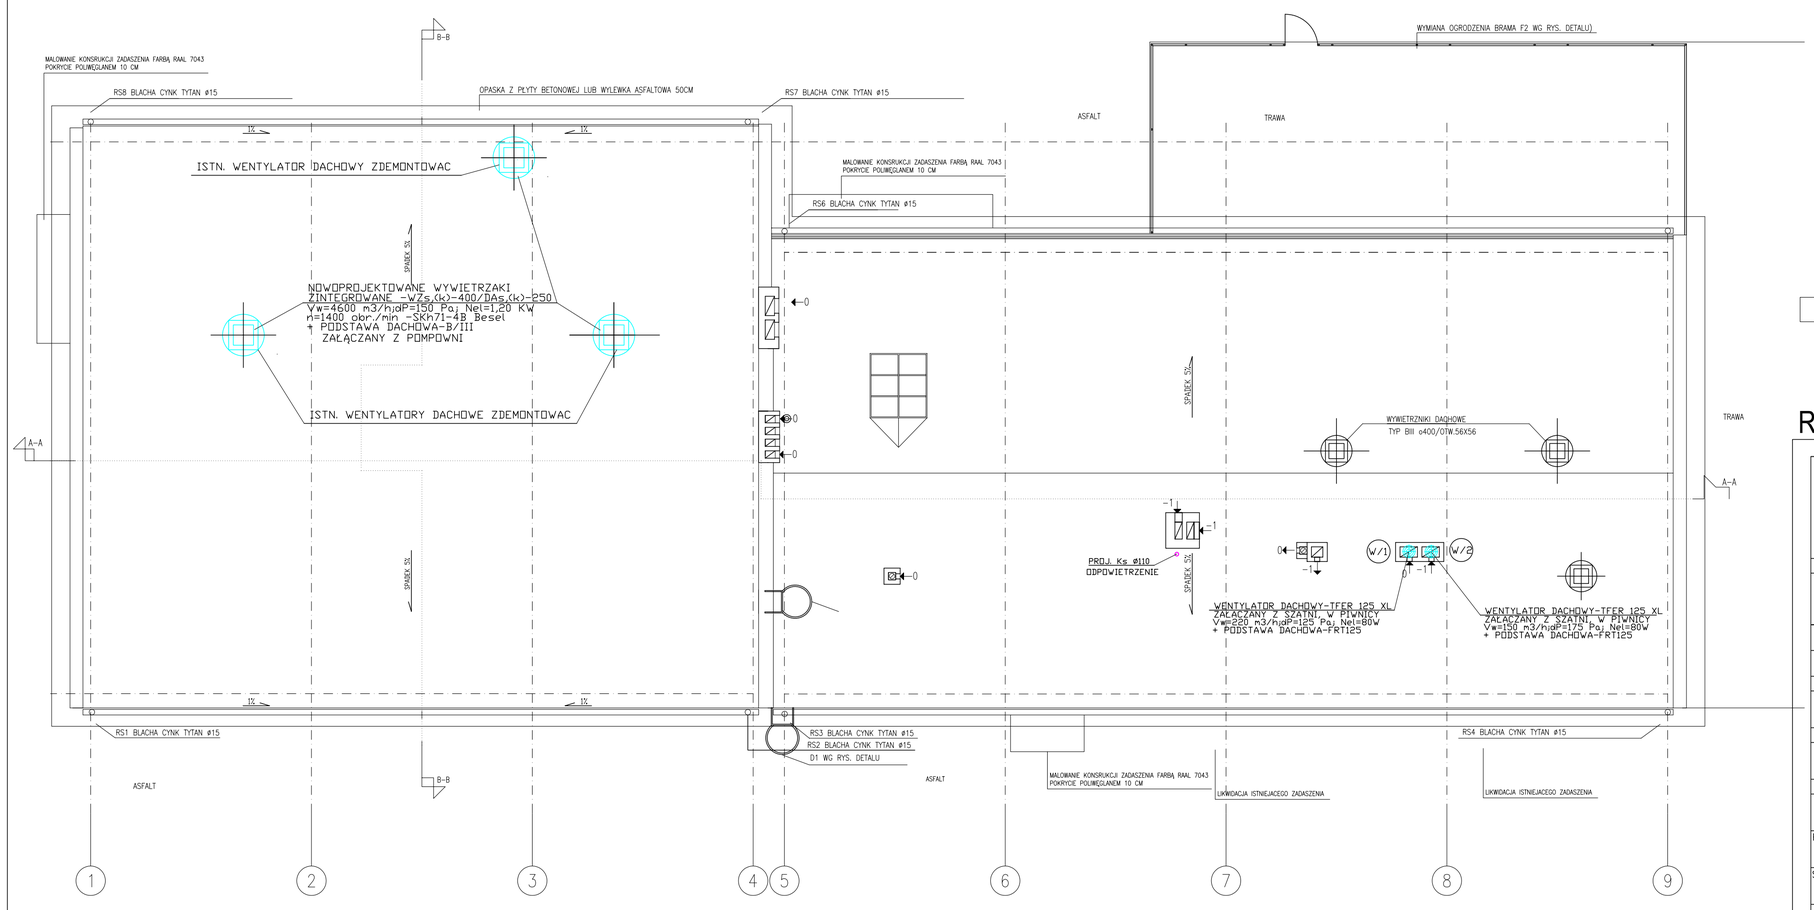

FRAGMENT BUDYNKU OBJĘTY PRZEBUDOWĄ

RZUT DACHU

PRZEBUDOWA BUDYNKU POMPOWNI WODY P1 Z ELEMENTAMI ZAGOSPODAROWANIA TERENU

PROJEKT BUDOWLANO- WYKONAWCZY

JEDNOSTKA PROJEKTOWA:	PODPIS/DATA
ATELIER XXI 71-670 SZCZECIN UL.PRZYJACIÓŁ ŻOŁNIERZA 80/3 tel. 0-048 91 4643763 / 695 426810	
PROJEKTANT: mgr inż. Marek Jagodziński, upr. proj. 72/SZ/02, ZAP/IS/0126/03	
SPRAWDZAJĄCY: mgr inż. Paweł Molenda, upr. proj. 84/SZ/02, ZAP/IS/3717/02	
OBIEKT/ADRES:	
ZAKŁAD WODOCIĄGÓW I KANALIZACJI SP. Z O.O. 71-682 SZCZECIN UL. GOLISZA 10	
INWESTOR:	
ZAKŁAD WODOCIĄGÓW I KANALIZACJI SP. Z O.O. 71-682 SZCZECIN UL. GOLISZA 10	
RYSUNEK:	
INSTALACJA C.O I WOD.-KAN. INSTALACJA WENTYLACJI MECH.	
FAZA: P.B.W. / BRANŻA: SANITARNA	
SKALA: 1:100 / MIEJSCE/DATA: Szczecin, 28.12.2007	NR RYS.: PBW/SW/03

PRAWA AUTORSKIE ZASTRZEŻONE
Niniejszy projekt / utwór architektoniczny jest chroniony prawem autorskim zgodnie z art.1 i następne Ustawy o Prawie Autorskim i Prawach Pokrewnych z dn. 4.02.1994 r (Dz.U. nr24 poz.83 z 23.02.1994r)

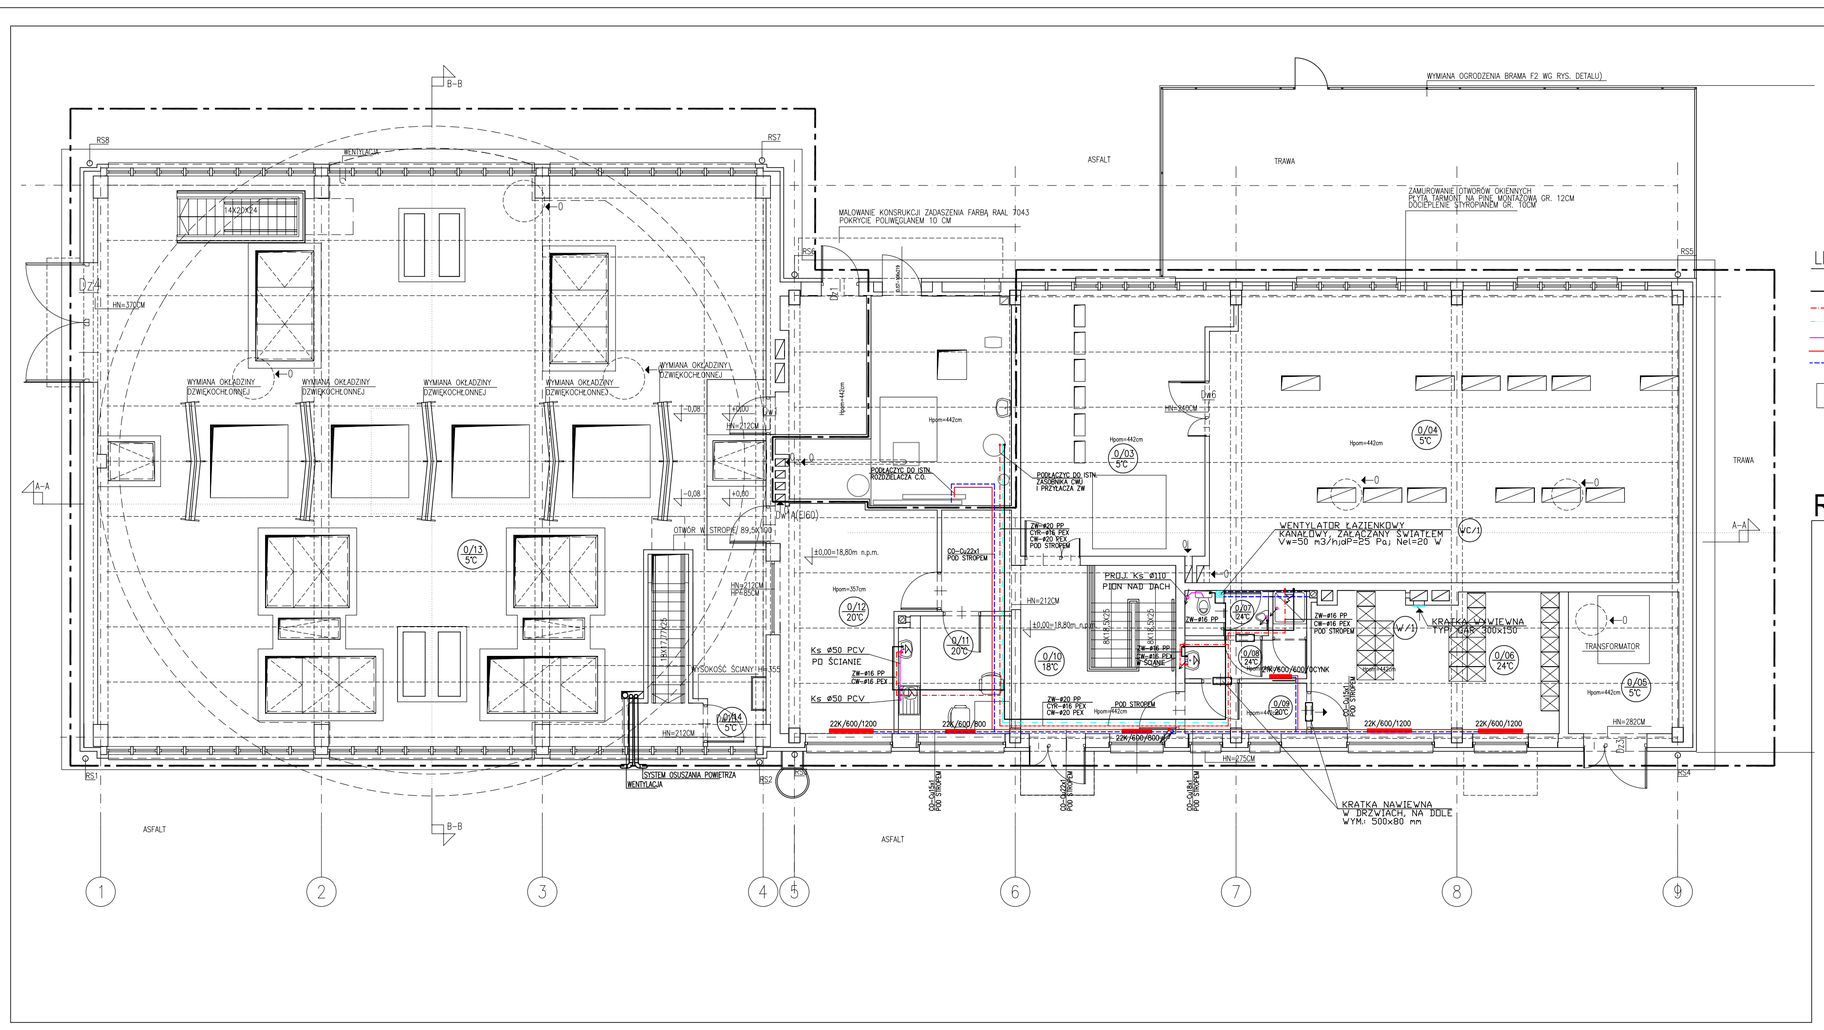

RZUT PARTERU

PRZEBUDOWA BUDYNKU POMPOWNI WODY P1 Z ELEMENTAMI ZAGOSPODAROWANIA TERENU

PROJEKT BUDOWLANO- WYKONAWCZY

JEDNOSTKA PROJEKTOWA:	PODPIS/DATA
ATELIER XXI 71-670 SZCZECIN UL.PRZYJACIÓŁ ŻOŁNIERZA 80/3 tel. 0-048 91 4643763 / 695 426810	
PROJEKTANT: mgr inż. Marek Jagodziński, upr. proj. 72/SZ/02, ZAP/IS/0126/03	
SPRAWDZAJĄCY: mgr inż. Paweł Molenda, upr. proj. 84/SZ/02, ZAP/IS/3717/02	
OBIEKT/ADRES:	
ZAKŁAD WODOCIĄGÓW I KANALIZACJI SP. Z O.O. 71-682 SZCZECIN UL. GOLISZA 10	
INWESTOR:	
ZAKŁAD WODOCIĄGÓW I KANALIZACJI SP. Z O.O. 71-682 SZCZECIN UL. GOLISZA 10	
RYSUNEK:	
INSTALACJA C.O I WOD.-KAN. INSTALACJA WENTYLACJI MECH.	
FAZA: P.B.W. / BRANŻA: SANITARNA	
SKALA: 1:100 / MIEJSCE/DATA: Szczecin, 28.12.2007	NR RYS.: PBW/SW/02

PRAWA AUTORSKIE ZASTRZEŻONE
Niniejszy projekt / utwór architektoniczny jest chroniony prawem autorskim zgodnie z art.1 i następne Ustawy o Prawie Autorskim i Prawach Pokrewnych z dn. 4.02.1994 r (Dz.U. nr24 poz.83 z 23.02.1994r)

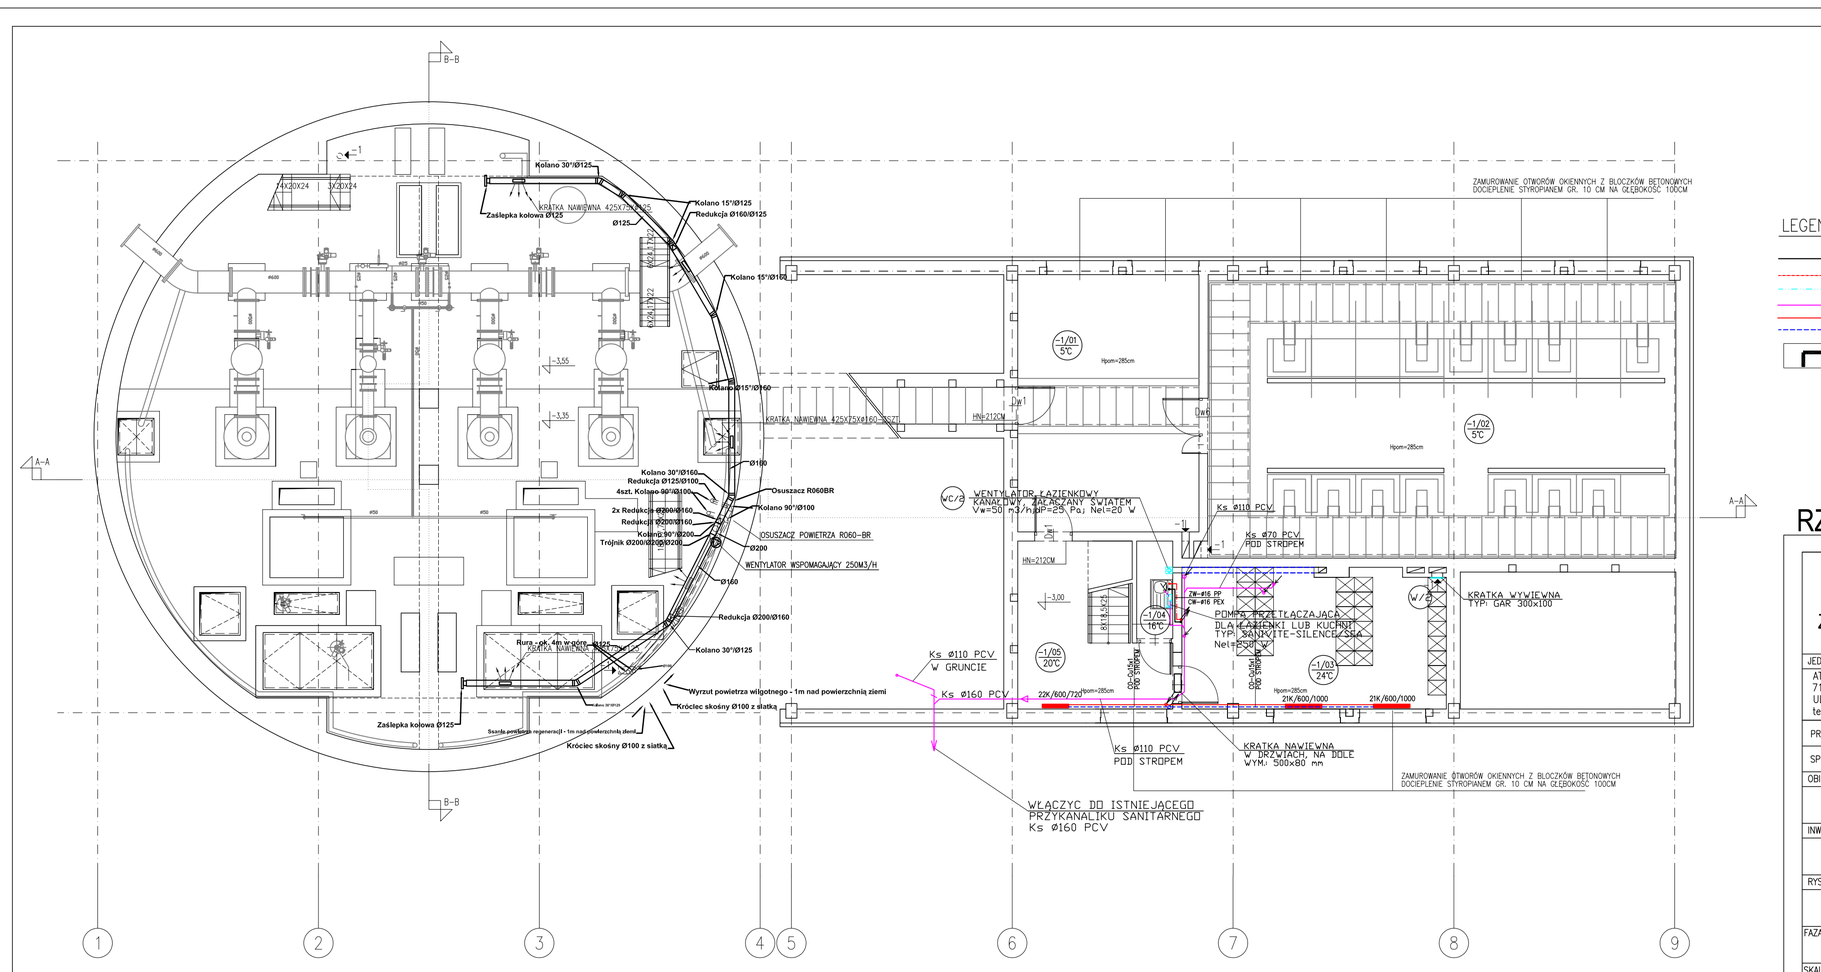

RZUT PIWNICY

PRZEBUDOWA BUDYNKU POMPOWNI WODY P1 Z ELEMENTAMI ZAGOSPODAROWANIA TERENU

PROJEKT BUDOWLANO- WYKONAWCZY

JEDNOSTKA PROJEKTOWA:	PODPIS/DATA
ATELIER XXI 71-670 SZCZECIN UL.PRZYJACIÓŁ ŻOŁNIERZA 80/3 tel. 0-048 91 4643763 / 695 426810	
PROJEKTANT: mgr inż. Marek Jagodziński, upr. proj. 72/SZ/02, ZAP/IS/0126/03	
SPRAWDZAJĄCY: mgr inż. Paweł Molenda, upr. proj. 84/SZ/02, ZAP/IS/3717/02	
OBIEKT/ADRES:	
ZAKŁAD WODOCIĄGÓW I KANALIZACJI SP. Z O.O. 71-682 SZCZECIN UL. GOLISZA 10	
INWESTOR:	
ZAKŁAD WODOCIĄGÓW I KANALIZACJI SP. Z O.O. 71-682 SZCZECIN UL. GOLISZA 10	
RYSUNEK:	
INSTALACJA C.O I WOD.-KAN. INSTALACJA WENTYLACJI MECH.	
FAZA: P.B.W. / BRANŻA: SANITARNA	
SKALA: 1:100 / MIEJSCE/DATA: Szczecin, 28.12.2007	NR RYS.: PBW/SW/01

PRAWA AUTORSKIE ZASTRZEŻONE
Niniejszy projekt / utwór architektoniczny jest chroniony prawem autorskim zgodnie z art.1 i następne Ustawy o Prawie Autorskim i Prawach Pokrewnych z dn. 4.02.1994 r (Dz.U. nr24 poz.83 z 23.02.1994r)