





ROZDZIELNICA ELEKTRYCZNA – R0 – BUDYNEK GŁÓWNY ZAPLECZA

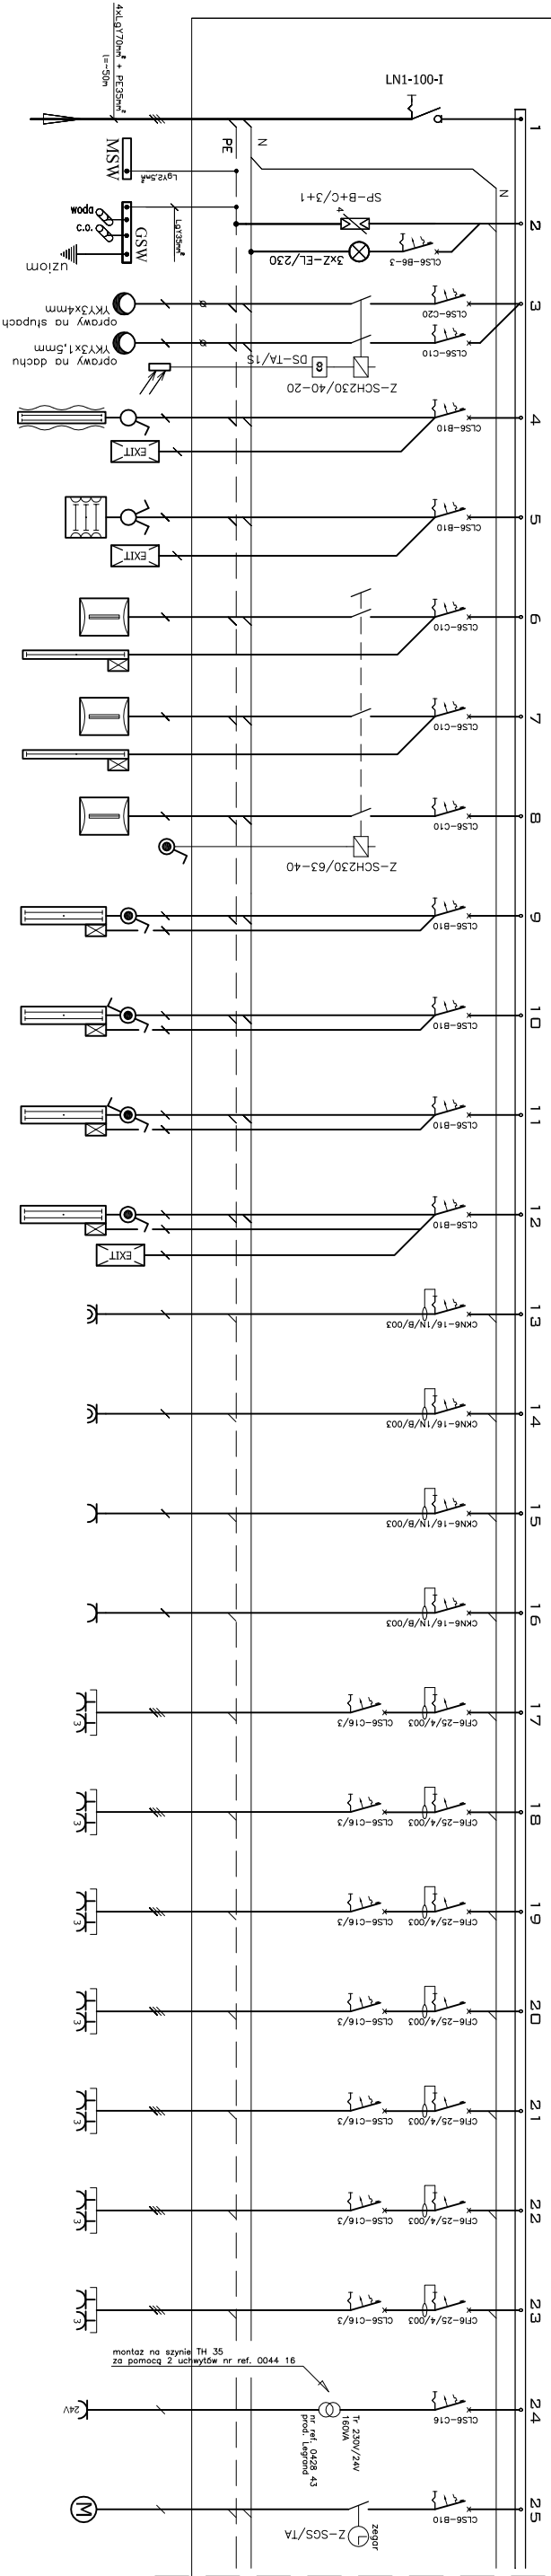


nr obwodu		R0/O1	R0/O2	R0/O3	R0/O4		R0/O5	R0/O6	R0/O7	R0/O8	R0/G1	R0/G2	R0/G3	R0/G4	R0/G5	R0/G6	R0/G7	R0/G8	R0/G9	R0/G10	R0/G11	R0/G12	R0/M1
nazwa obwodu	rozlicznik ochronnik izolacyjny	oswieetlenie	oswieetlenie	oswieetlenie	oswieetlenie gławne hali pomp		oswieetlenie	oswieetlenie	oswieetlenie	oswieetlenie	gniazdo 230V	gniazdo 230V	gniazdo 230V	gniazdo 230V	gniazdo 230V	gniazdo 230V	gniazdo 400V	gniazdo 400V	gniazdo 400V	gniazdo 400V	gniazdo 24V	wentylacja	
Opis odbiornika	przepięciowy	zewnętrzne	korytarz	pom. biuro																			
	LN1 – 100 – I																						
	100A	klasy B+C																				dachowe	
typ przewodu	4x1,0/70mm ² +PE35mm ²	Ly725mm	YDY3,4x1,5mm	YDY3,4x1,5mm	YDY3x1,5mm	YDY3x1,5mm	YDY4,5x1,5mm	YDY4,5x1,5mm	YDY4,5x1,5mm	YDY3,4x1,5mm	YDY3x2,5mm	YDY3x2,5mm	YDY3x2,5mm	YDY3x2,5mm	YDY3x2,5mm	YDY3x2,5mm	YDY3x2,5mm	YDY3x2,5mm	YDY3x2,5mm	YDY3x2,5mm	YDY3x2,5mm	YDY2x2,5mm	OWY3x1,5mm
moc obwodowa[kW]	~30kW	~2kW	~0,5kW	~0,5kW	~0,75kW	~0,75kW	~0,75kW	~0,5kW	~0,5kW	~0,5kW	~2kW	~2kW	~2kW	~2kW	~6kW	~6kW	~6kW	~6kW	~6kW	~6kW	~6kW	~1kW	~0,2kW

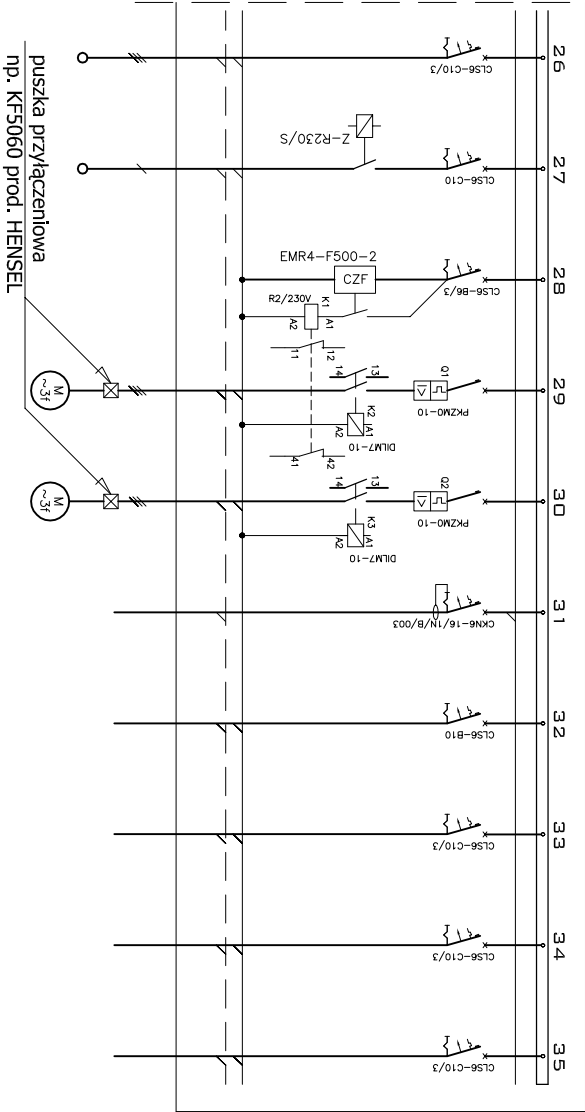

R0/B1	R0/OS1	R0/P1	R0/P2					
wypust 400V	wypust 230V	wypust 400V	wypust 230V					
osuszacz	osuszacz	pompa nr 1	pompa nr 1					
brzozy	poziom –1							
wiozowej								
YKY5x2,5mm	OWY3x1,5mm	OWY5x1,5mm	OWY5x1,5mm					
~2kW	~0,2kW	~2,4kW	~2,4kW					

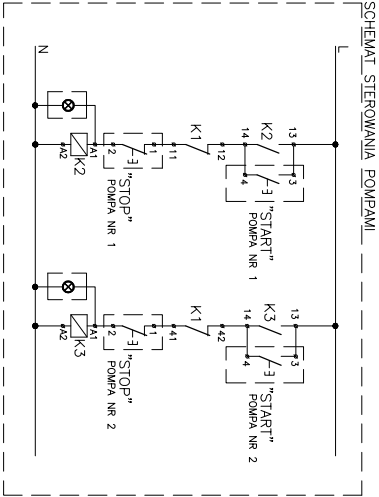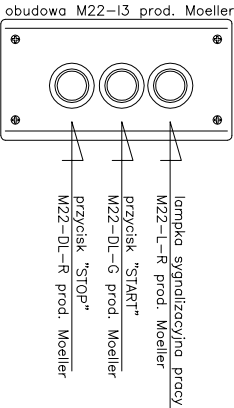

ON-3/1150 prod. Moeller

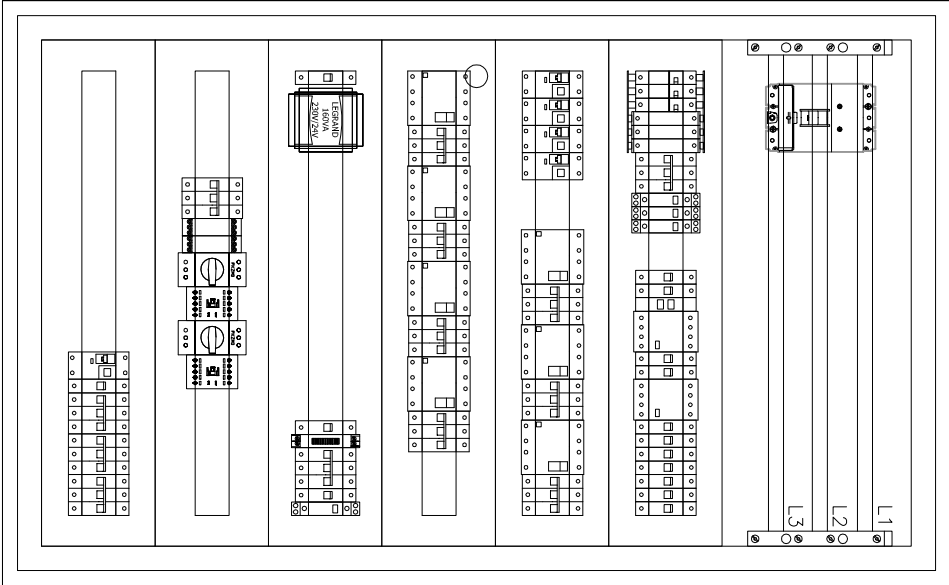

PRACOWNIA PROJEKTOWA
INSTALACJI ELEKTROENERGETYCZNYCH
Elseco sp. z o.o. tel/fax (0-91) 489 64 87



PRZEBUDOWA BUDYNKU
POMPOWNI WODY P1
Z ELEMENTAMI
ZAGOSPODAROWANIA TERENU
PROJEKT BUDOWLANO-WYKONAWCZY

JEDNOSTKA PROJEKTOWA:

PODPIS/DATA

ATELIER XXI
71-670 SZCZECIN
UL.PRZYJACIÓŁ ŻOŁNIERZA 80/3
tel. 0-048 91 4643763 / 695 426810

PROJEKTANT

mgr inż. Norbert Wszytko

SPRAWDZAJĄCY

mgr inż. Szymon Wojke

OBIEKT/ADRES:

POMPOWNA WODY P1

ŻELEWO, GM. STARE CZARNOWO
DZ.NR 238.237 OBRĘB: ŻELEWO
UL. GOLISZA 10

INWESTOR:

ZAKŁAD WODOCIĄGÓW I KANAŁIZACJI SP. Z O.O.
71-682 SZCZECIN
UL. GOLISZA 10

PRJUNIK:

SCHEMAT ROZDZIELNICY =R0

FAZA:

BRANŻA:

P.W.

ELEKTRYCZNA

SKALA:

MIEJSCE/DATA:

NR RYS.:

Szczecin, 20.11.2007

E2

Układ sieci TN-S
Ochrona od porażeń porzez
samoczynne wyłączenie zasilania

PRAWA AUTORSKIE ZASTRZEŻONE

Niniejszy projekt / umów architektoniczny jest chroniony prawem autorskim zgodnie z art. 1 i następnymi
Ustawy o Prawie Autorskim i Prawach Pokrewnych z dn. 4.02.1994 r. (Dz.U. nr24 poz.83 z 23.02.1994r.)