



Przekrój konstrukcyjny
odbudowywanej nawierzchni jezdni
oraz chodnika na zjazdach

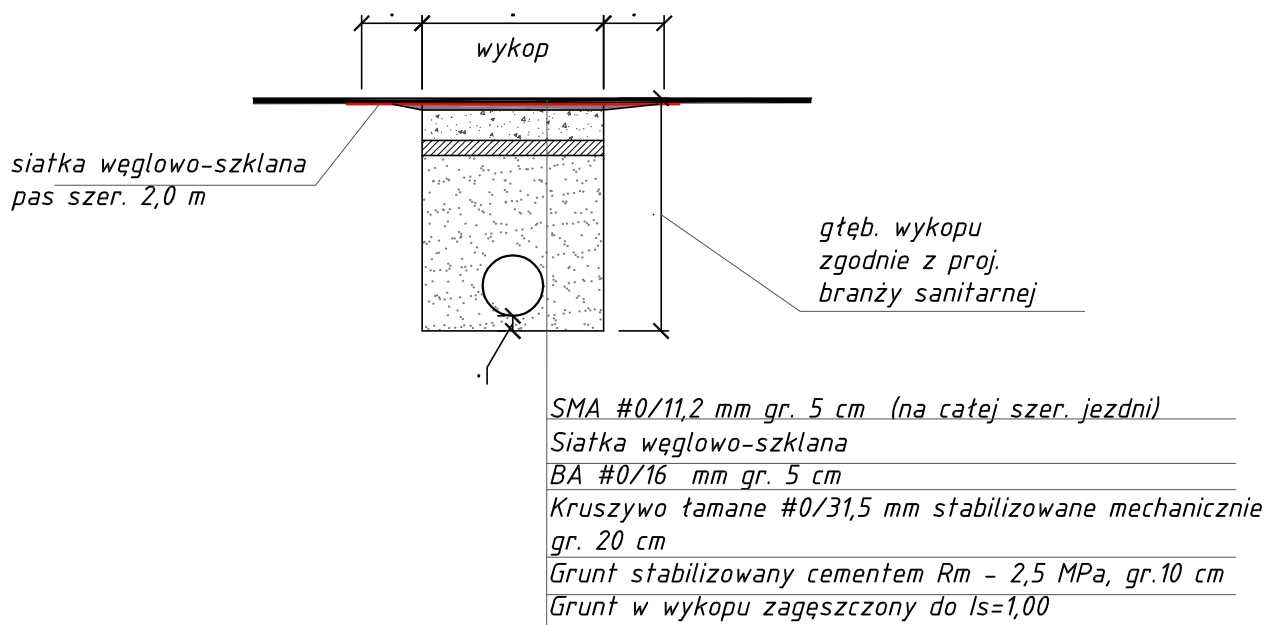

Krawężnik na zjazdach
skala 1:25

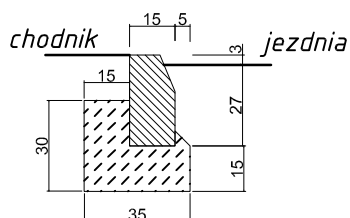

Projektował	mgr inż. Marta Owczarczyk uprawnienie projektowe nr ZAP/0057/P00D/12		FAZA PROJEKT BUDOWLANO – WYKONAWCZY		
Sprawdził	mgr inż. Dominik Liakos uprawnienie projektowe ZAP/0114/P00D/07		NAZWA PROJEKTU BUDOWA SIECI KANALIZACJI SANITARNEJ WRAZ Z PRZYŁĄCZAMI, BUDOWA I PRZEBUDOWA SIECI WODOCIĄGOWEJ WRAZ Z PRZYŁĄCZAMI W ULICACH: NOCZNICKIEGO, FIRLIKA, ANTOSIEWICZA, 1 MAJA, CEGLANA, OFIAR GRUDNIA 1970R. W SZCZECINIE.		
Funkcja	IMIĘ I NAZWISKO	PODPIS	INWESTOR ZAKŁAD WODOCIĄGÓW I KANALIZACJI SP. Z O.O. UL. GOLISZA 10, 71-682 SZCZECIN		
	MAŁGORZATA SZALEWICZ UL. NIEMCEWICZA 24C/3 71-520 SZCZECIN TEL. 608 811 019		NAZWA RYSUNKU PRZEKRÓJ KONSTRUKCYJNY		
			SKALA 1: 50/1: 25	DATA 07-2013	NR RYS. 05