



STUDNIA WODOMIERSZOWA UL. ANTOSIEWICZA 'SILESIA'

Rura wywiewna PVC 0,11 lub $\varnothing 100$ sta-
(wyprowadzić w terenie zielonym)

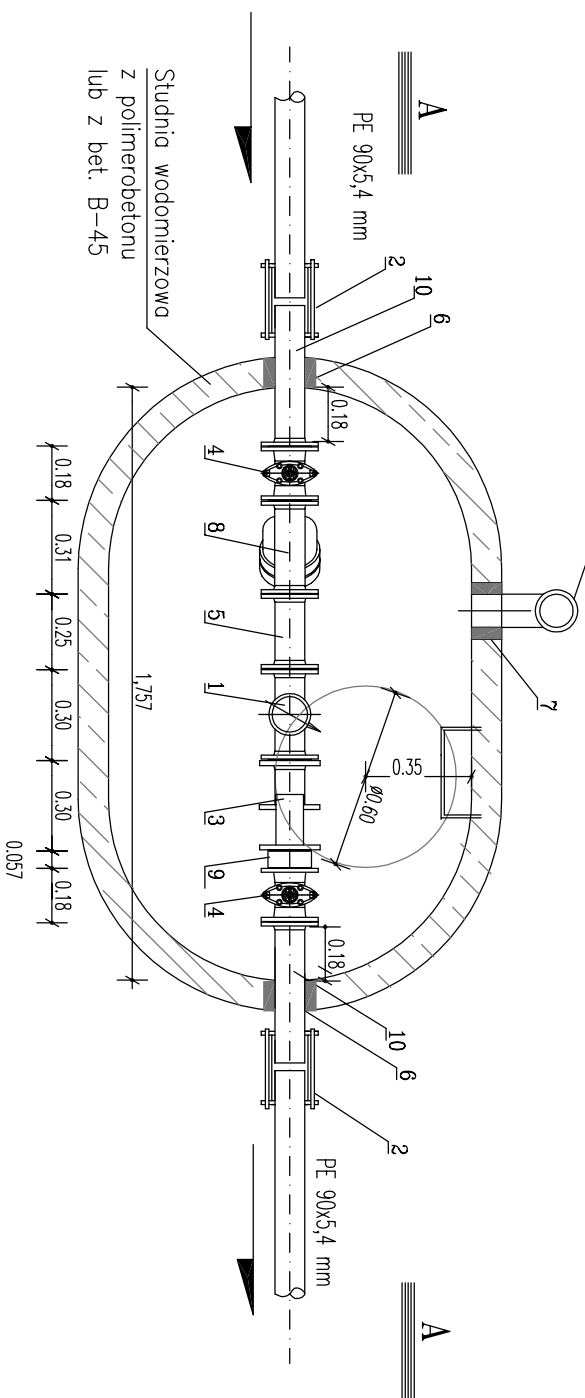

Rura wywiewna PVC 0,11 lub $\varnothing 100$ sta
(wyprowadzić w terenie zielonym)

PRZEKRÓJ A-A

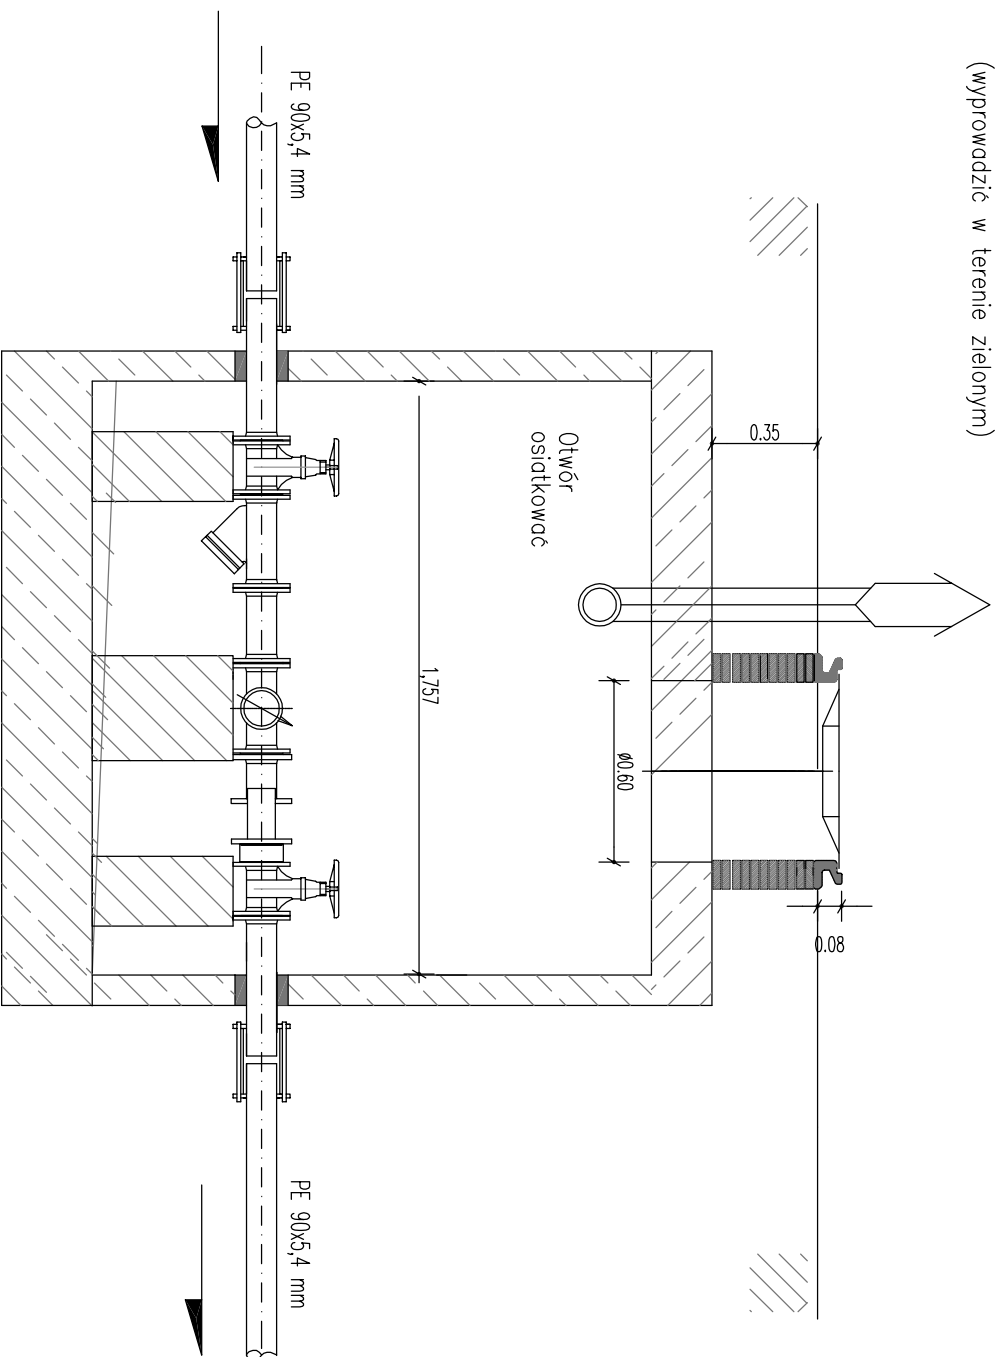

ZESTAWIENIE MATERIAŁÓW DLA STUD. SW			
Ozn.	Wyszczególnienie	Ilość	Uwagi
1	Wodomierz sprężony MM/JS 80/2,5 dn=80 mm, qn=40 m ³ /h, qmax rob.=90 m ³ /h	1	
2	Sprężęto DN80 (żeliwo-PE) z zab. przed wysuwaniem rury PE	2	
3	Łącznik kompensacyjny dn=80 mm; PN 16	1	
4	Zasuwka kohn. dn=80 mm, PN 16, zabudowa typ krótka F4	2	
5	Króciec dwukohn. z żel. sferoid. dn=80mm, L=0,25 m	1	
6	Szczelne przejście przez ściany dla rur ŻEL dn=80 mm	2	
7	Szczelne przejście przez ściany dla rur PE. dn=100 mm	1	
8	Filtr z osadnikiem dn80	1	
9	Zawór zwrotny międzykoleinowy dn80, zabudowa krótka	1	
10	Króciec jednokohn. z żel. sferoidalnego dn=80mm, L=0,47m	2	

ZESTAWIENIE MATERIAŁÓW DLA STUDZ. SWW

UWAGA:

1. Zabudowa wodomierza zgodnie z PN-ISO-4064-2+Add1

		MAŁGORZATA SZALEWICZ UL. NIEWCIEWICZA 24C/3 71-520 SZCZECIN TEL. 608 811 019	
Projektował	mgr inż. Małgorzata Szalewicz uprawnienie projektowe nr 91/Sz/2002		
Sprawdził	mgr inż. Aleksandra Kozakiewicz uprawnienie projektowe ZdP/00393/P005/09		
Funkcja	IMIĘ I NAZWISKO	PODPIS	
		INWESTOR	FAZA PROJEKT BUDOWLANO – WYKONAWCZY NAZWA PROJEKTU BUDOWA SIECI KANALIZACJI SANITARNEJ WRAZ Z PRZYTACZAMI, BUDOWA I PRZEBUDOWA SIECI WODOWYJASOWEJ WRAZ Z PRZYTACZAMI W ULICACH: NOCZNIKOWSKIEGO, FRUKA, ANTOŚCIEWICZA, I MAŁA, DEGLANA, OFIAR GRUDNIA 1970R. W SZCZECINIE.
		ZAKŁAD WODOCIĄGÓW I KANALIZACJI SP. Z O.O. UL. GOLIŚZA 10, 71-682 SZCZECIN	
NAZWA RYSUNKU STUDIUM WODOMIERZOWA – dz. nr 8/14 (SILESA)		SKALA 1:25	DATA 06-2013
			NR RYS. 10